



Egres út szélesítése 3561 - 3850 hrsz. ingatlanok között járda és közvilágítás kiépítése a bal oldalon

(0+029 - 0+051 kmsz. között)

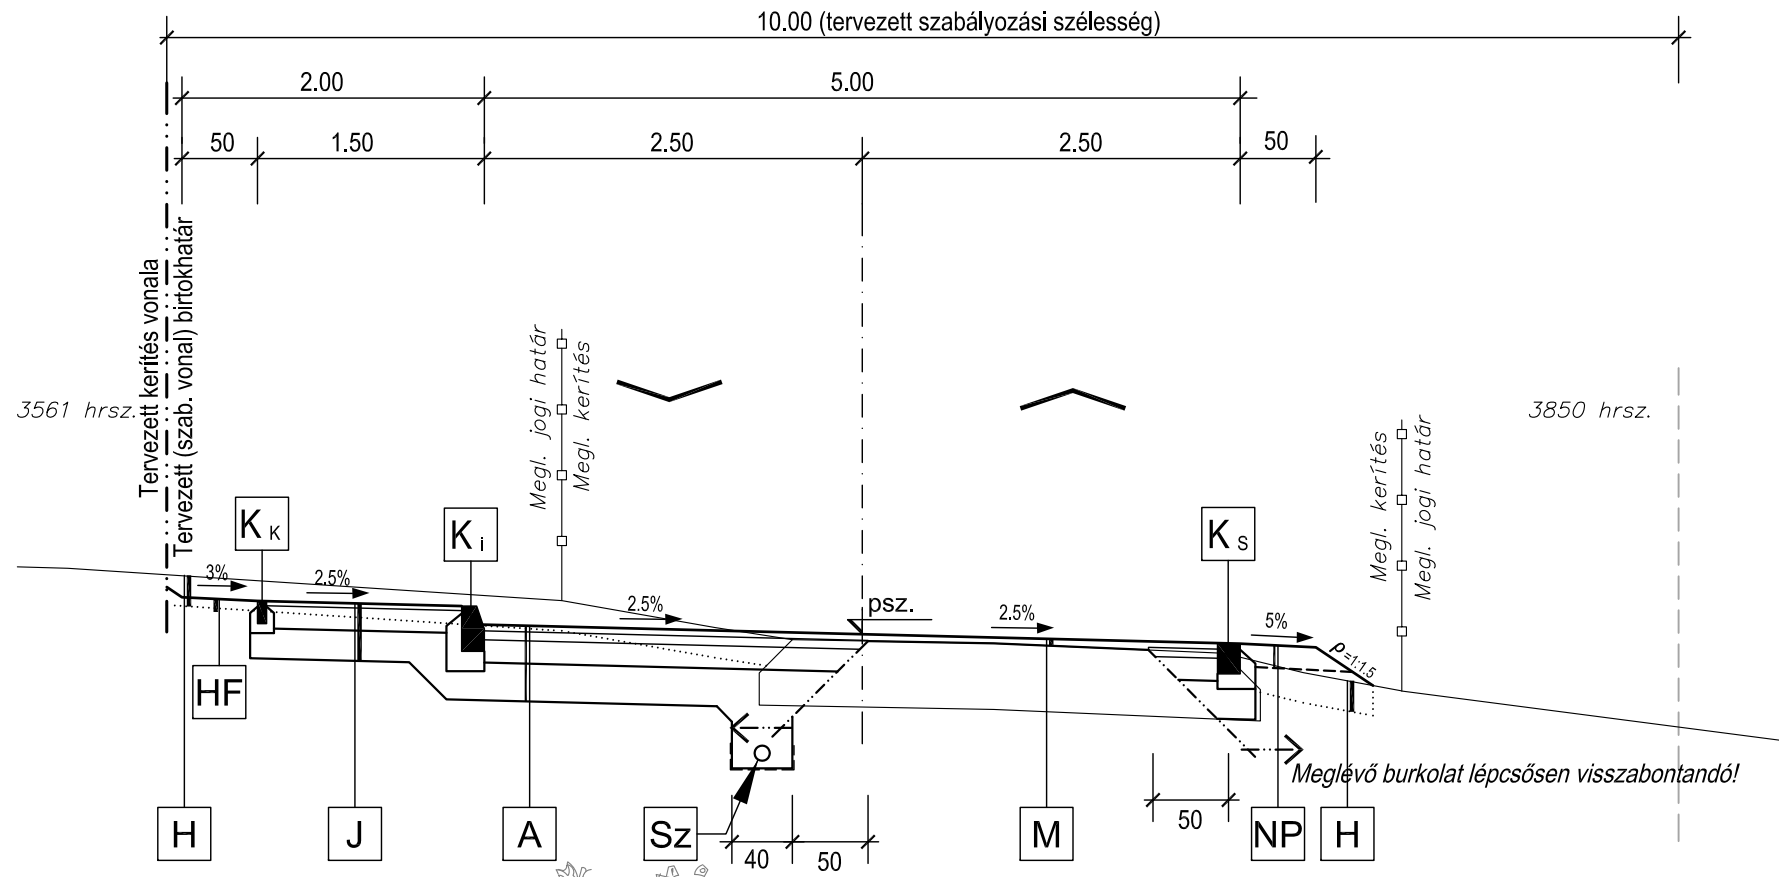

Egres út szélesítése 3561 - 3851 hrsz. ingatlanok között járda és közvilágítás kiépítése a bal oldalon

(0+051 - 0+082 kmsz. között)

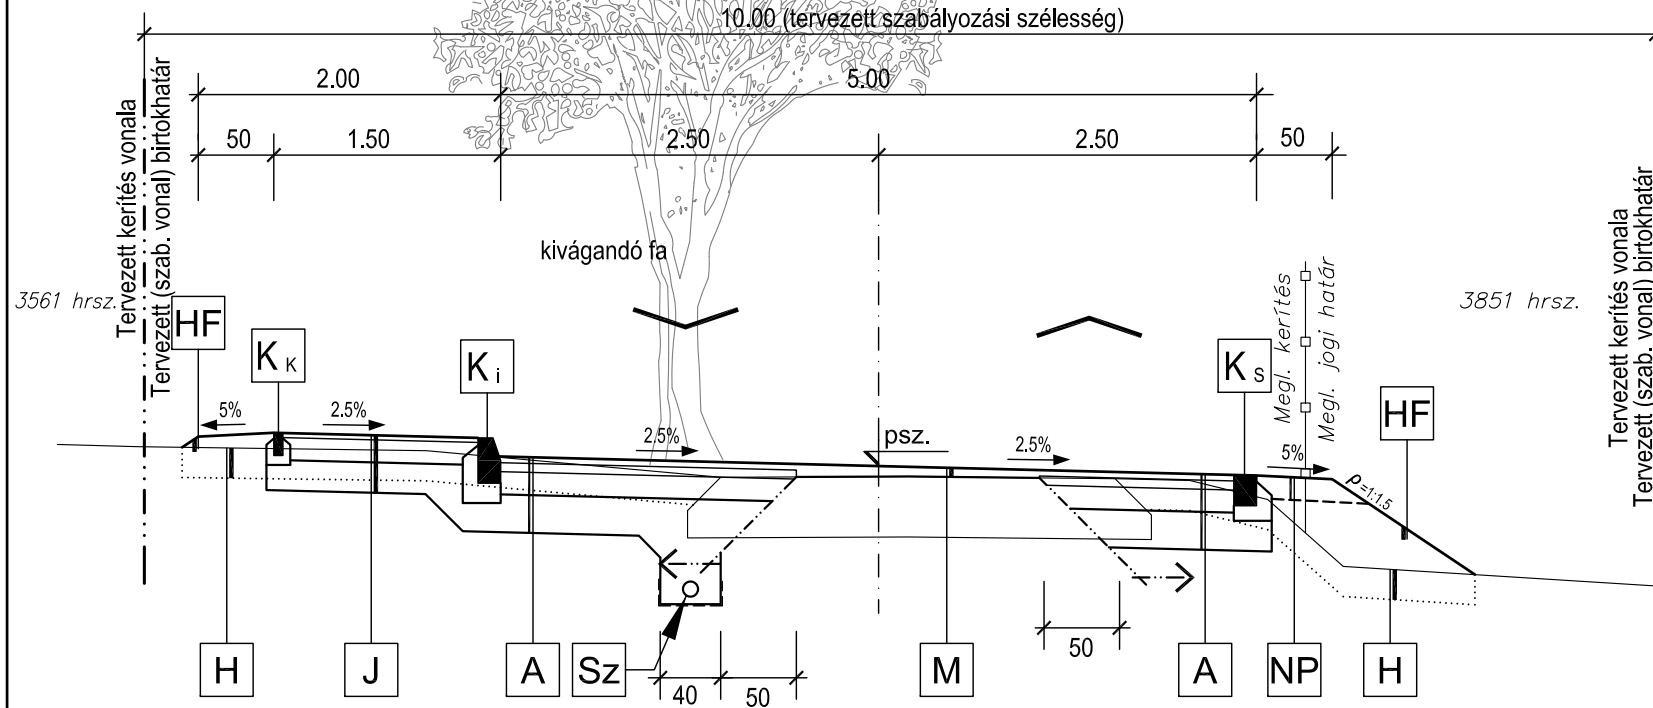

JELMAGYARÁZAT

- A** 4 cm AC-11 aszfalt kopóréteg
6 cm AC-22 aszfalt kötőréteg
15 cm Ckt cementstabilizációs útalap
25 cm Homokos-kavics védőréteg
- M** vált. min. 4 cm AC-11 aszfalt kopóréteg
meglévő kopóréteg profilba marásával!
- J** 3 cm AC-4 aszfalt burkolat
15 cm Ckt cementstabilizációs útalap
20 cm Homokos-kavics védőréteg
- K_i** Kiemelt szegély
C20/25-XF4-32-F2-MSZ 4798-1:2004 jelű betonba ágyazva és megtámasztva
- K_s** Süllyesztett szegély
C20/25-XF4-32-F2-MSZ 4798-1:2004 jelű betonba ágyazva és megtámasztva
- K_k** Kerti szegély
C8/10-XF4-24-F2-MSZ 4798-1:2004 jelű betonba ágyazva és megtámasztva
- NP** 15 cm M22 mészkömurva
- HF** 10 cm Humuszterítés, füvesítés
- Sz** 50x40 cm Homokos-kavics szekrényszivárgó geotextília terítéssel
NA100 dréncső hossz-szivárgó patakba kötve

Tárgy: Szentendre, Egres u. átépítése Nap utca - Óvíz utca közötti szakasz		GrafiTUS ÉPÍTŐIPARI ÉS SZOLGÁLTATÓ KFT. 2025 Visegrád, Fő u. 76. E-mail: grafitus@t-online.hu	
Tervtípus: ENGEDÉLYEZÉSI TERV		Tervszám: 25-15	Öttervező: Kenéz Attila
Szakág: ÚTÉPÍTÉS, VÍZTELENÍTÉS, FORGALOMTECHNIKA		Rajzszám: 5.	Szerkesztő: Kenéz Attila
Rajz, munkarész megnevezése: Mintakeresztelvények		Ellenőr: Péter Zoltán	Geodézia: Szuromi Földmérő Kft.
Megrendelő: Szentendre Város Önkormányzata 2000 Szentendre, Városház tér 3.		Lépték: 1:50	Dátum: 2015. október
		Rajzterület: 1 A/3	