

08-167-7/2018

1214/2018


**GEOCENTRUM Bt.**  
2000 Szentendre, Papszigeti út 47..  
Tel.: +36-20-9657-586  
Munka száma: 157-2/2018.

**Szentendre város**  
külterület  
Adatszolgáltatás iktatószáma:  
2/.../2018.

## VÁLTOZÁSI VÁZRAJZ

a 0272/4, 0272/26, 0272/27, 0272/28, 0272/29  
helyrajzi számú földrészletek megosztásáról  
Méretarány: 1:2000

Változás előtti állapot						Változás utáni állapot						Megjegyzés	
Hrsz	Alrészlet			Terület ha. m <sup>2</sup>	AK	Hrsz	Alrészlet			Terület ha. m <sup>2</sup>	AK		Szolgalmi és egyéb jogok
	jel	műv. ága	min.o.				jel	műv. ága	min.o.				
1	2	3	4	5	6	7	8	9	10	11	12	13	14
0272/4	-	Út	-	0.0492	0.00	0272/33	-	Legelő	5	0.0510	0.04	Vezetékgjog 15 m <sup>2</sup> -re, (VMB-79/2011.) Jogosult: ELMŰ HÁLÓZATI ELOSZTÓ KFT., 1132 Budapest, Váci út 72-74. III/1. 49845/3/2010.06.07.	
0272/26	-	Legelő	5	0.2423	0.17	(0272/34)	-	Kivett, Helyi közút	-	0.1669	0.00		
0272/26	-	Legelő	5	0.2423	0.17	0272/35	-	Legelő	5	0.8311	0.58	Vezetékgjog 87 m <sup>2</sup> -re, (VMB-27/2009.) Jogosult: ELMŰ HÁLÓZATI ELOSZTÓ KFT., 1132 Budapest, Váci út 72-74. III/1. 49845/3/2010.06.07. Vezetékgjog 187 m <sup>2</sup> -re, (VMB-79/2011.) Jogosult: ELMŰ HÁLÓZATI ELOSZTÓ KFT., 1132 Budapest, Váci út 72-74. III/2. 49845/3/2010.06.07.	
0272/27	-	Legelő	5	1.6618	1.16	(0272/36)	-	Kivett, Helyi közút	-	0.0683	0.00	Vezetékgjog 13 m <sup>2</sup> -re, (VMB-79/2011.) Jogosult: ELMŰ HÁLÓZATI ELOSZTÓ KFT., 1132 Budapest, Váci út 72-74. III/2. 49845/3/2010.06.07.	
0272/27	-	Legelő	5	1.6618	1.16	0272/37	-	Legelő	5	0.8768	0.61	Vezetékgjog 25 m <sup>2</sup> -re, (VMB-27/2009.) Jogosult: ELMŰ HÁLÓZATI ELOSZTÓ KFT., 1132 Budapest, Váci út 72-74. III/1. 49845/3/2010.06.07. Vezetékgjog 24 m <sup>2</sup> -re, (VMB-79/2011.) Jogosult: ELMŰ HÁLÓZATI ELOSZTÓ KFT., 1132 Budapest, Váci út 72-74. III/2. 49845/3/2010.06.07.	
0272/28	-	Kivett Hulladéklerakó	-	2.3432	0.00	(0272/38)	-	Kivett, Helyi közút	-	0.0684	0.00	Vezetékgjog 32 m <sup>2</sup> -re, (VMB-27/2009.) Jogosult: ELMŰ HÁLÓZATI ELOSZTÓ KFT., 1132 Budapest, Váci út 72-74. III/1. 49845/3/2010.06.07. Vezetékgjog 32 m <sup>2</sup> -re, (VMB-79/2011.) Jogosult: ELMŰ HÁLÓZATI ELOSZTÓ KFT., 1132 Budapest, Váci út 72-74. III/2. 49845/3/2010.06.07.	
0272/28	-	Kivett Hulladéklerakó	-	2.3432	0.00	0272/39	-	Kivett, Hulladéklerakó	-	2.2396	0.00	Vezetékgjog 55 m <sup>2</sup> -re, (VMB-79/2011.) Jogosult: ELMŰ HÁLÓZATI ELOSZTÓ KFT., 1132 Budapest, Váci út 72-74. III/1. 49845/3/2010.06.07.	
(0272/29)	-	Közút	-	0.3198	0.00	(0272/40)	-	Kivett, Helyi közút	-	0.3142	0.00	Postakábel lefektetési szolgalmi jog 202 m <sup>2</sup> -re Jogosult: POSTABER, 1149 Budapest, Lumumba út 120. III/1. 49845/3/2010.06.07. Vezetékgjog 35 m <sup>2</sup> -re, (VMB-79/2011.) Jogosult: ELMŰ HÁLÓZATI ELOSZTÓ KFT., 1132 Budapest, Váci út 72-74. III/2. 49845/3/2010.06.07.	
Összesen:				4.6163	1.33					4.6163	1.23		

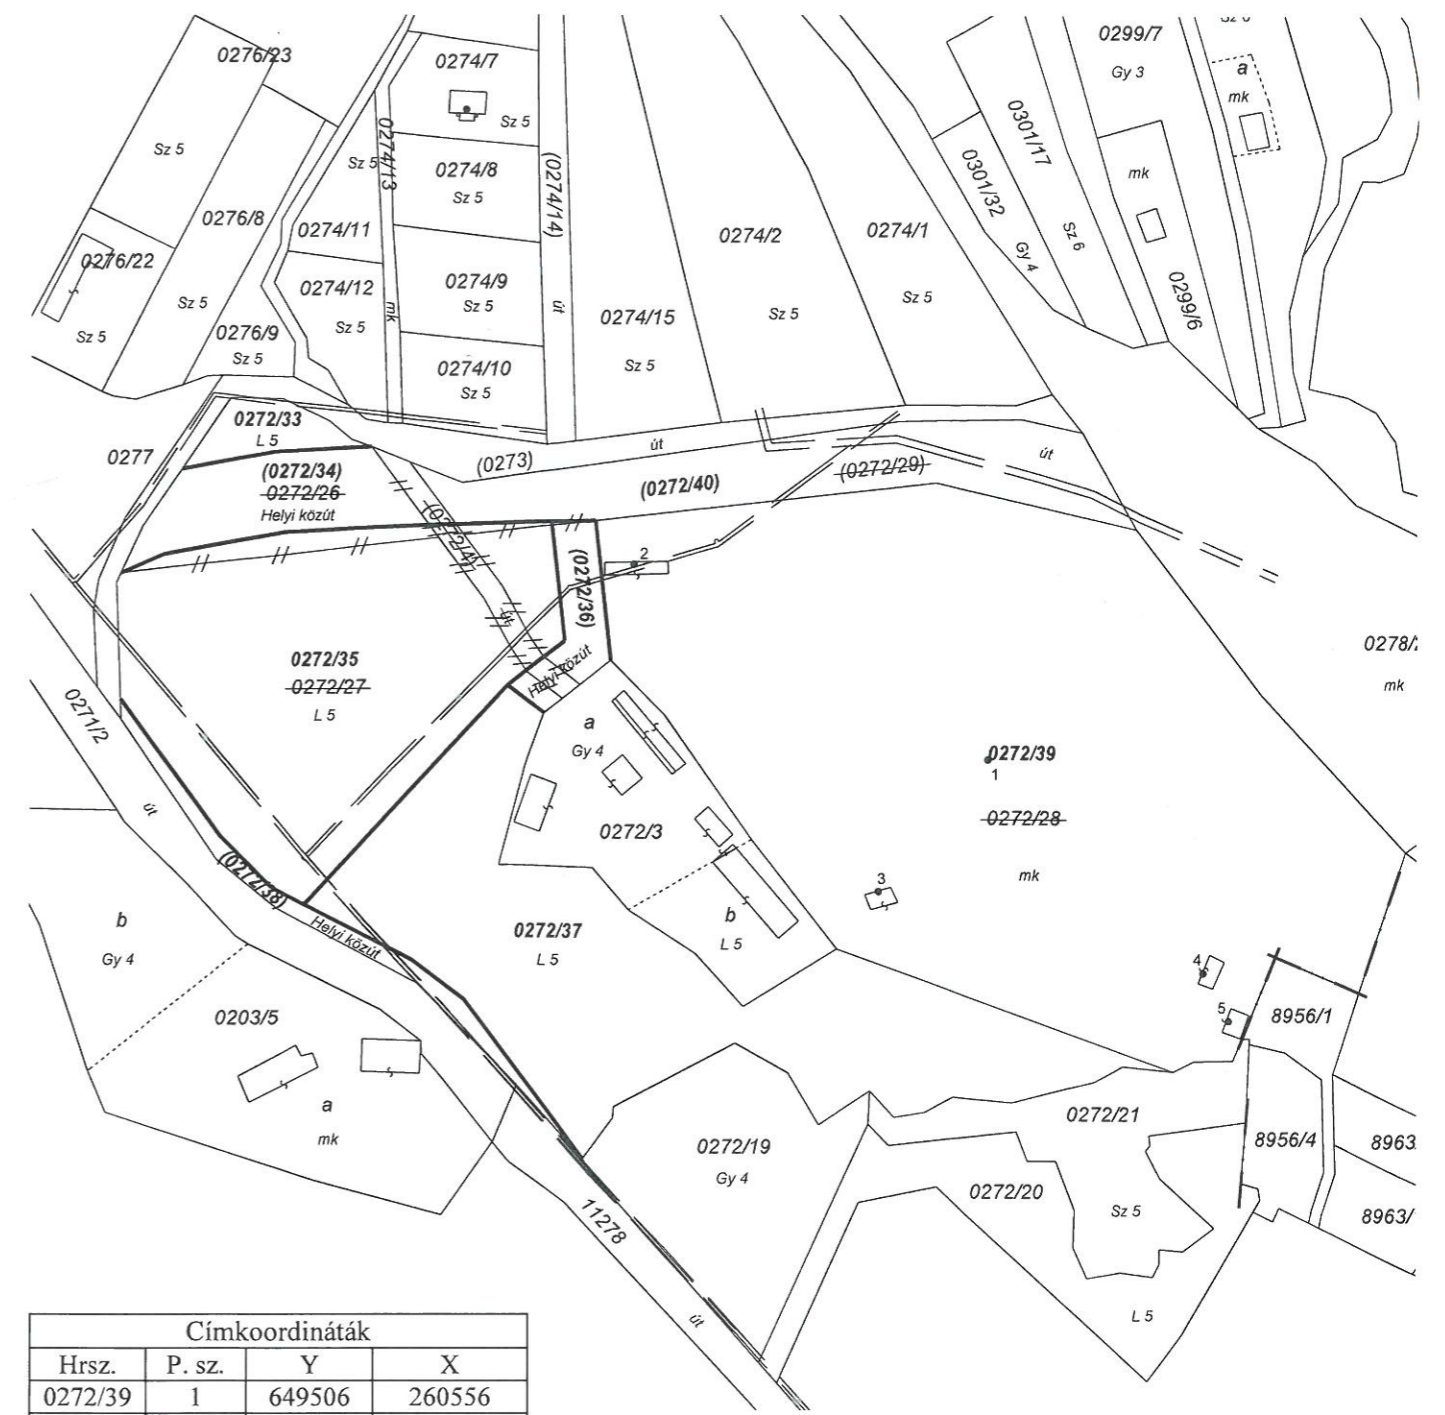

Hrsz.	P. sz.	Y	X
0272/39	1	649506	260556
0272/39	2	649409	260609
0272/39	3	649476	260520
0272/39	4	649565	260498
0272/39	5	649572	260485

A vázrajz méretek levételére nem alkalmas!

A megosztás akarataknak megfelelően történt:

Szentendre, 2018. szeptember 15.

Készítő: Dömötöri Szabolcs  
földmérő ig. száma: 3825/2009.

Minőségellenőrző: Dömötöri Szabolcs  
Ing. rend. min. száma: 1330/1992.

Hatályon kívül helyezi a 757/2018. iktatószámú vázrajzot!

A művelési ág és a minőségi osztály megjelölése és ábrázolása, a kataszteri tiszta jövedelem számítása helyes, az adatok a földminősítési eljárás eredményének megfelelően kerültek feltüntetésre.

Szentendre, 2018. ... hó ... nap.

Szentendre, 2018. szeptember 15. nap.

Készítő: Dömötöri Szabolcs  
földmérő ig. száma: 3825/2009.

Minőségellenőrző: Dömötöri Szabolcs  
Ing. rend. min. száma: 1330/1992.

Záradékoló: Csalló István  
4058/1995

2018 DEC. 05

KS