


VÁLTOZÁSI VÁZRAJZ

25/3, 25/4, 25/5 helyrajzi számú földrészlet megosztásáról

Méretarány 1:2000

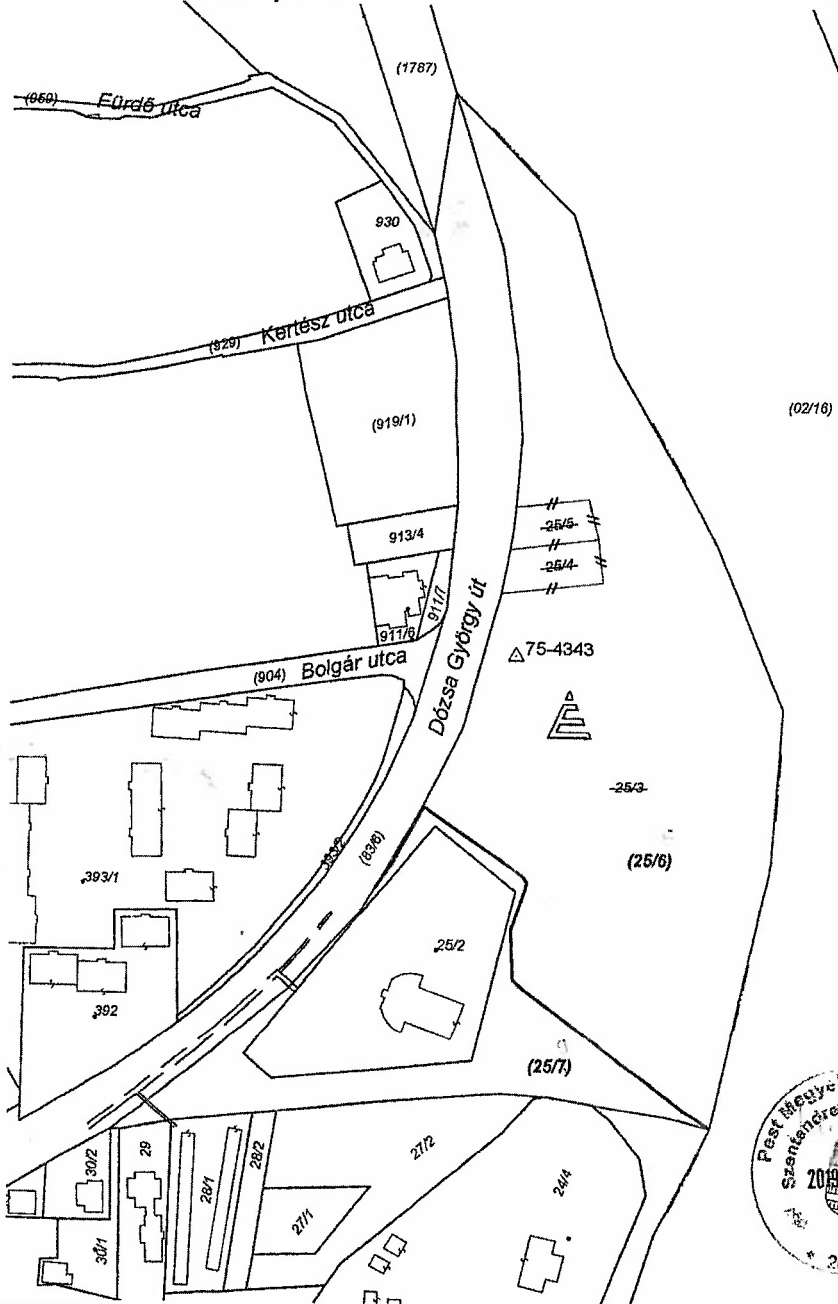

A vázrajz méretek levételére nem alkalmas!

A változás akarataknak megfelelően történt.



Változás előtti állapot						Változás utáni állapot						Megjegyzés	
HRSZ	Alrészlet		Min. o.	Terület ha. m ²	AK	HRSZ	Alrészlet		Min. o.	Terület ha. m ²	AK		Szolgalmi és egyéb jogok
	jel	műv. ága					jel	műv. ága					
1	2	3	4	5	6	7	8	9	10	11	12	13	14
25/3	-	kivett, közterület	-	3.1740	-	(25/6)	-	kivett, közterület	-	2.7783	-	Földmérési jelek elhelyezését biztosító Pont száma: 75-4343	
25/4	-	kivett, beépítetlen terület	-	0.0607	-	(25/7)	-	kivett, közterület	-	0.4996	-	Vezetékjog 17 m ² -re (VMB-122/2011) Jogosult: ELMŰ Hálózati Kft. 530472011.11.25	
25/5	-	kivett, beépítetlen terület	-	0.0432	-								
Összesen:				3.2779	-					3.2779	-		


Szentendre, 2019. március 7.

Buzás Balázs
földmérő mérnök
IRM: 2193/2011
MMK:13-14291 GD-T
+36 70 5094484

készítő földmérő / minőséget tanúsító
Buzás Balázs
földm.lg.sz.: 7260
lrm.: 2193/2011

A helyrajzi számok és területszámítás helyes. Ez a záradék a kelfőzéstől számított egy évi hatályos.

Szentendre, 2019. március 26.

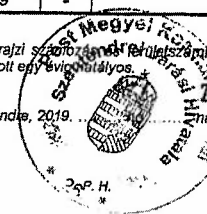

záradékos
Ing. rend. min. száma: