
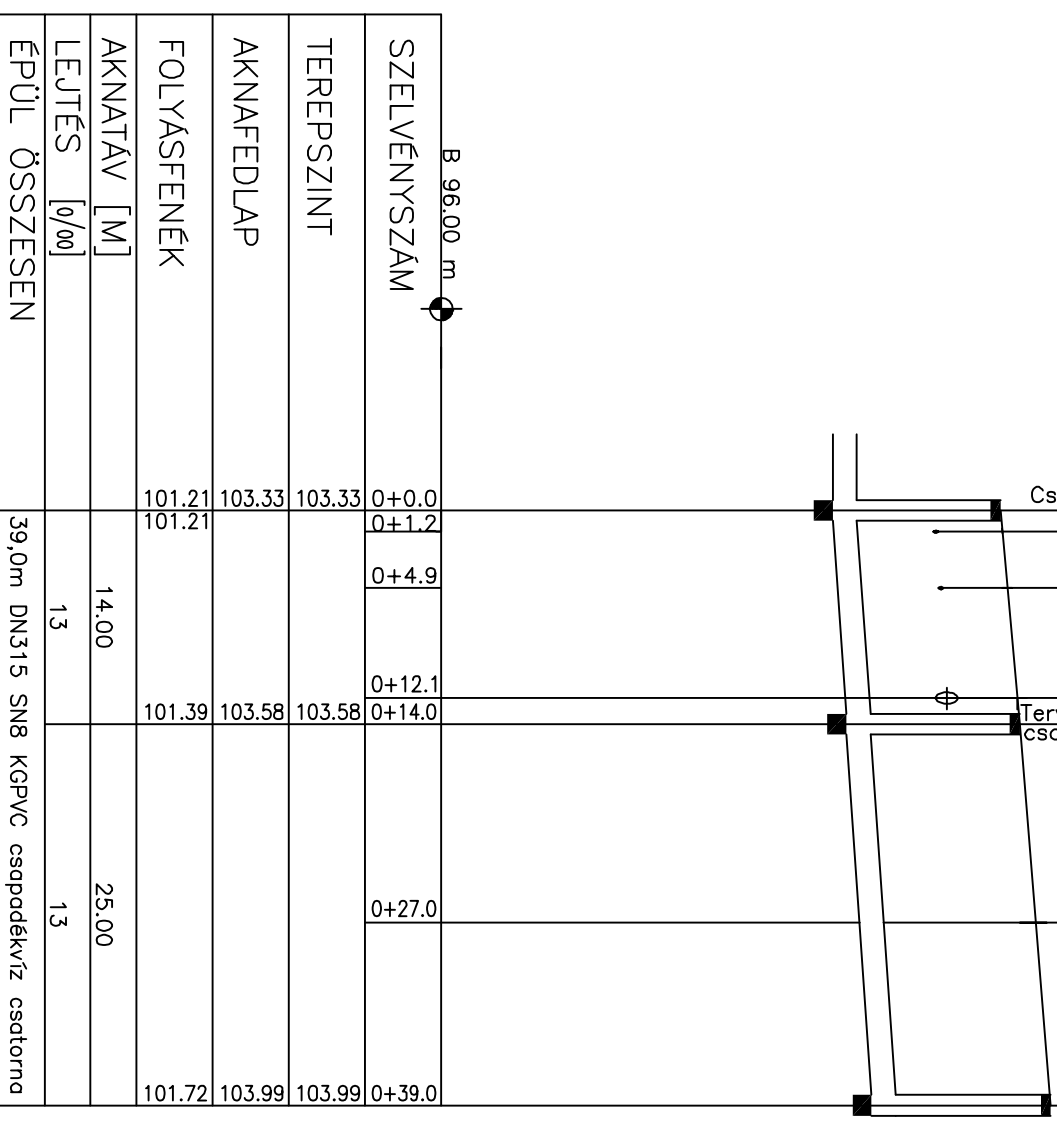


UTCANEV	Szerb utca
SZELVÉNYSZÁM	2-1-1

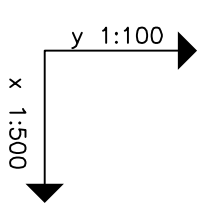

B	96.00 m
SZELVÉNYSZÁM	0+0.0 0+1.2 0+4.9 0+12.1 0+14.0 0+27.0 0+39.0
TEREPSZINT	103.33 103.33 103.33 103.58 103.58 103.99
AKNAFEDLAP	101.21 101.21
FOLYÁSFENÉK	101.39 101.39
AKNATÁV [M]	14.00
LEJTÉS [ø/øø]	13
ÉPÜL ÖSSZESEN	39,0m DN315 SN8 KGPVC csapadékvíz csatorna

JSP 97 Kft.		Jasper Lóránt okl. épületépítész mérnök 2366 Kékvesz Fő u.11. T/Fax:06-29-576-140; 06-70-938-3002	
Építető: Szentendre Város Önkormányzata 2000 Szentendre, Városház tér 3.		Építéstechnikai Vezéll., Csatornázás: Építványok FMV:	
Beruházás neve: Szentendre, Belváros csapadékvíz-elvezetés		G-13-5974 VZ-TEL-13-5974 MV-FG-13-5974	
Megnevezés: 2-1-1 Hossz-szelvény		Rajtszám: H-4	
Tervező: Jasper Andor		Tervező: Jasper Lóránt	
Feladós levezető: Jasper Lóránt		Dátum: 2019.08.	
Méretarány: 1:500		Tervezési: CS 08-1/2019	