


C →

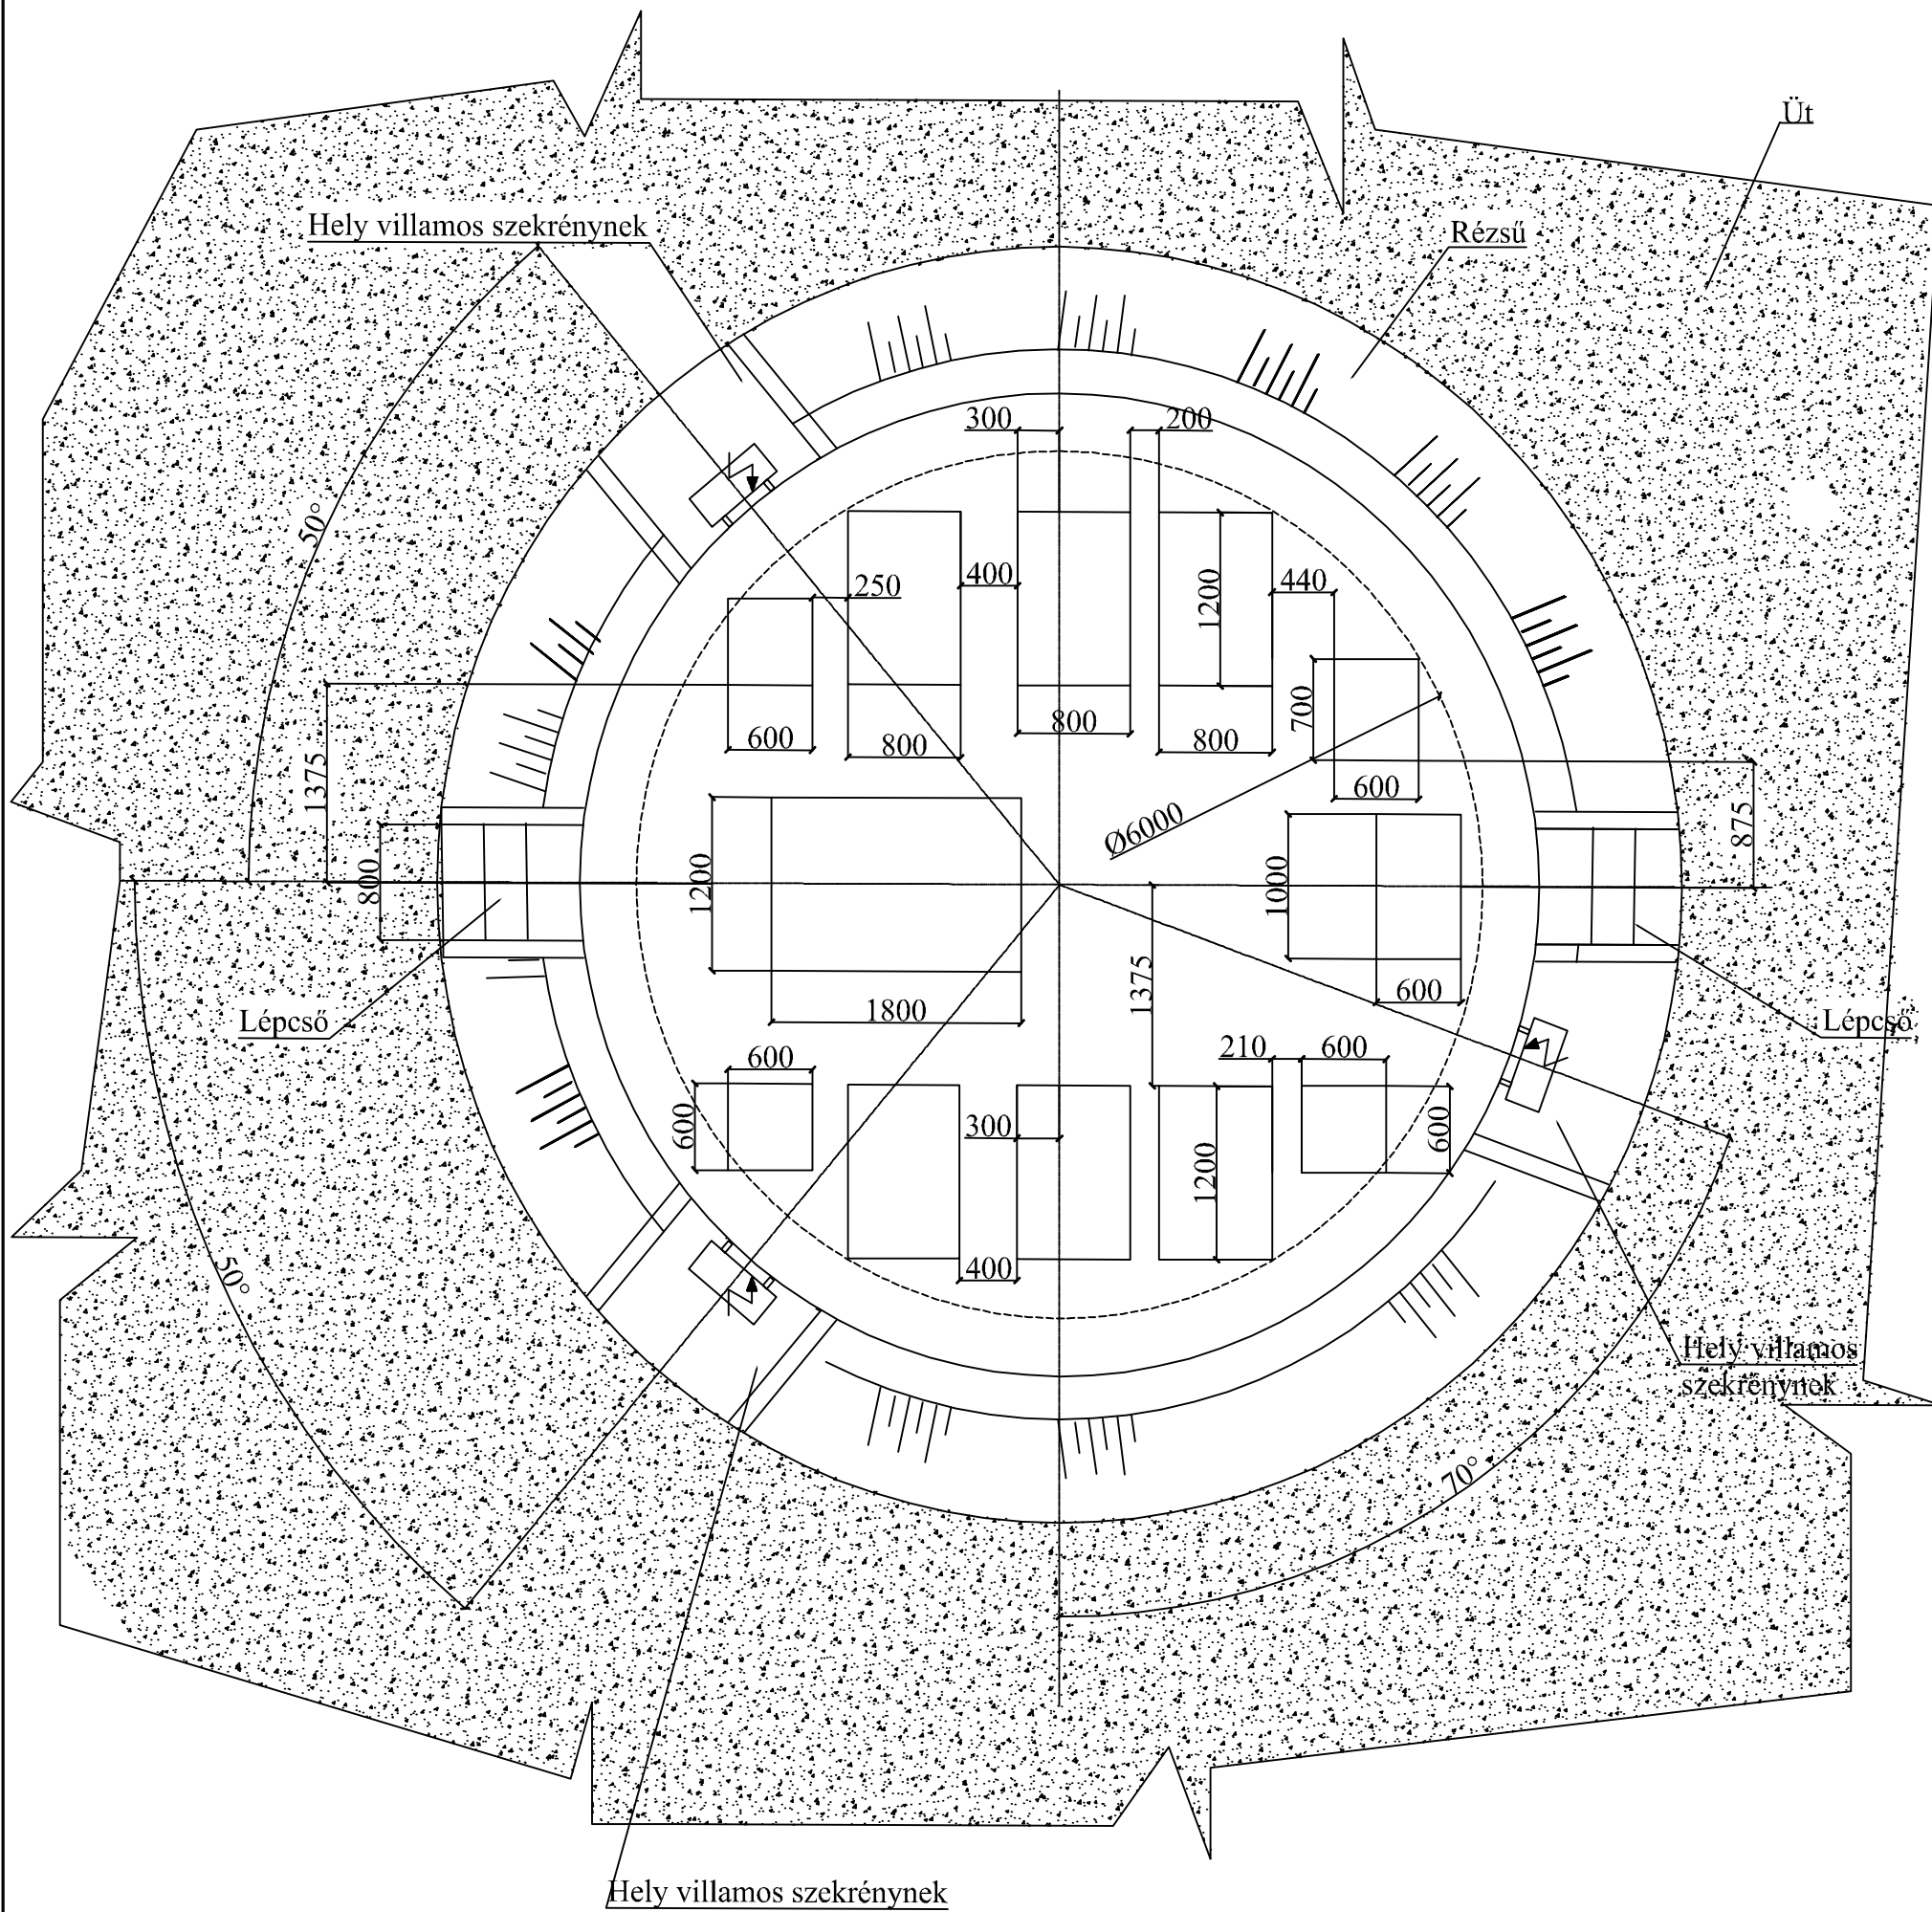

JSP 97 Kft.

Jasper Lóránt
okl. épületgépész mérnök
2366 Kakucs Fő u.11.
T/Fax:06-29-376-140; 06-70-938-3002

Épületgépészet: G-13-5974
Vízell., Csatormázás: VZ-TEL-13-5974
Építmények FMV: MV-ÉG-13-5974

Építtető: Szentendre Város Önkormányzata
2000 Szentendre, Városház tér 3.

Tervszám:
CS 08-1/2019

Beruházás neve: Szentendre, Belváros csapadékvíz-elvezetés

Rajzszám:
A-1

Megnevezés: Átemelő gépészeti terve 3/4

Tervfajta:
kiviteli

Tervező: Jasper Andor

Felelős tervező: Jasper Lóránt

Dátum: 2019.08.

Méretarány: 1:50