



1074 Hrsz-ú utca

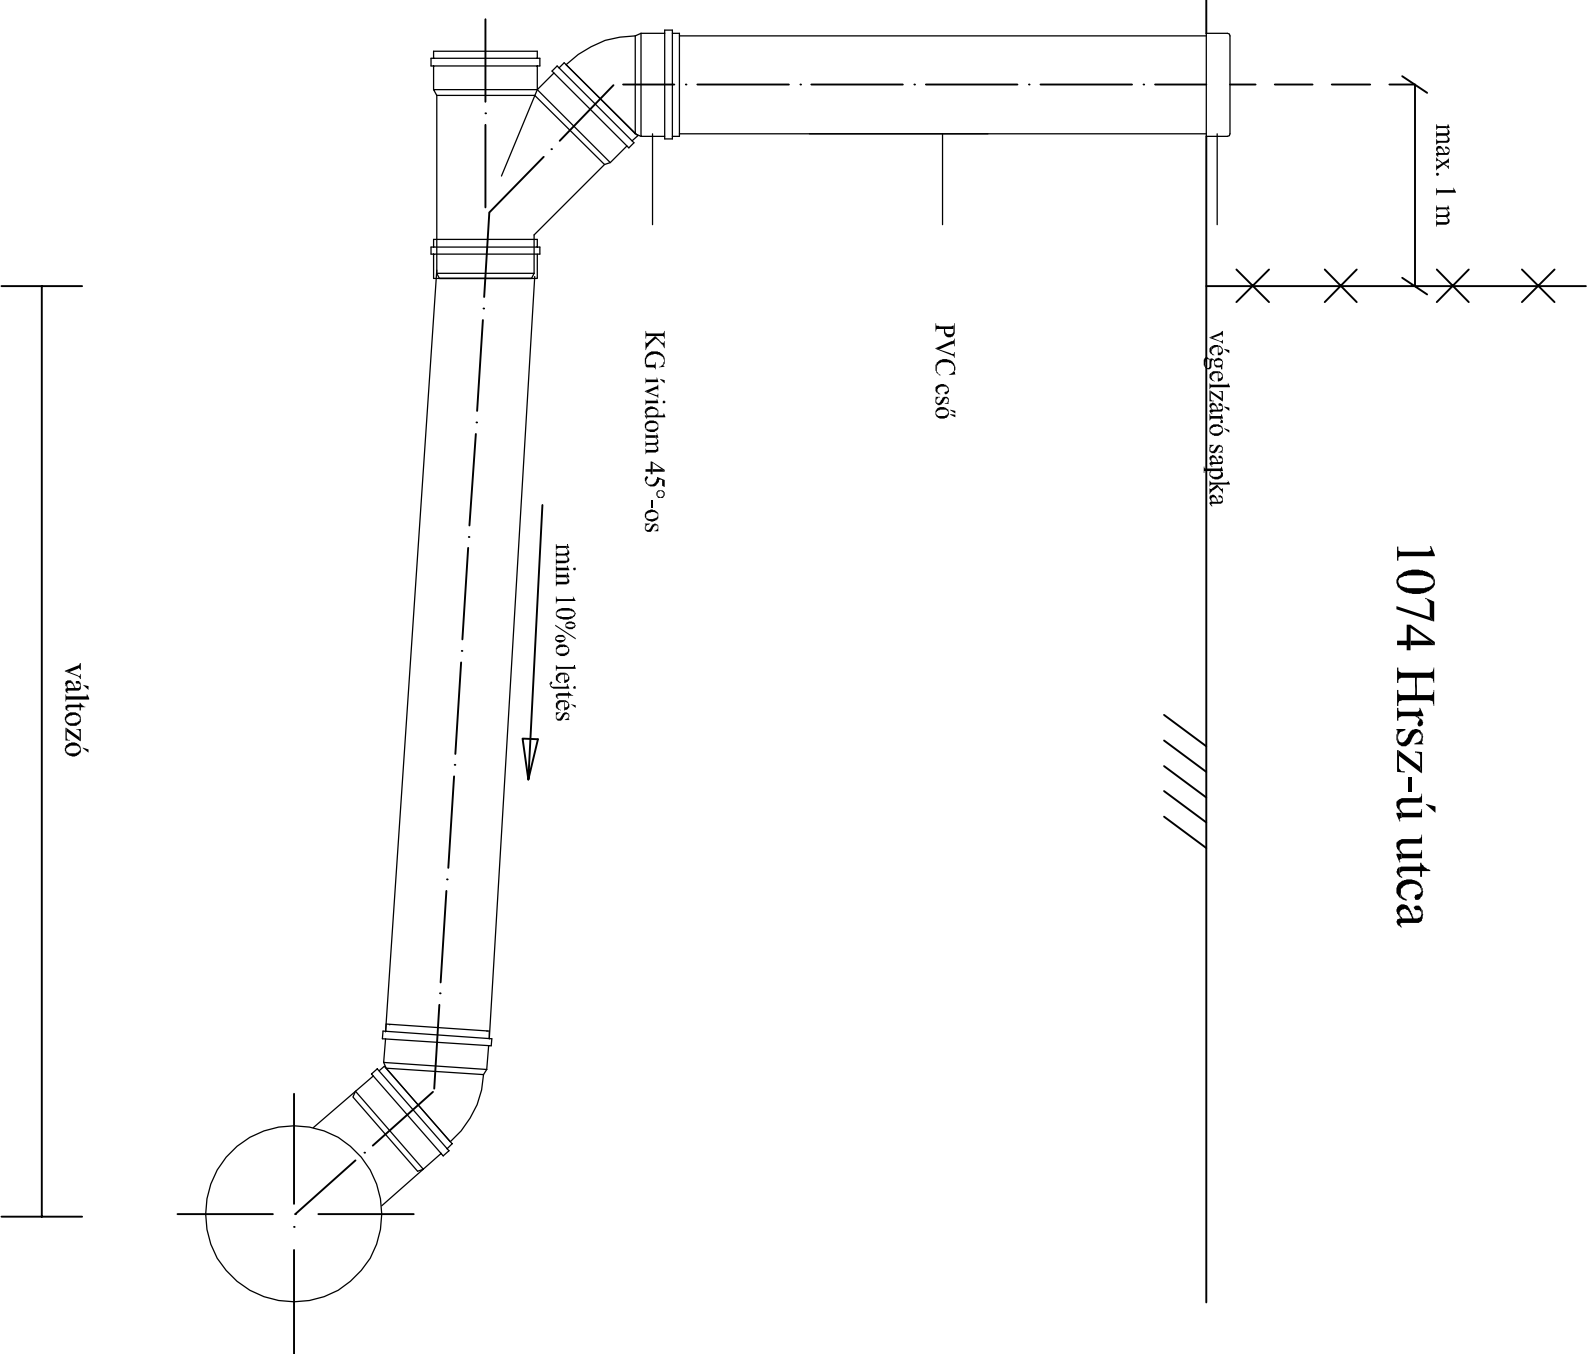

1074 Hrsz-ú utca

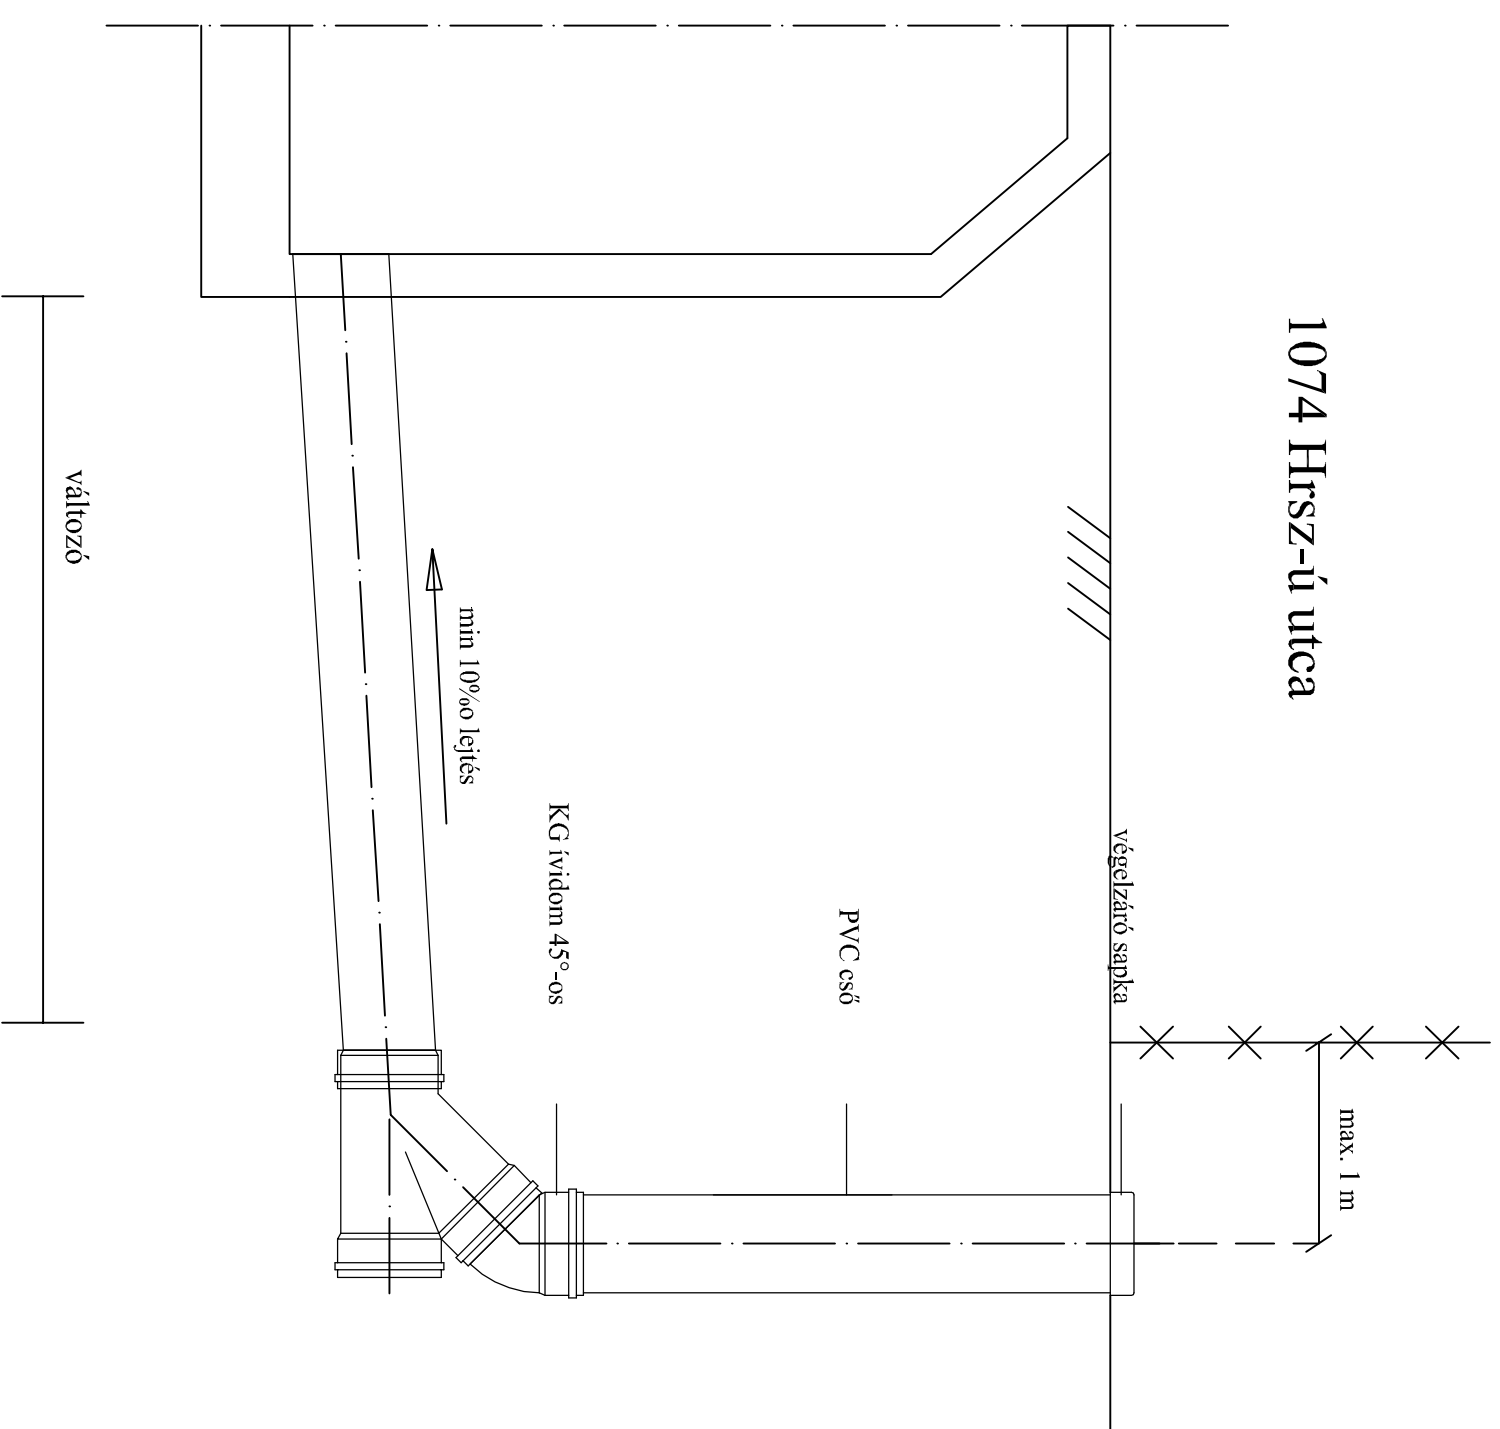

JSP 97 Kft.

Jasper Lóránt
okl. építésszerző mérnök
2366 Kalkas Fő u.11.
T/Fax:06-29-576-140; 06-70-938-3002

Építésszerző:
Vizell., Csatornázás:
Építmények FMV:

G-13-5974
VZ-TEL-13-5974
MV-FG-13-5974

Építető: **Szentendre Város Önkormányzata**
2000 Szentendre, Városház tér 3.

Tervezési:
CS 08-1/2019

Beruházás neve: **Szentendre, Belváros csapadékvíz-elvezetés**

Rajkszám:
K-4

Megnevezés: **Csapadékvíz bekötés mintakeresztelvény**

Tervfajta:
kivitelei

Tervező: **Jasper Andor**

Feladás levezető:
Jasper Lóránt

Dátum:
2019.08.

Méretarány: