



K6 2-1-1 Szerb utca

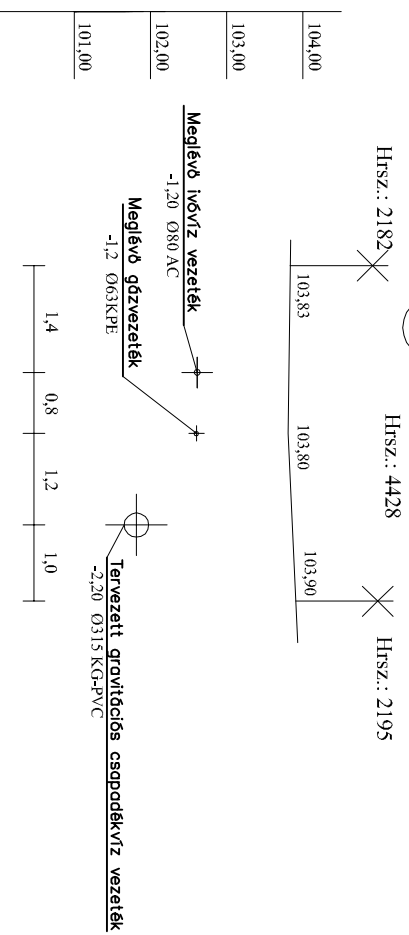

K7 2-0-0 Rév utca

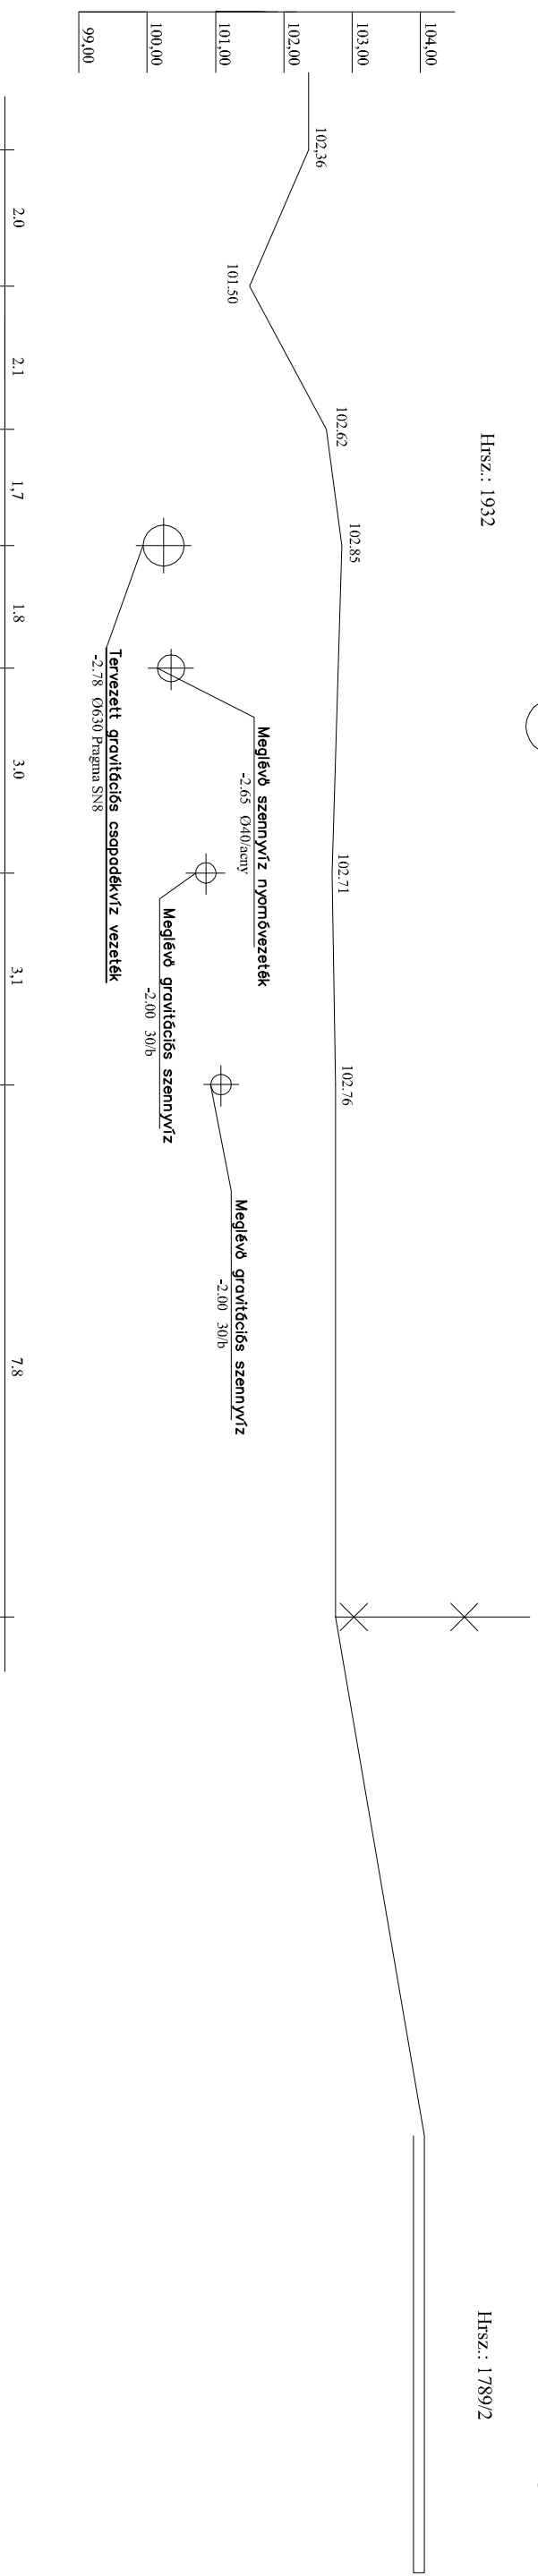

Komiss Dezső sétatny

JSP 97 Kft.		Jasper Lóránt okl. építéstechnikus-mérnök 2366 Kárhos Főu. 11. T/ fax: 06-29-376-140; 06-70-938-3002		Építéstechnikus: Vezél., Csatlomázis: Építványok FMV:		G-13-5974 VZ-TEI-13-5974 MV-FG-13-5974	
Építető: Szentendre Város Önkormányzata 2000 Szentendre, Városház tér 3.		Tervezési:		CS 08-1/2019		Rajzszám:	
Beruházás neve: Szentendre, Belváros csapadékvíz-elvezetés módosítás		Magnevezetés:		K-2		Tervejtípus:	
Keresetszelvények II		Tervező:		Jasper Andor		Mértványok:	
Feladós tervező: Jasper Lóránt		Dátum:		2019. 08.			