


MUNKÁÁROK MINTAKERESZTSZELVÉNY

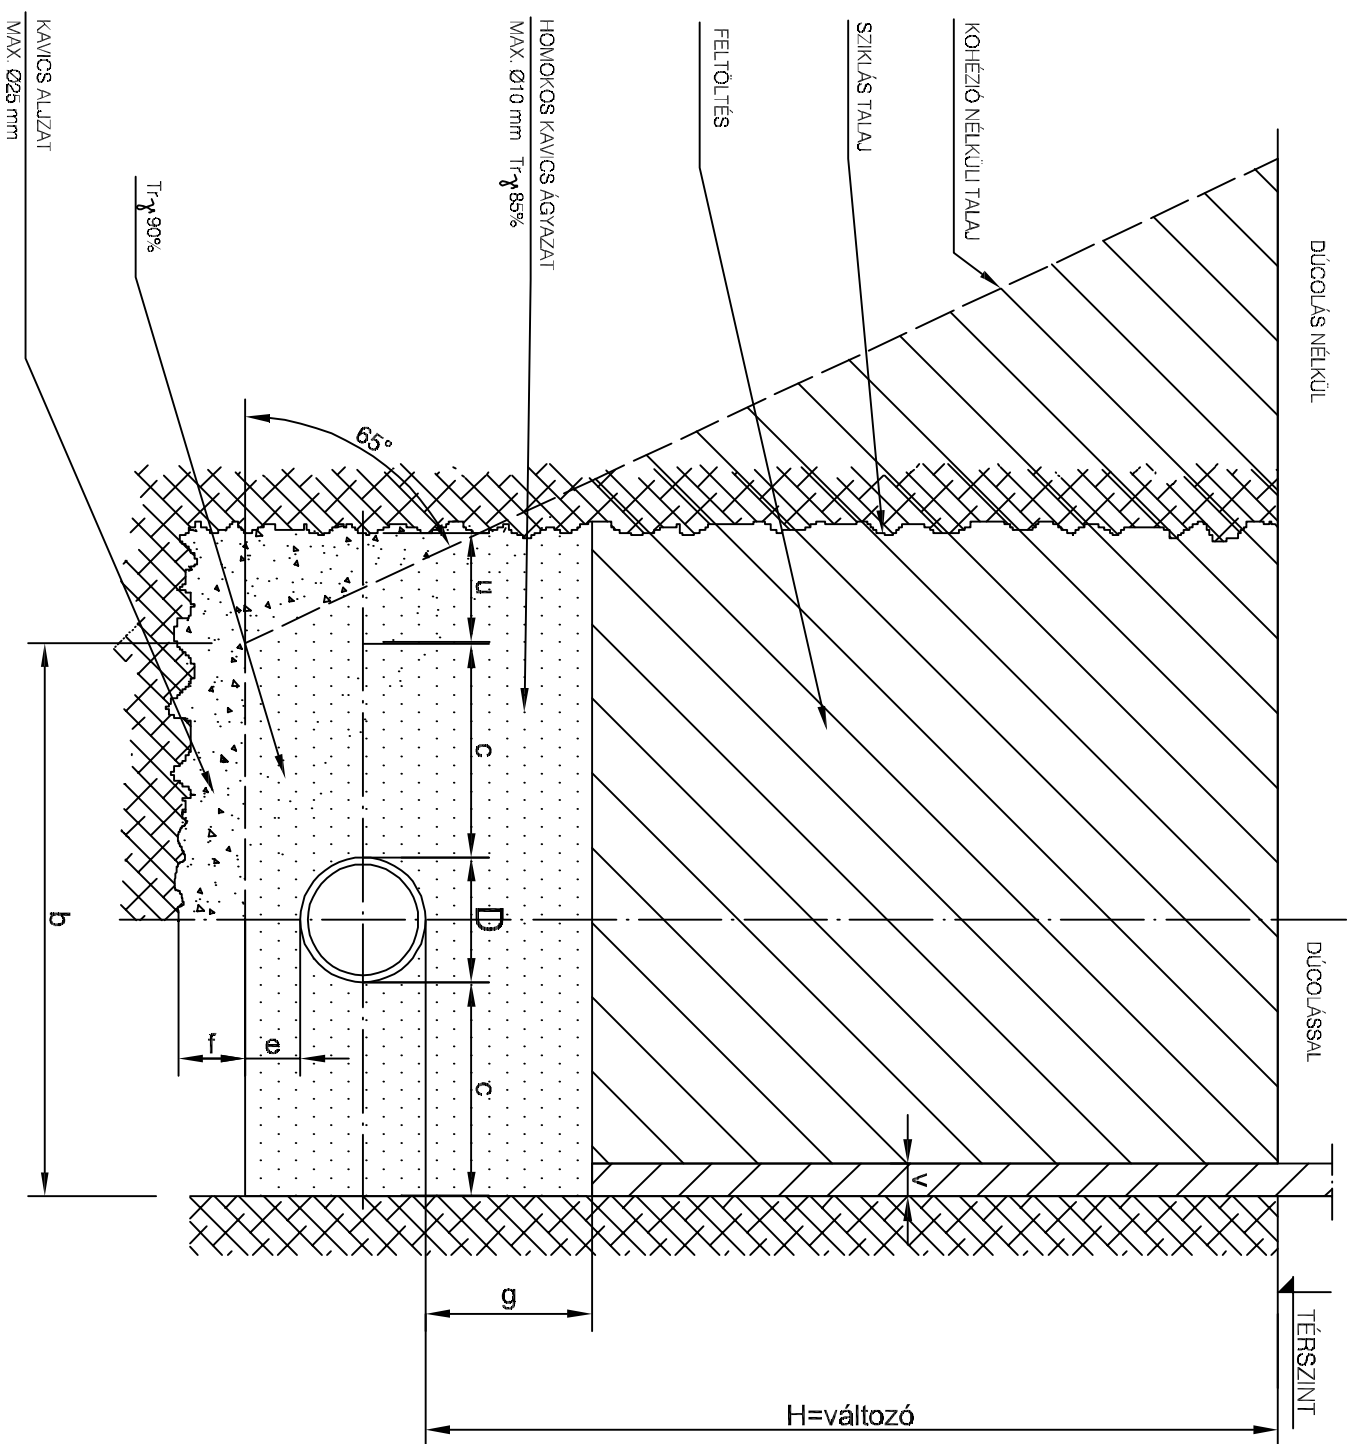

D (mm)	c (cm)	u (cm)	e (cm)	f (cm)	g (cm)	Árokszélesség b (cm)	
						H < 1,75	H > 1,75
Ø80-160	30-40	6	10	10	30	80	100
Ø200	30-40	6	10	10	30	80	100

MEGJEGYZÉS:

- KÖZÖS MUNKÁÁROK ESETÉN A VEZETÉKEK TENGELYTÁVOLSÁGA 1,15 m.
- KÖZÖS MUNKÁÁROK ESETÉN AZ ÁROKSZÉLESSÉG 1,80 m.

JSP 97 Kft.		Jasper Lóránt okl. építéstechnikus mérnök 2366 Kalkács Fő u.11. T/Fax:06-29-576-140; 06-70-938-3002	
Építette: Szentendre Város Önkormányzata		Építéstechnikus: Vizell, Csillornádas: Építványok FMV:	
2000 Szentendre, Városház tér 3.		G-13-5974 VZ-TEB-13-5974 MV-FG-13-5974	
Beruházás neve: Szentendre, Belváros csapadékvíz-elvezetés		Tervező: CS 08-1/2019	
Megnevezés: Munkaárok mintakeresztiszelvény		Rajkszám: K-3	
Tervező: Jasper Andor	Feladás levezető: Jasper Lóránt	Dátum: 2019.08.	Méretarány: