




"Tehergépkocsival behajtani tilos (3,5 t)" tábla (Kresz: 44. ábra) kihelyezése, meglévő oszlopon elhelyezve. Tábla alsó síkja min. 1,50 m. Egyéb veszély" (94. ábra) tábla megszüntetése.

Egyéb veszély" (94. ábra) tábla megszüntetése.

"Tehergépkocsival behajtani tilos (3,5 t)" tábla (Kresz: 44. ábra) kihelyezése, új oszlop elhelyezésével. Tábla alsó síkja min. 2,25 m.

706. Áfonya u. - 3,5t súlykorlátozó tábla kihelyezés

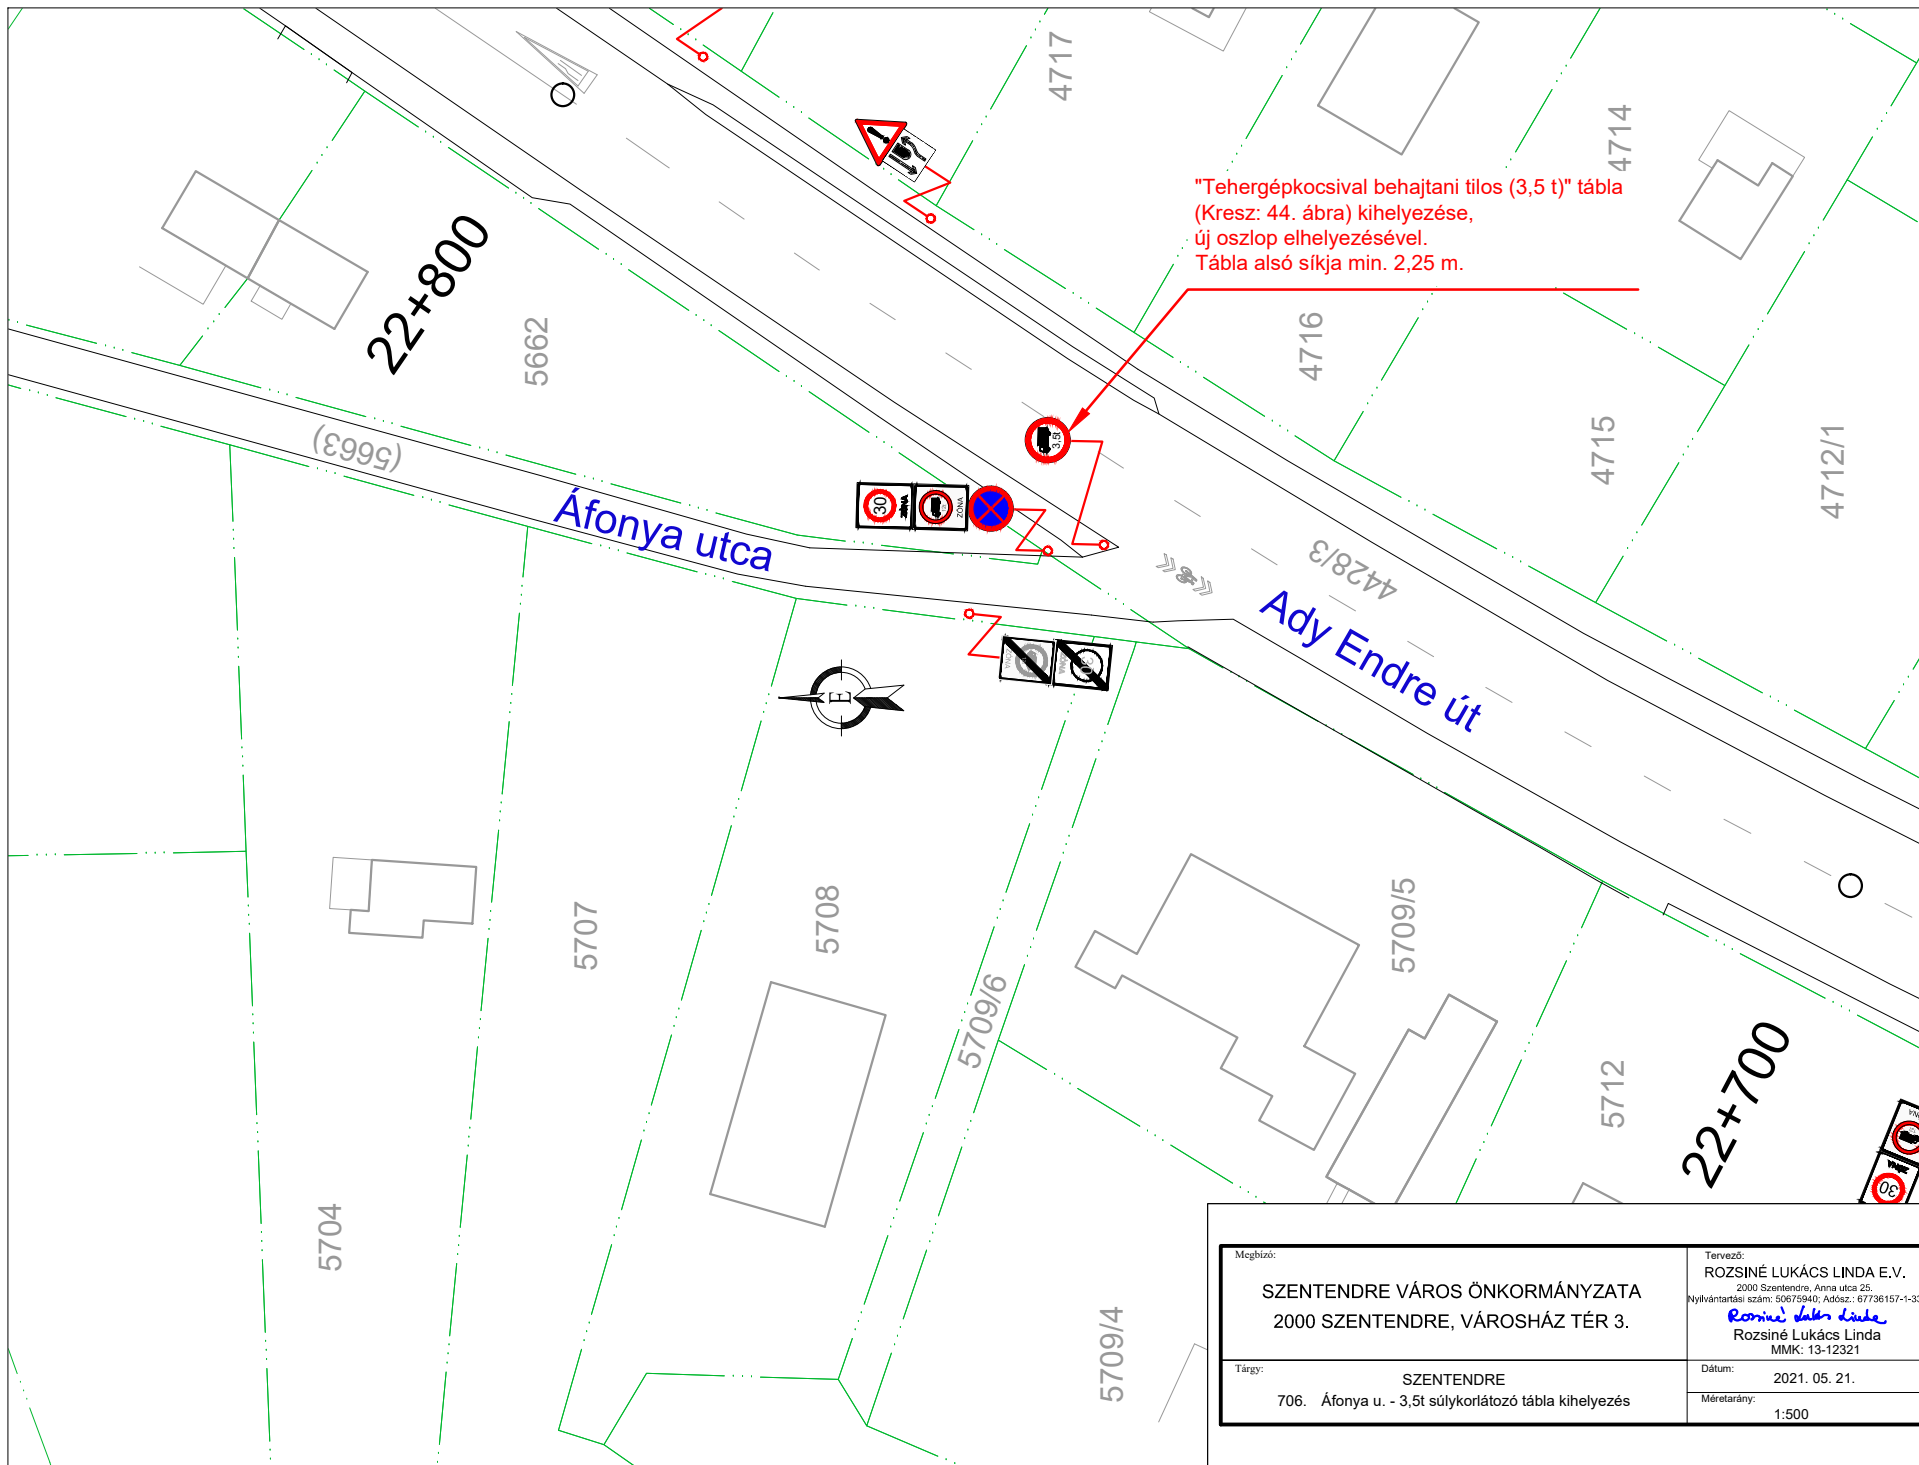

Megbízó:	SZENTENDRE VÁROS ÖNKORMÁNYZATA 2000 SZENTENDRE, VÁROSHÁZ TÉR 3.	Tervező:	ROZSINÉ LUKÁCS LINDA E.V. 2000 Szentendre, Anna utca 25. Nyilvántartási szám: 50675940; Adósz.: 67736157-1-33 <i>Rozsiné Lukács Linda</i> Rozsiné Lukács Linda MMK: 13-12321
Tárgy:	SZENTENDRE 706. Afonya u. - 3,5t súlykorlátozó tábla kihelyezés	Dátum:	2021. 05. 21.
		Méretarány:	1:500