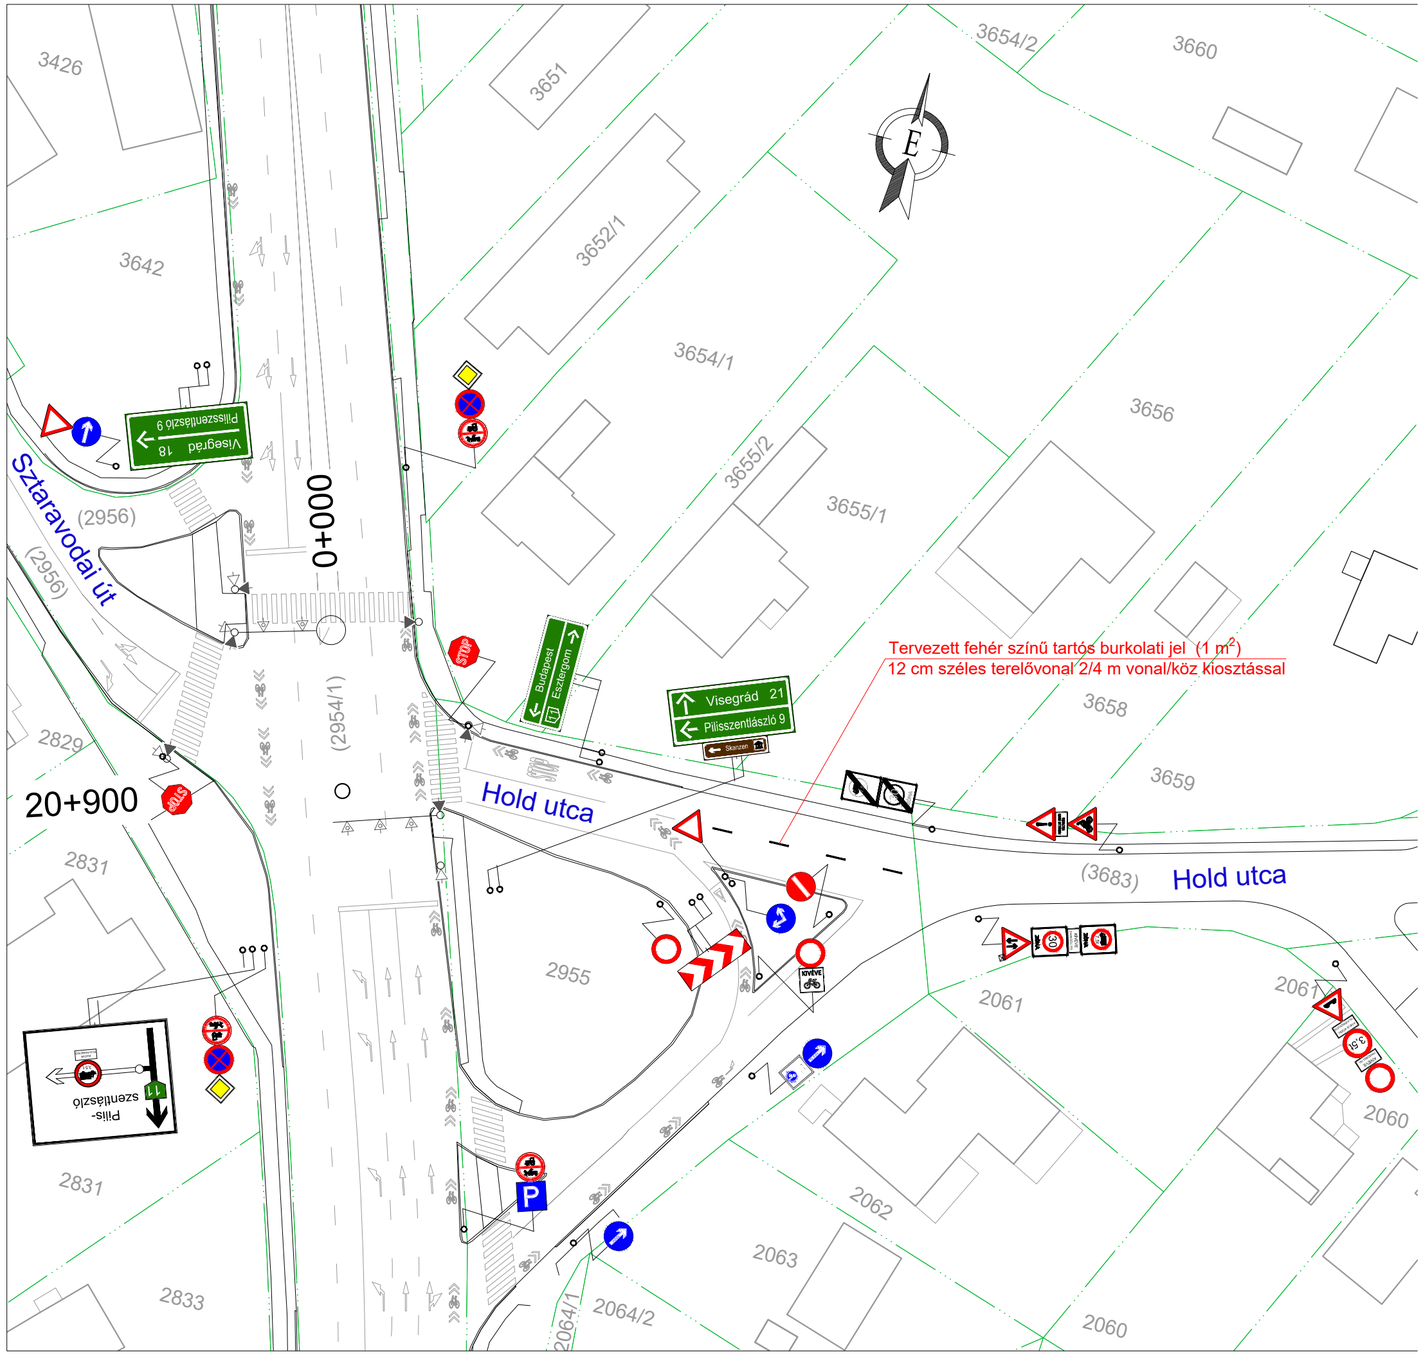
Tervezett fehér színű tartós burkolati jel (1 m²)
12 cm széles terelővonal 2/4 m vonal/köz kiosztással
Sztaravodai út
Hold utca
Hold utca
0+000
20+900
(2956)
(2956)
(2954/1)
(3683)
Visegrád 18
Pilisszentlászló 9
Budapest
Esztergom
Visegrád 21
Pilisszentlászló 9
Pilis-szentlászló
3426
3642
3651
3652/1
3654/1
3654/2
3655/1
3655/2
3656
3658
3659
3660
2829
2831
2831
2833
2955
2061
2061
2060
2060
2062
2063
2064/1
2064/2
E