


Acél utca - burkolat megerősítés

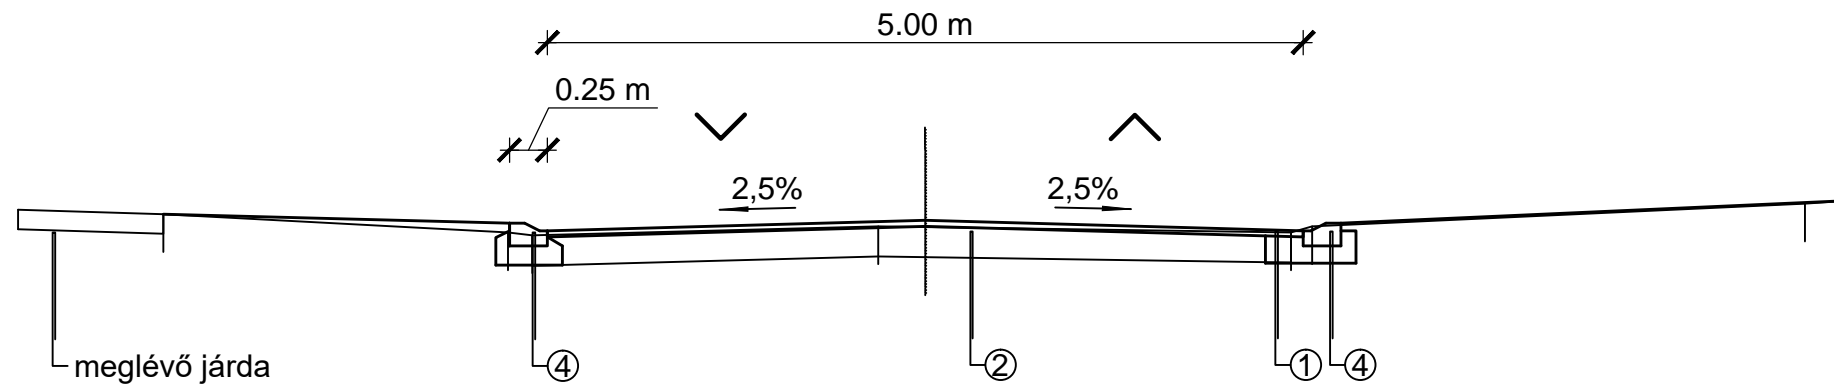

Pályaszerkezetek:

- ① Útalap szélesítés:
4 cm AC-11 kopóréteg profilmarással
18 cm C 20/25-32F1 (földnedves) betonalap a szegélyépítéssel együtt betonozva
- ② Szőnyegezés:
4 cm AC-11 kopóréteg profilmarással
- ③ Süllyesztett szegély
C 20/25-32-F1 (földnedves) betongerendán, cementhabarcs hézagolással
- ④ "K" szegély
C 20/25-32-F1 (földnedves) betongerendán, cementhabarcs hézagolással

		ARGON-GEO MÉRNÖKI IRODA KFT.	
		1143 BUDAPEST HUNGÁRIA KÖRÚT 134. Tel.: (06-1) 36-35-019, Fax: (06-1) 223-17-74 E-mail: argongeo@argongeo.hu	
SZENTENDRE Acél utca Burkolat felújítás ÚTÉPÍTÉS - Egyesített engedélyezési és kiviteli terv Mintakeresztmetszelvények		MUNKASZÁM:	175-044-9
		DÁTUM:	2017.07.10.
		MÉRETARÁNY:	1:50
VONATKOZÓ UTASÍTÁS:		LAPSZÁM: U-02	VETÜLET: EOY
MÉRTE:	SZERKESZTETTE:	VIZSGÁLTA:	FELELŐS MŰSZAKI VEZETŐ:
Visnyei Ilona KÉ 01-5125	Visnyei Ilona		ÜGYVEZETŐ: Boldizsár László GT-T-01-12217