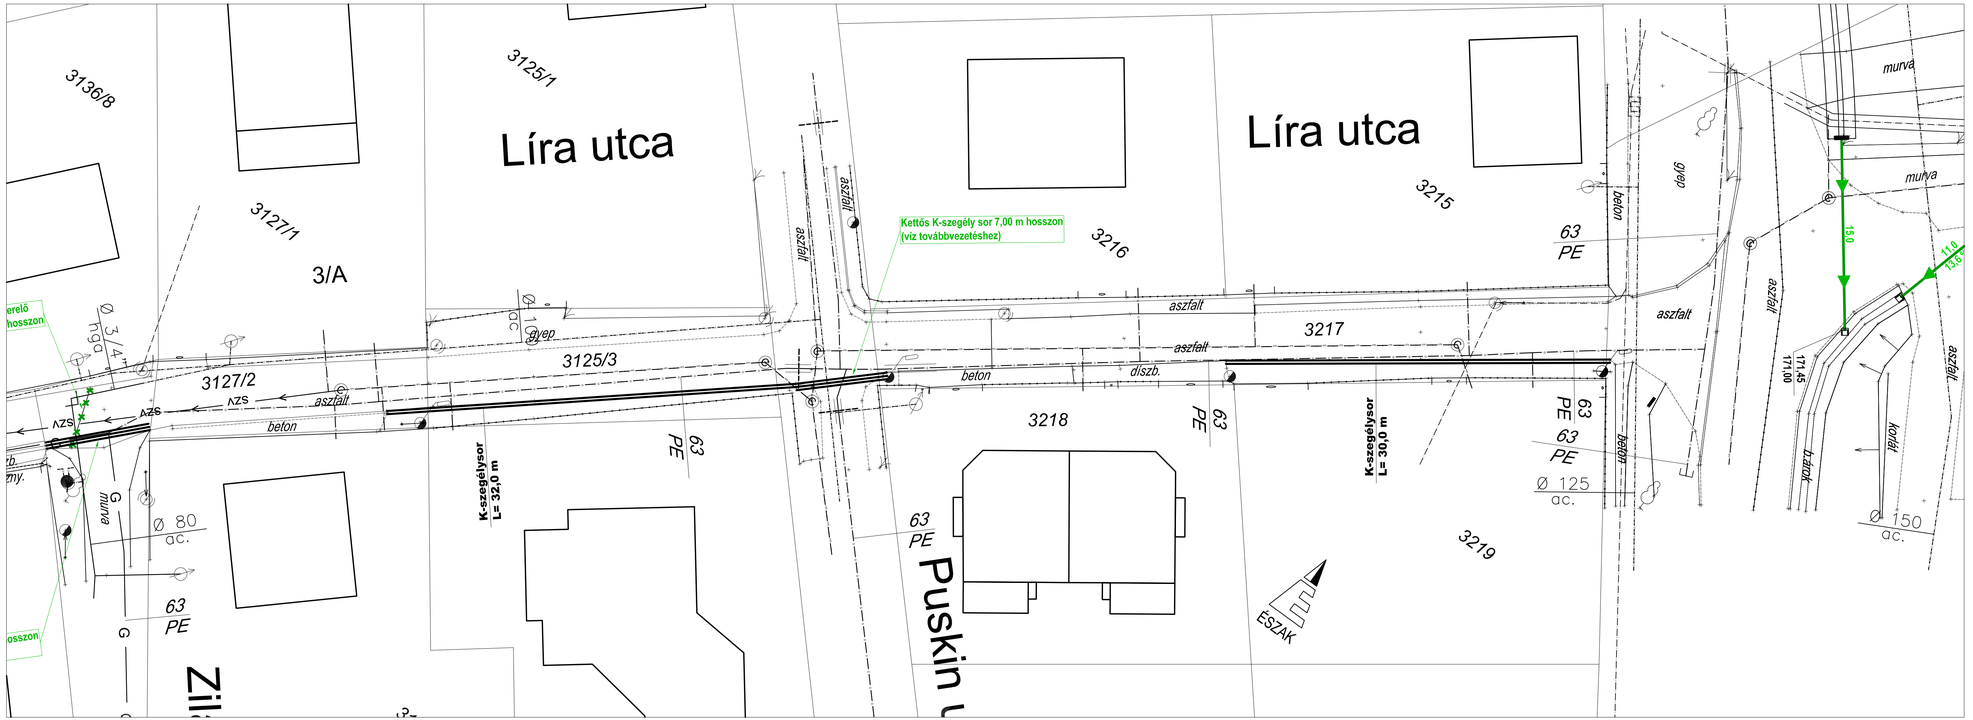

Jelmagyarázat:

- tervezett csapadékcsatorna
- tervezett csapadékcsatornaakna
- tervezett csapadékcsatorna hossz, lejtés (11,0 / 13,6 ‰)
- meglévő/megszűnő csőáteresz
- meglévő vízvezeték (V)
- meglévő csapadékcsatorna (CS)
- meglévő szennyvízcsatorna (szv)
- meglévő szennyvíz nyomóvezeték (szv)
- meglévő gázvezeték (G)
- meglévő Magyar Telekom kábel (T)

Tervező: Hungarofrey Kft. 1026 BUDAPEST Júlia u. 6. Tel.: 06/30-954 5619 E-mail: hungarofrey@hungarofrey.hu		Megbízó: Szentendre Város Önkormányzata 2000 Szentendre, Városháza tér 3.	
Terv címe: Szentendre, Líra utca (Pásztor u. - Kisforrás u.)			Munkaszám: 174-000-0
Munka megnevezése: Csapadékvíz elvezetés			Dátum: 2017. 07.24.
			Méretarány: 1:200
Rajz megnevezése: Helyszínrajz 2. /Zilah utca - Pásztor utca között/			Rajzszám: CS-3
Ügyvezető: Ditróy Gábor	Felelős tervező: Gröb János VZ-TEL 01-13905	Tervező: Magyarosi István	Ellenőr: Bogár Szabó László VZ-TEL 13-1513