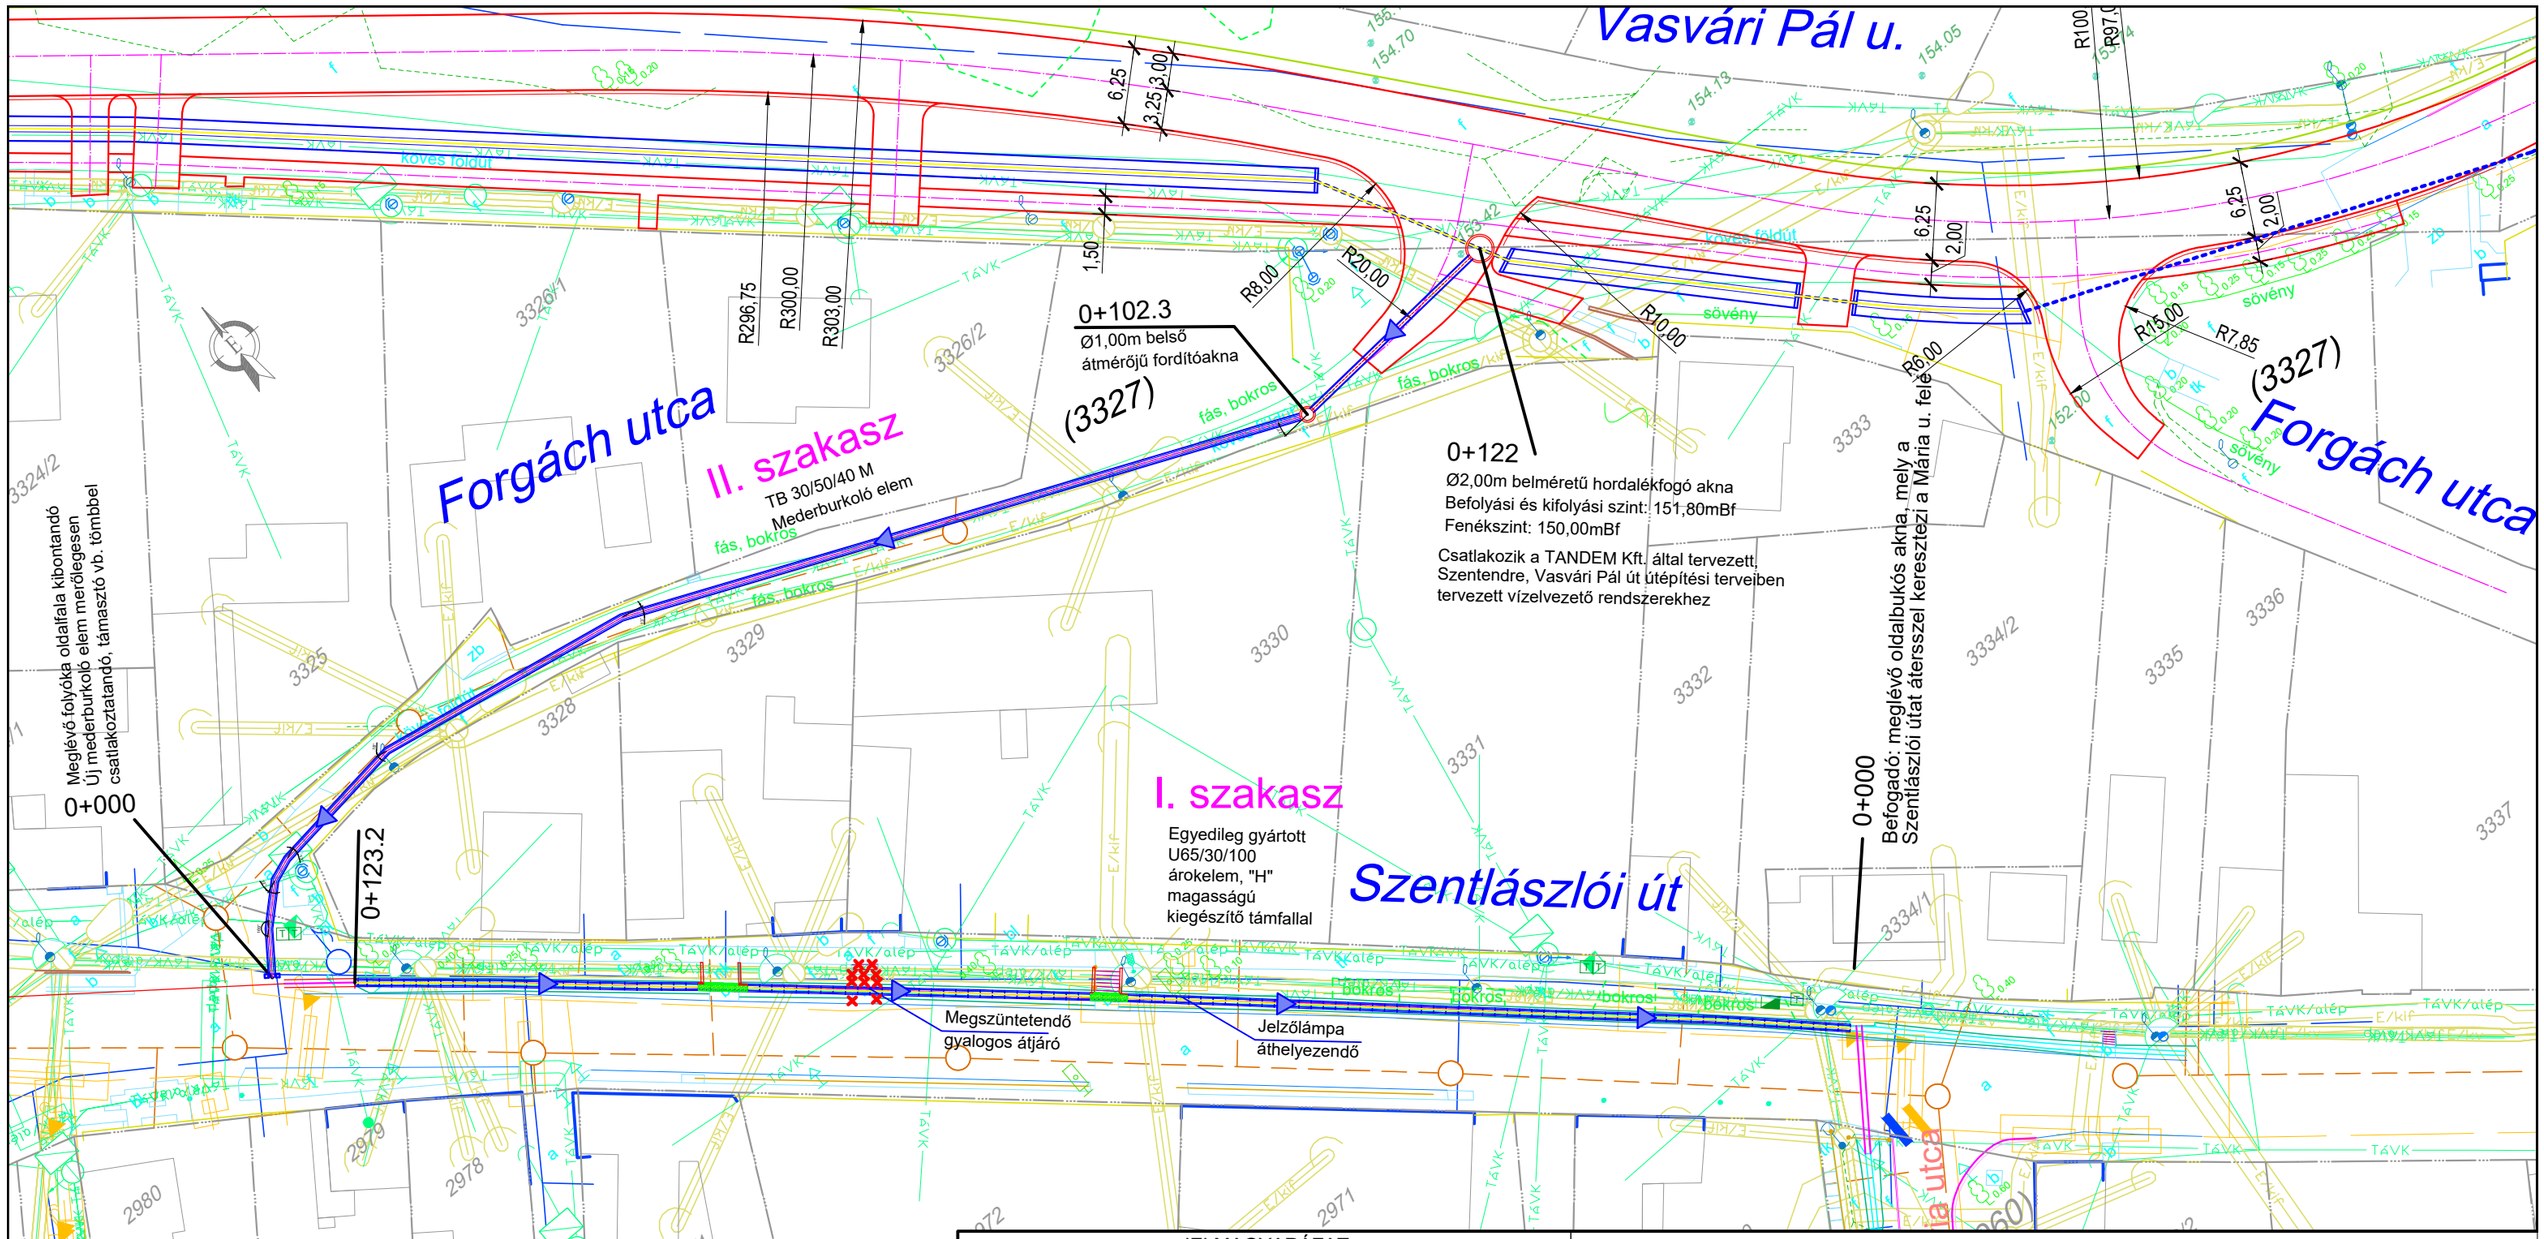

JELMAGYARÁZAT

Vízellátás
ivóvíz vezeték
egyéb vízvezeték
vízvezeték védőcsöve/védőcsatornája

Csapadékvíz-csatornázás
áteresz
nyílt árok
fedett árok
gravitációs csapadékcsatorna
csapadékvíz-nyomóvezeték
csapadékcsatorna védőcsöve/védőcsatornája

Szennyvízcsatornázás
gravitációs szennyvízcsatorna
szennyvíz-nyomóvezeték
szennyvízcsatorna védőcsöve/védőcsatornája

Elektromosenergia-ellátás
kisfeszültségű földkábel
kisfeszültségű légvezeték
közvilágítási földkábel
közvilágítási légvezeték
középfeszültségű földkábel
középfeszültségű légvezeték
nagyfeszültségű földkábel
nagyfeszültségű légvezeték
informatikai jelkábel (föld)
informatikai jelkábel (légvezeték)

Hírközlés
hírközlési földkábel
hírközlési légvezeték
hírközlési alépítmény
hírközlő kábelek védőcsöve/védőcsatornája

Gázellátás
nagynyomású gázvezeték
nagyközépnyomású gázvezeték
középnyomású gázvezeték
kisnyomású gázvezeték
gázvezetékek védőcsöve/védőcsatornája

nyomásszabályozó
csőátvezetés, tartószerkezet
akna, megszakító
elzáró szerkezet
bújtató
víz-/szennyvíz tisztító
közkifolyó
földalatti tűzcsap
földfeletti tűzcsap
locsolócsap
ivókút
kút
medence
szökőkút
technológiai épület
vízkivételi mű
víztorony
tápszekrény
marker
passzív rezgőkör
kötéspontjelző
töréspontjelző

légtelenítő
ürítő
mérőakna
faoszlop
betonoszlop
fémoszlop
akna, zsilip
átemelő
derítő
homokfogó
hordalékfogó
iszapfogó
olajfogó
zsírfogó
surrantó
tározó
ülepítő
vészkiömlő
víznyelő
tolózárakna
közműpótló

betongyám
kitámasztás
kihorgonyzás
tetőtartó csatlakozó
falitartó csatlakozó
kotrást tiltó tábla
szagló
fáklyakert
fáklya
anódágy
katódállomás
potenciálmérőhely
szakaszoló állomás
irányjelző
átalakító berendezés
KIF csatlakozó
elektromos autótöltő
lámpatest

Tervezett támfalas árokelem + födém
Szentlászlói út - I. szakasz

Tervezett mederburkoló elem + födém
Forgách u. - II. szakasz

Tervezett zárt csapadékcsatorna

A tervlap a 2022.03.22-i E-Közmű nyilvántartási adatokkal frissítésre került.

megbízó:

Szentendre Város Önkormányzata
2000 Szentendre, Városház tér 3.

Megvalósítjuk közös terveinket!

tervező: **PLANTUM'3 MÉRNÖKI TANÁCSADÓ BT.**
Waste + Water + Environment
Engineering + Consultant
2000 Szentendre, Szentlászlói út 96.
E-mail:plantum3@gmail.com - Tel: +36.30.530.5928

a tervezés tárgya:

Szentendre, Vasvári Pál utca csapadékvíz elvezetés tervezése a Forgách utca és a Mária utcai befogadó között

Egyesített vízjogi létesítési engedélyezési és kiviteli terv

a tervrajz megnevezése:

Közműgenplán

dátum:	rajzoló:	felelős tervező:	tervszám:
2016. július 31.		Horváth Csaba okl. építőmérnök, okl. környezetvédelmi szakmérnök Kamarai szám: VZ-TEL-1/13-8965, SZÉM-3/13-8965 2000 Szentendre, Bessenyei u. 2/A Tel: 30/530-5928	08 / 2016
méretarány: M = 1:500	rajzméret: A3 m²	ellenőr:	rajzszám: 01-R-003

Ez a terv a PLANTUM'3 Mérnöki Tanácsadó Bt. tulajdona, védelmét a 7/1978(II.1.) MT rendelet 97 § (1) bekezdése biztosítja.
A generál vállalkozó köteles a méreteket ellenőrizni, igazolni és eltérés esetén a tervezőt értesíteni.