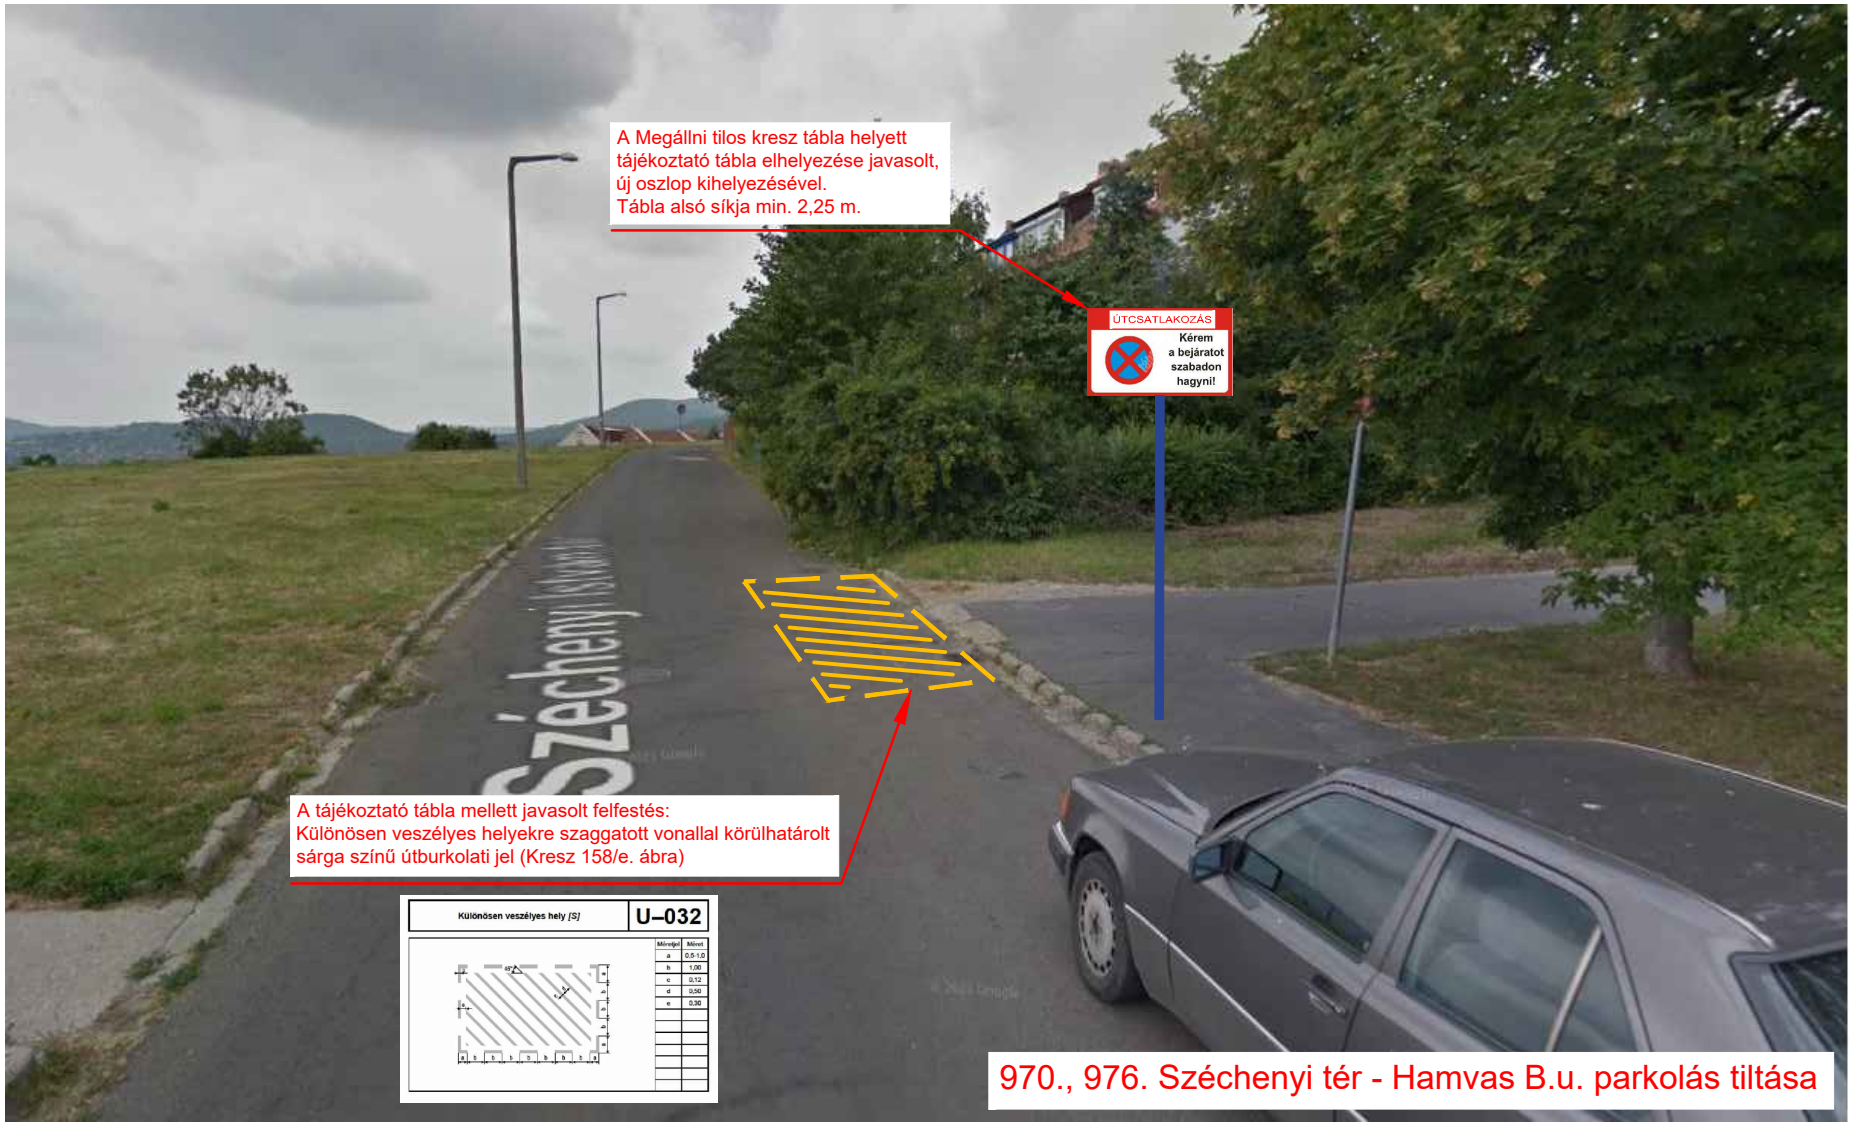
A Megállni tilos kresz tábla helyett
tájékoztató tábla elhelyezése javasolt,
új oszlop kihelyezésével.
Tábla alsó síkja min. 2,25 m.
ÚTCSATLAKOZÁS
Kérem
a bejáratot
szabadon
hagyni!
A tájékoztató tábla mellett javasolt felfestés:
Különösen veszélyes helyekre szaggatott vonallal körülhatárolt
sárga színű útburkolati jel (Kresz 158/e. ábra)
Különösen veszélyes hely [S]
U–032
Méretjel
Méret
a
0,5-1,0
b
1,00
c
0,12
d
0,50
e
0,30
970., 976. Széchenyi tér - Hamvas B.u. parkolás tiltása