


"A szembejövő forgalom elsőbbsége" jelzőtábla
elhelyezése (Kresz 13. ábra/B-005.)
Az alsó tábla alsó síkja min. 1,50 m

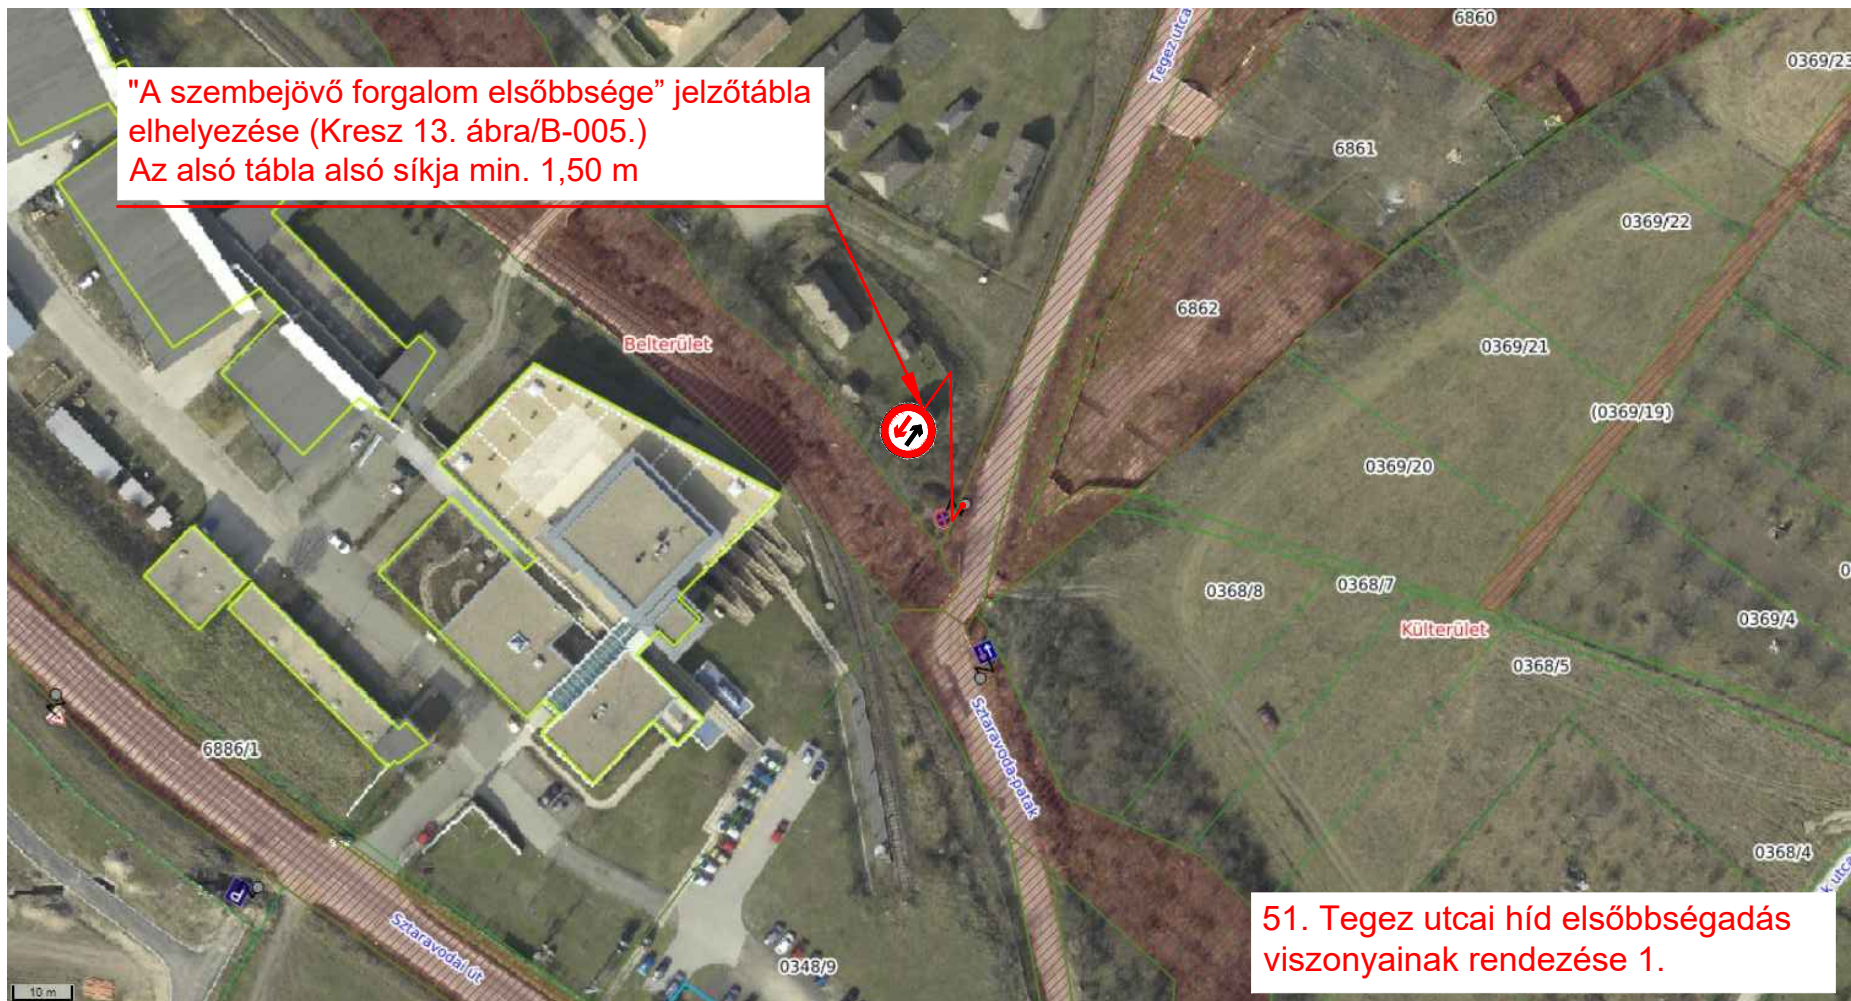

51. Tegez utcai híd elsőbbségadás
viszonyainak rendezése 1.