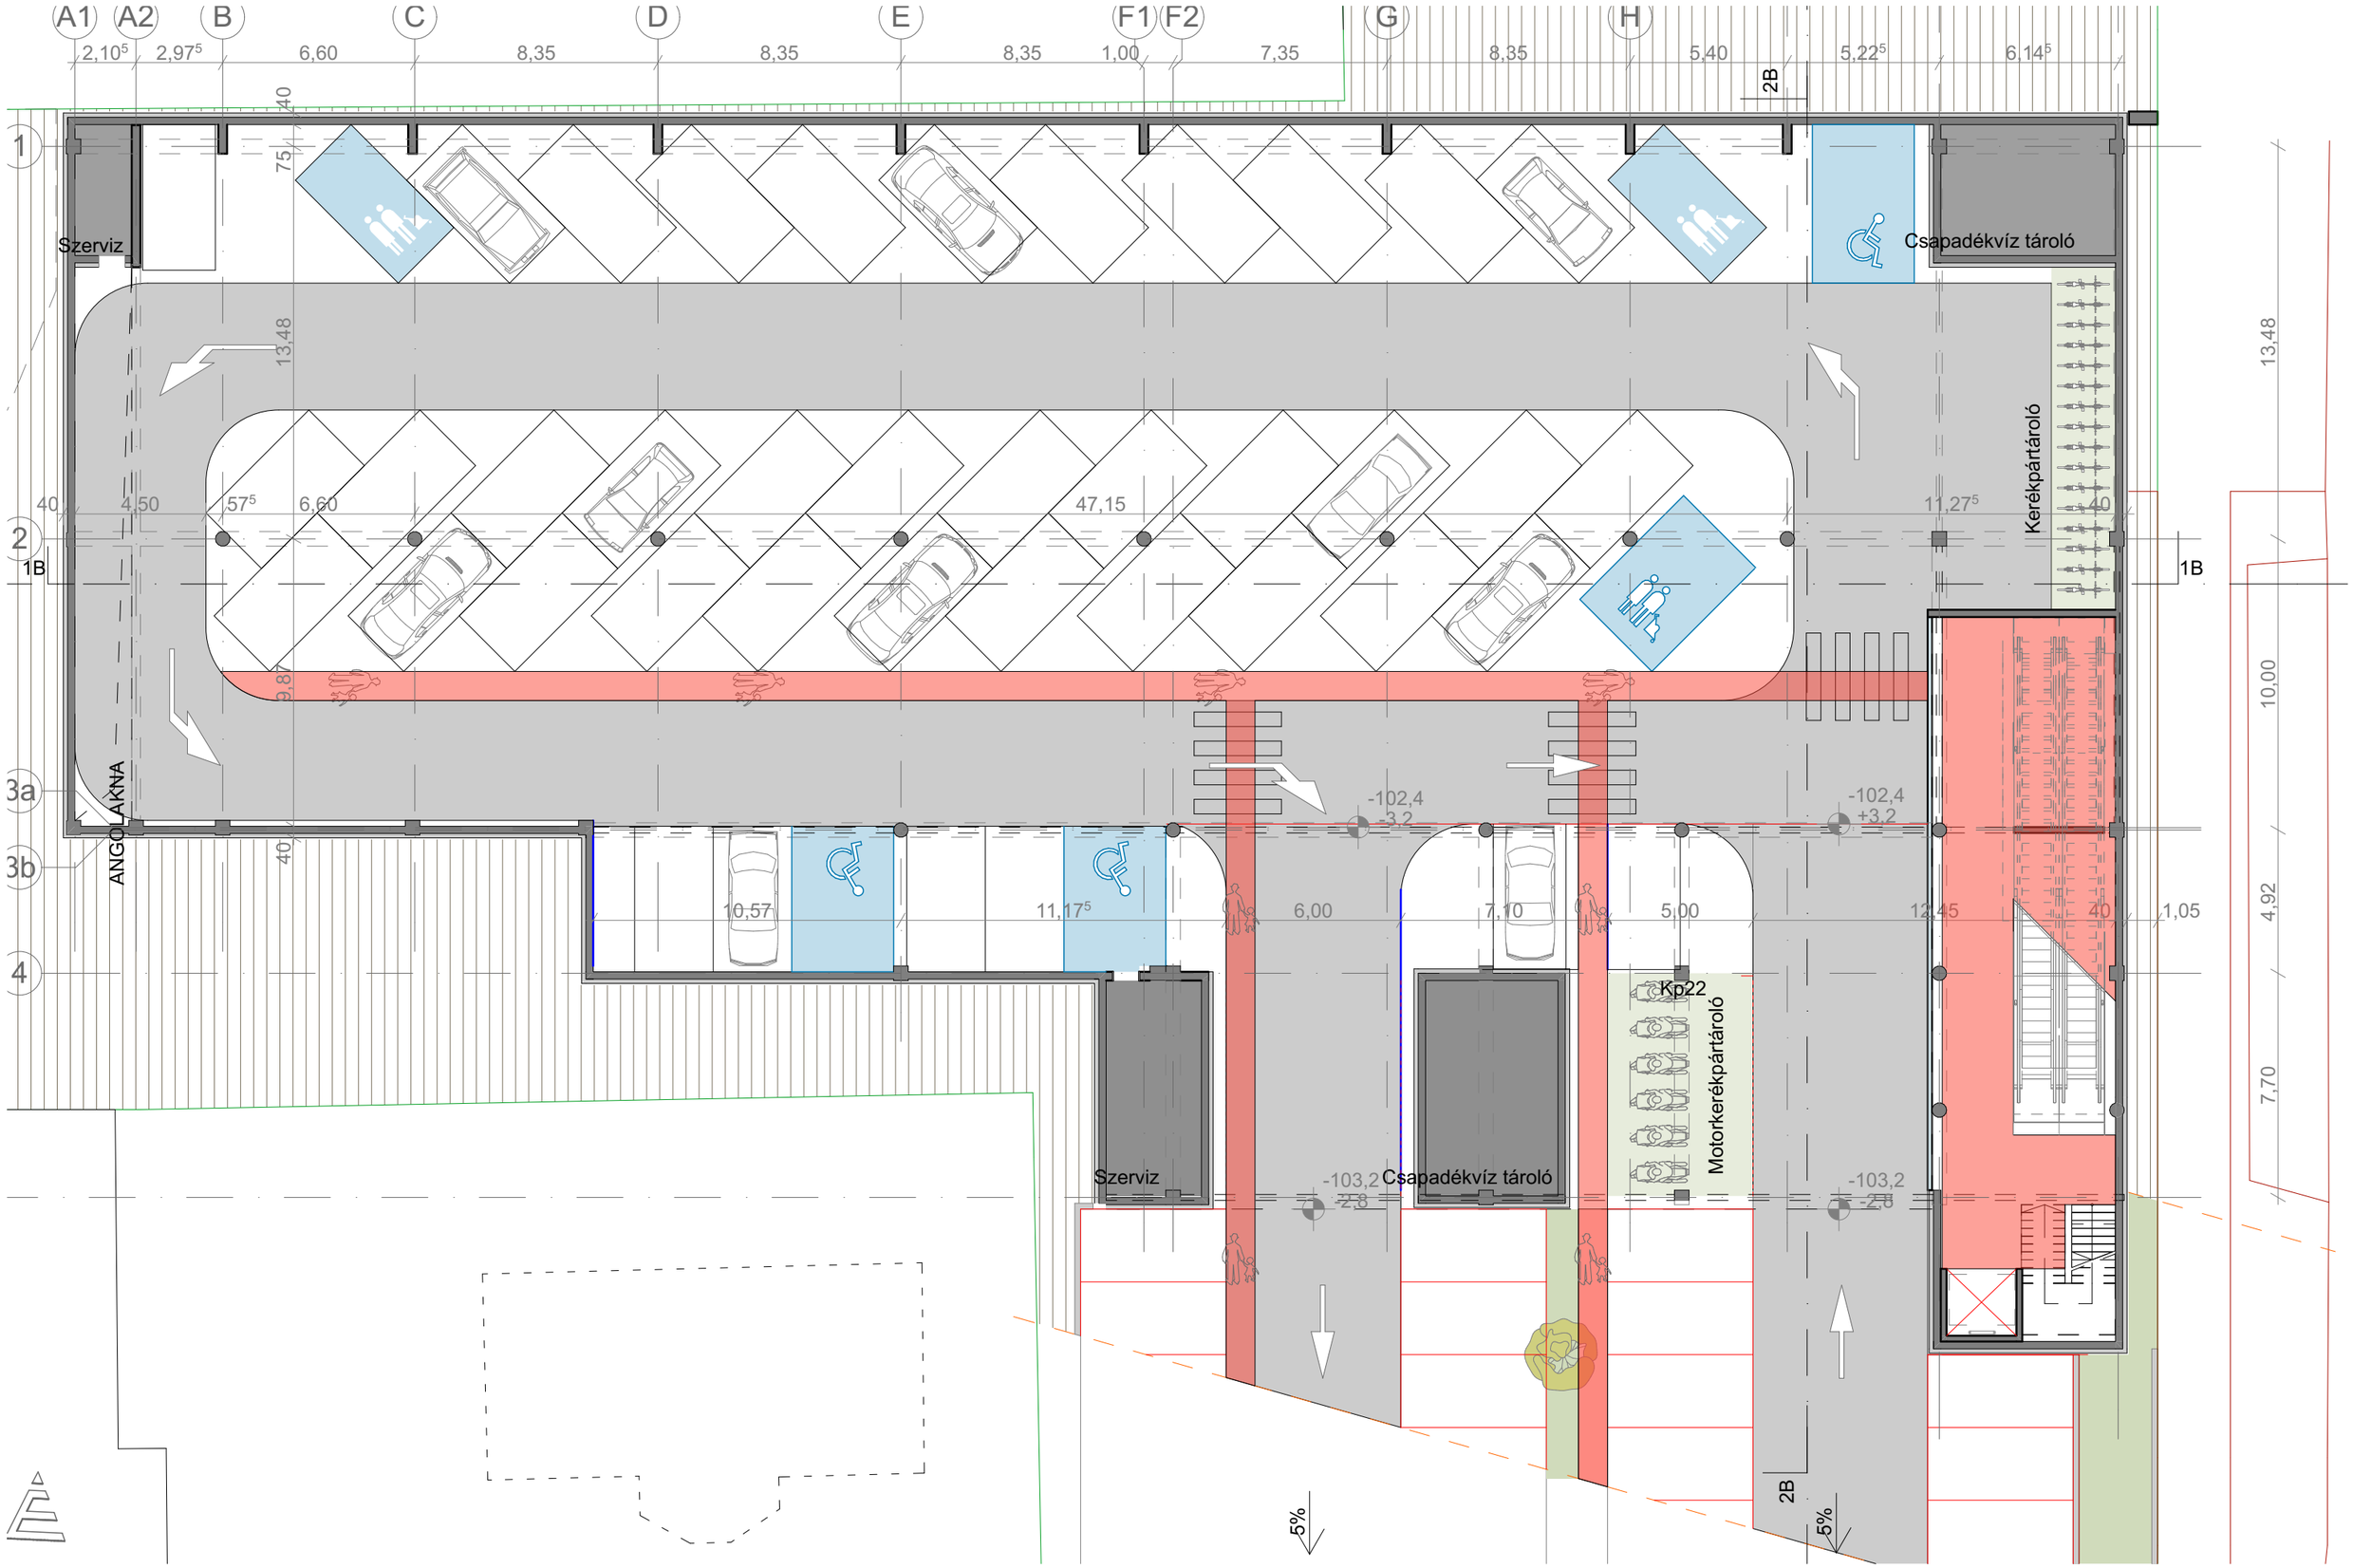

SZENTENDRE KONCEPCIÓTERV

0 4 10

I/A VÁLTOZAT PARKOLÓSZINTI ALAPRAJZ M = 1:200 EP-107 2022.11.21.