


KELETI HOMLOKZAT M=1:200

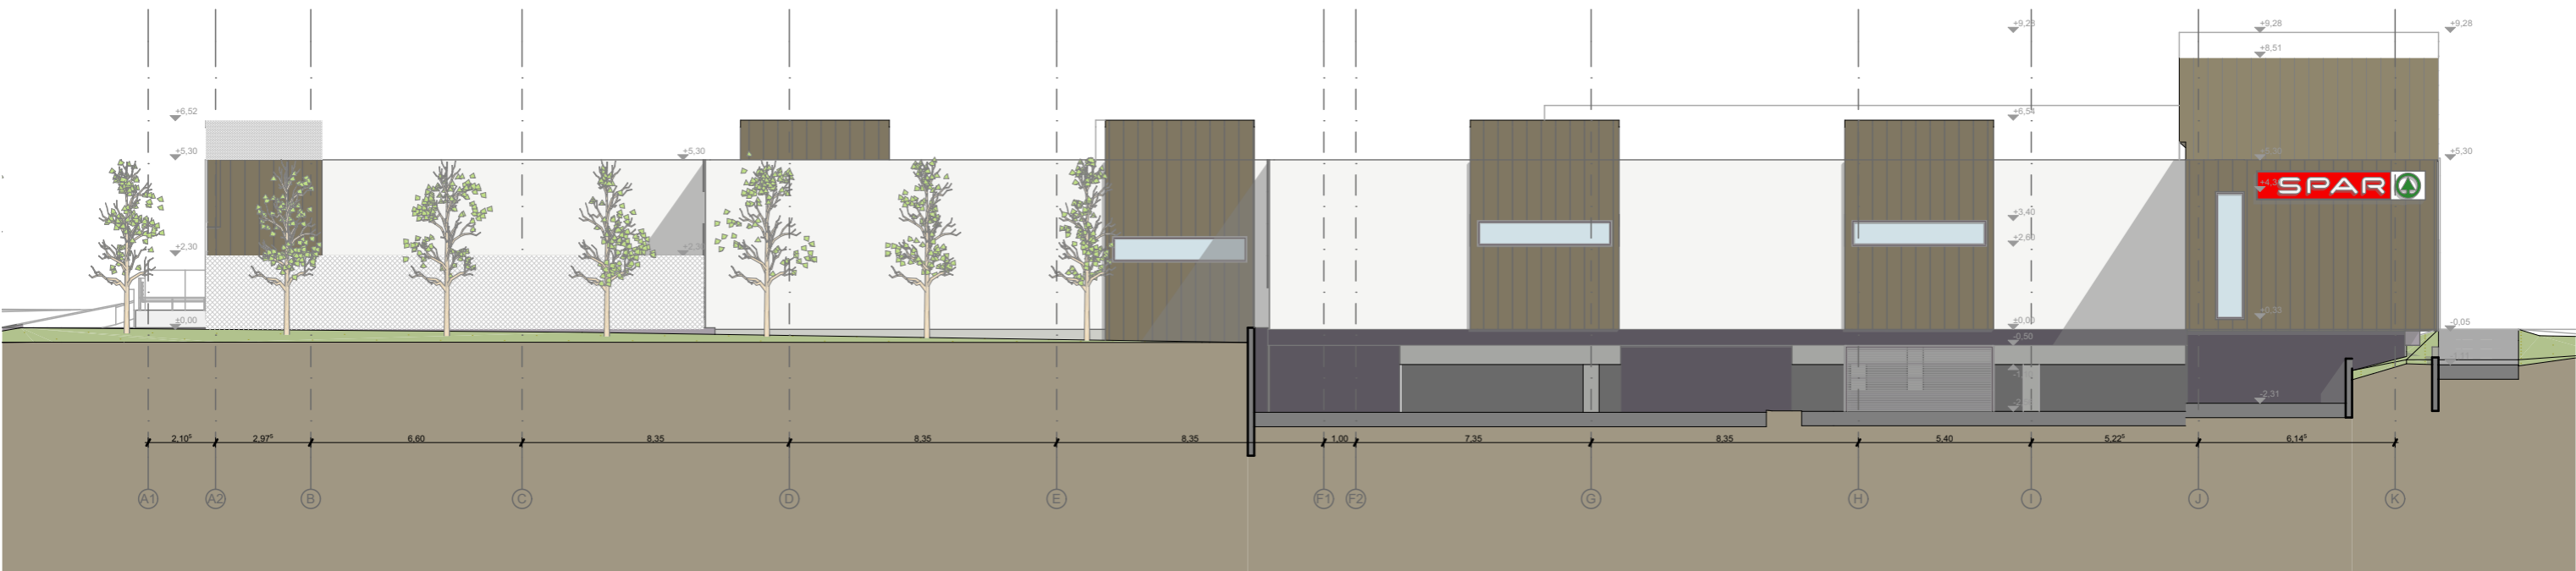

DÉLI HOMLOKZAT M=1:200