
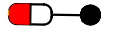
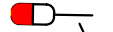

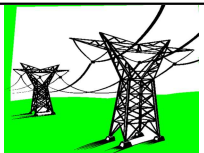
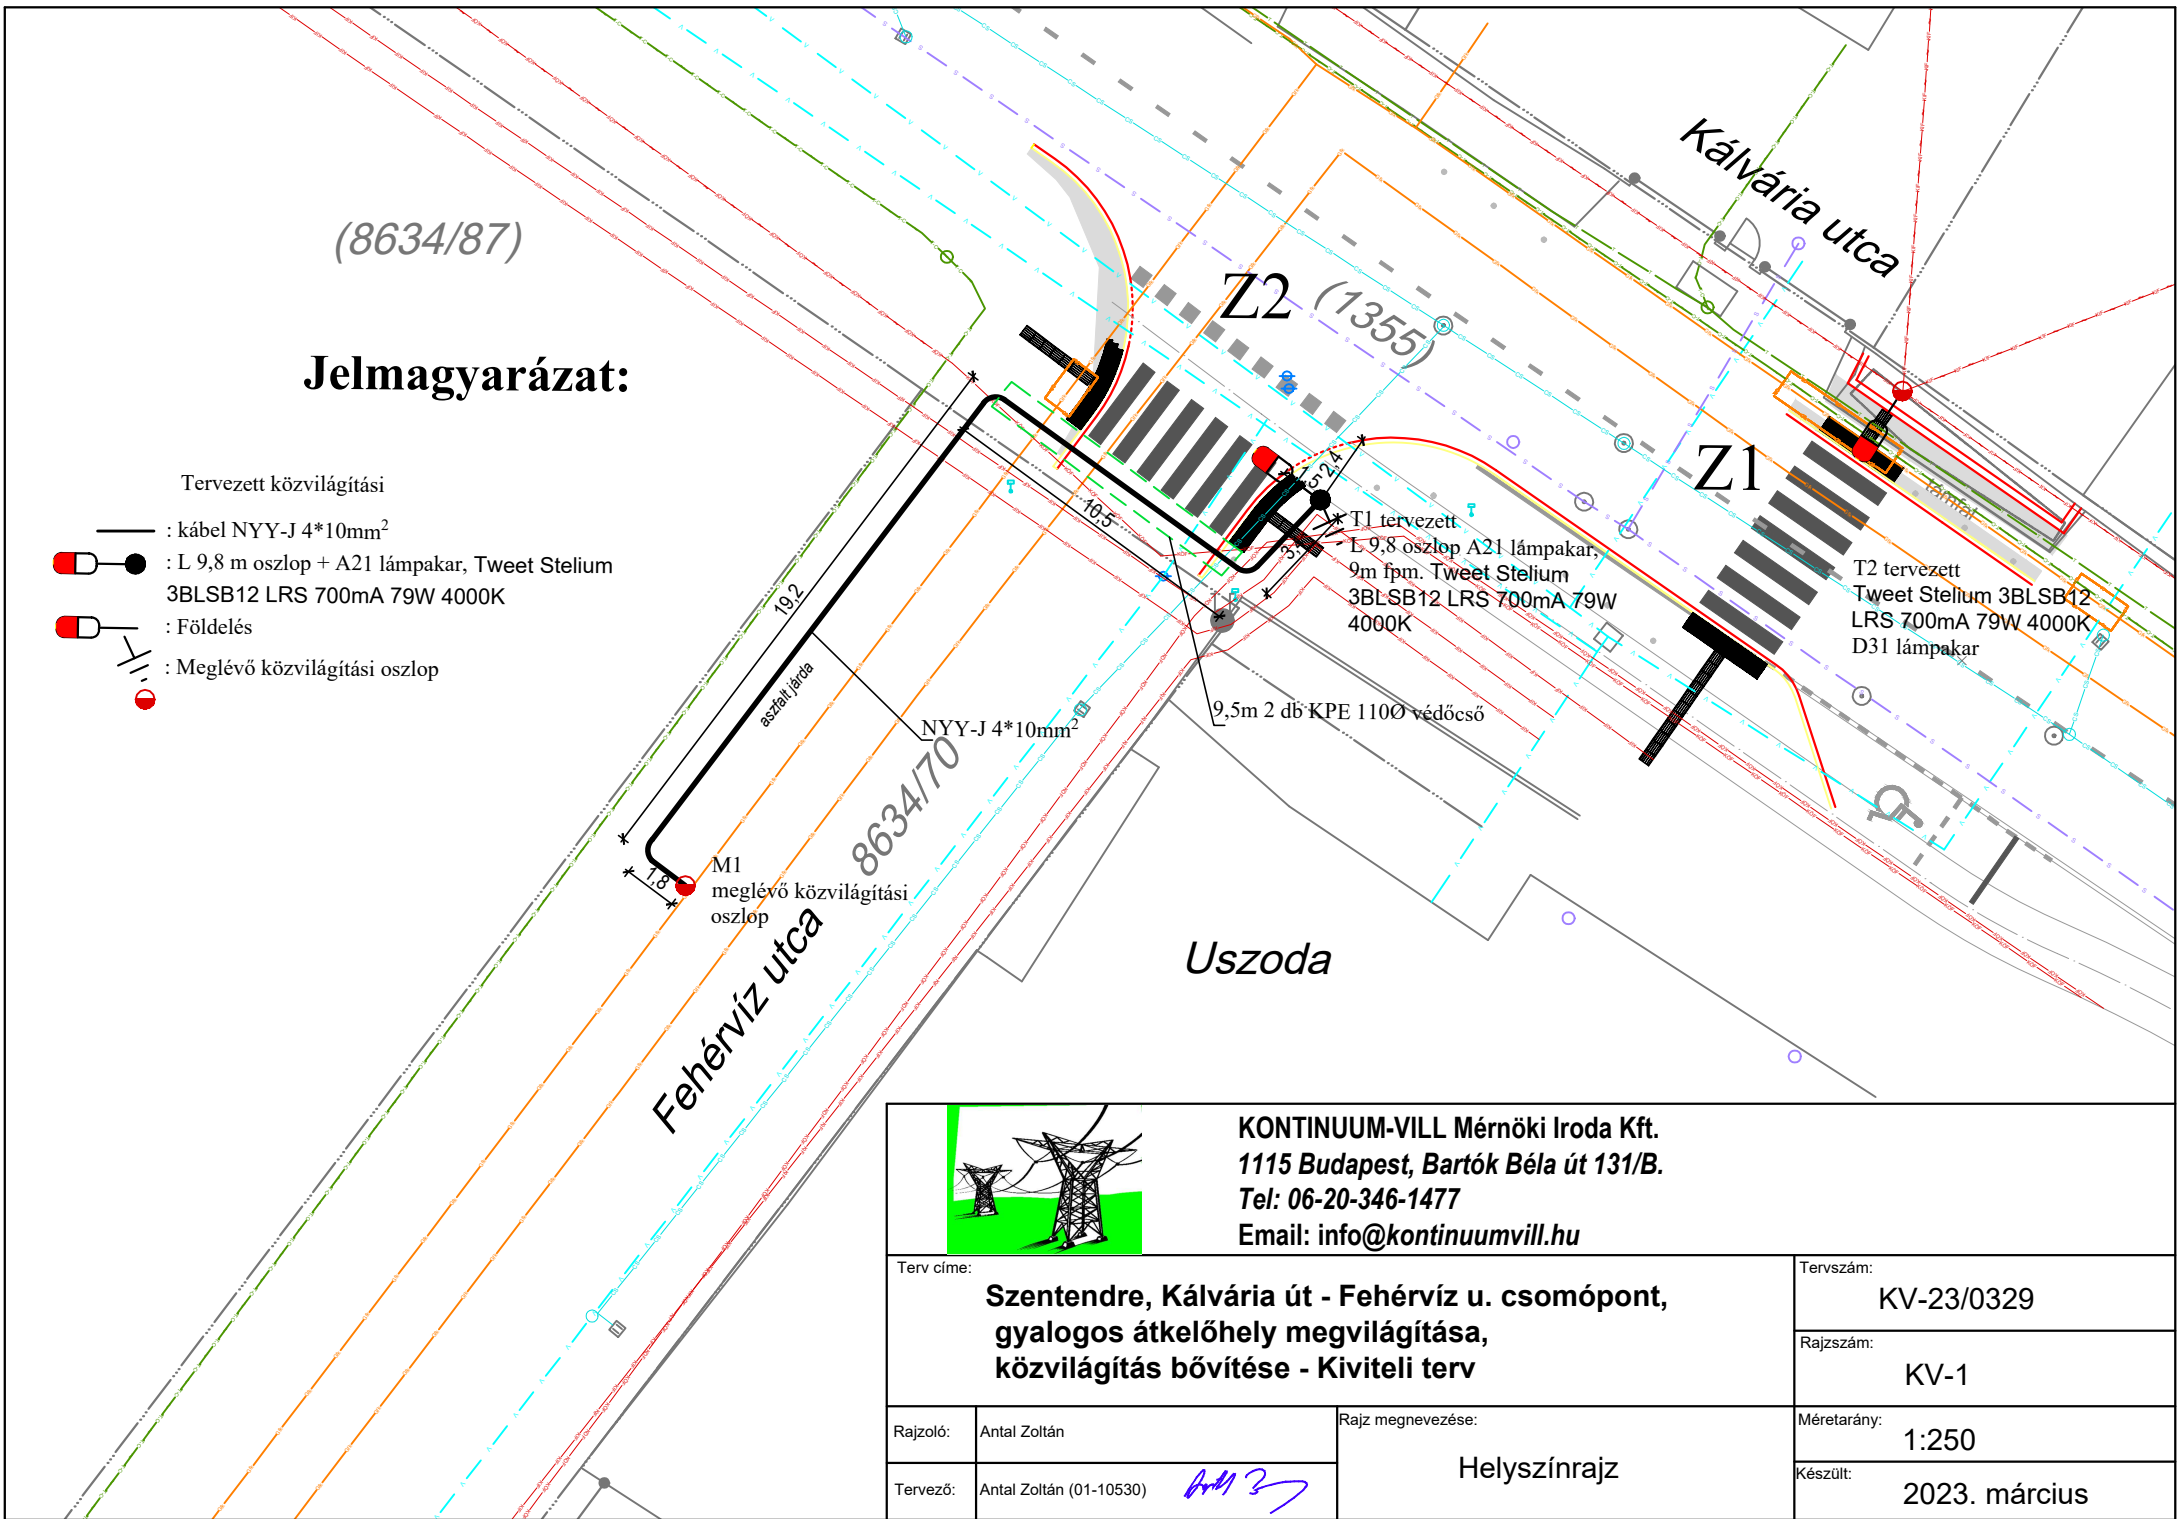


(8634/87)


Jelmagyarázat:

Tervezett közvilágítási

-  : kábel NYY-J 4*10mm²
-  : L 9,8 m oszlop + A21 lámpakar, Tweet Stelium 3BLSB12 LRS 700mA 79W 4000K
-  : Földelés
-  : Meglévő közvilágítási oszlop



KONTINUUM-VILL Mérnöki Iroda Kft.
1115 Budapest, Bartók Béla út 131/B.
Tel: 06-20-346-1477
Email: info@kontinuumvill.hu

Terv címe: Szentendre, Kálvária út - Fehérvíz u. csomópont, gyalogos átkelőhely megvilágítása, közvilágítás bővítése - Kiviteli terv		Tervszám: KV-23/0329
Rajzoló: Antal Zoltán	Rajz megnevezése: Helyszínrajz	Rajzszám: KV-1
Tervező: Antal Zoltán (01-10530) 		Méretarány: 1:250
		Készült: 2023. március