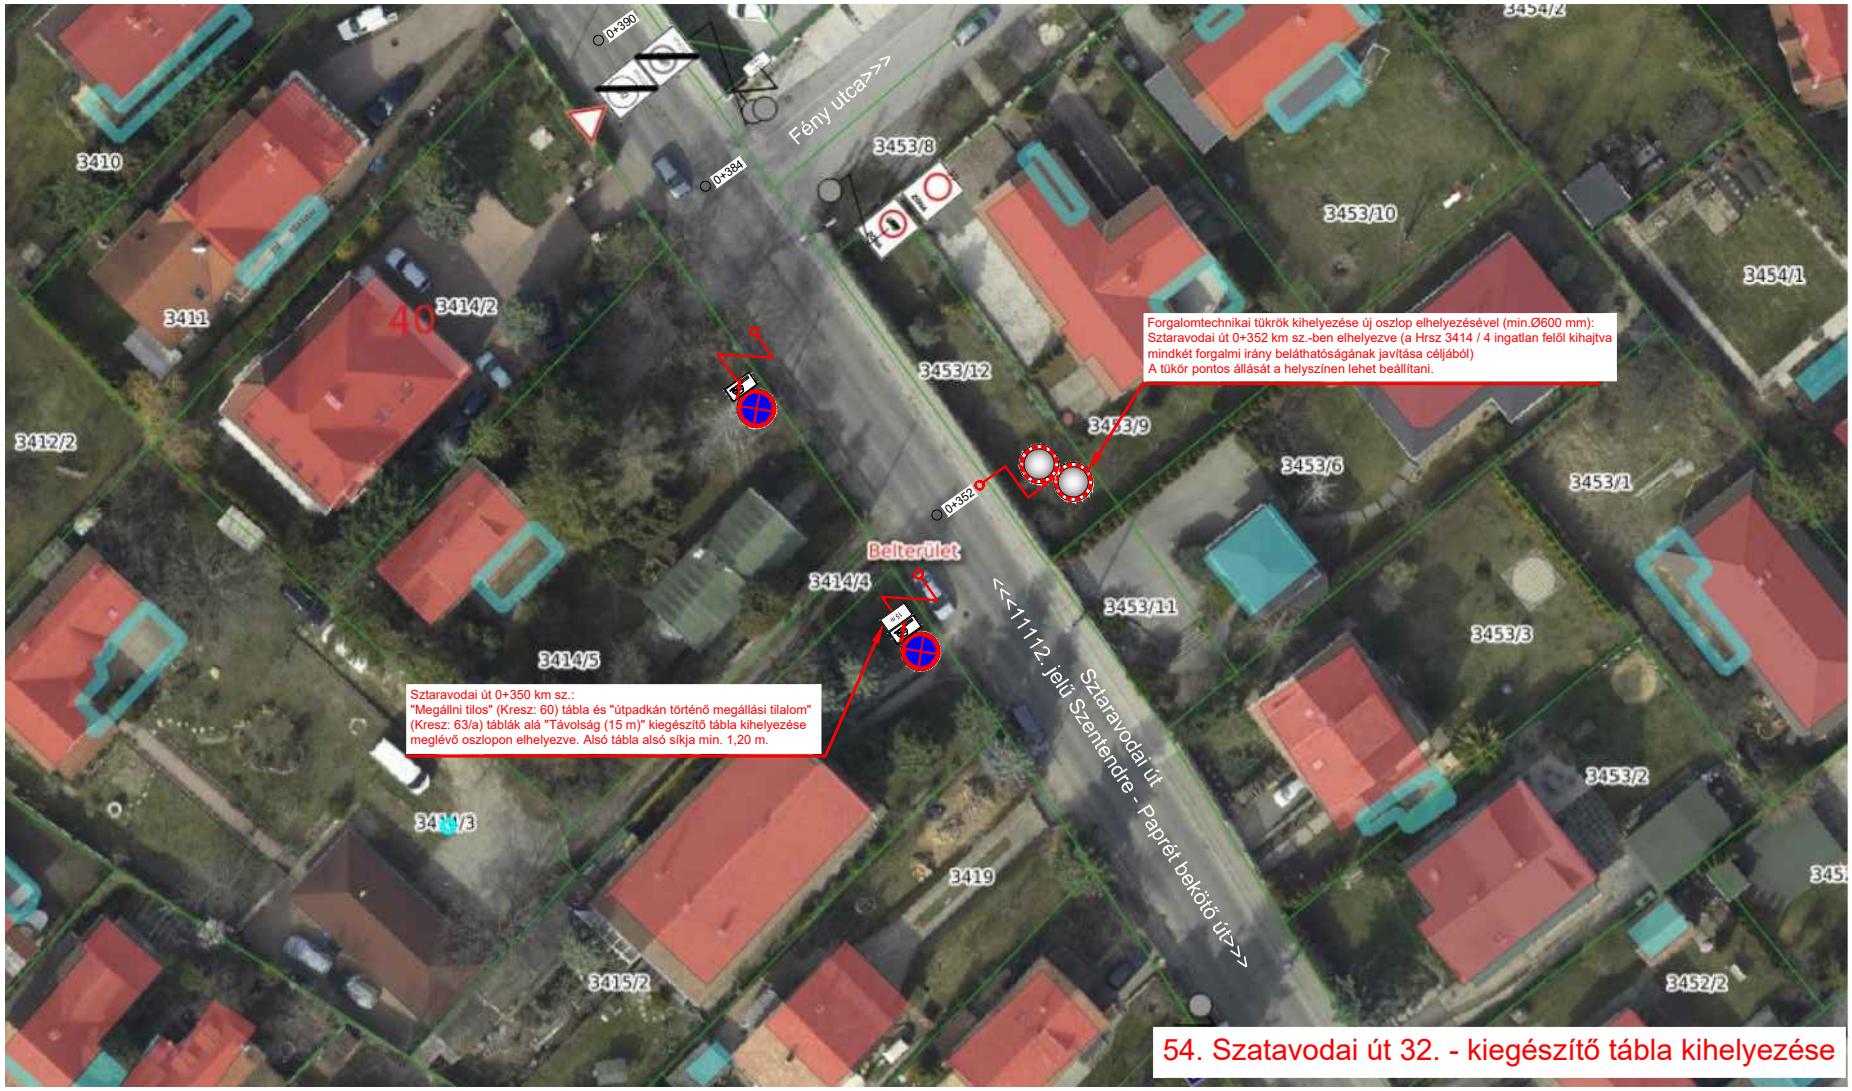

54. Szatavodai út 32. - kiegészítő tábla kihelyezése