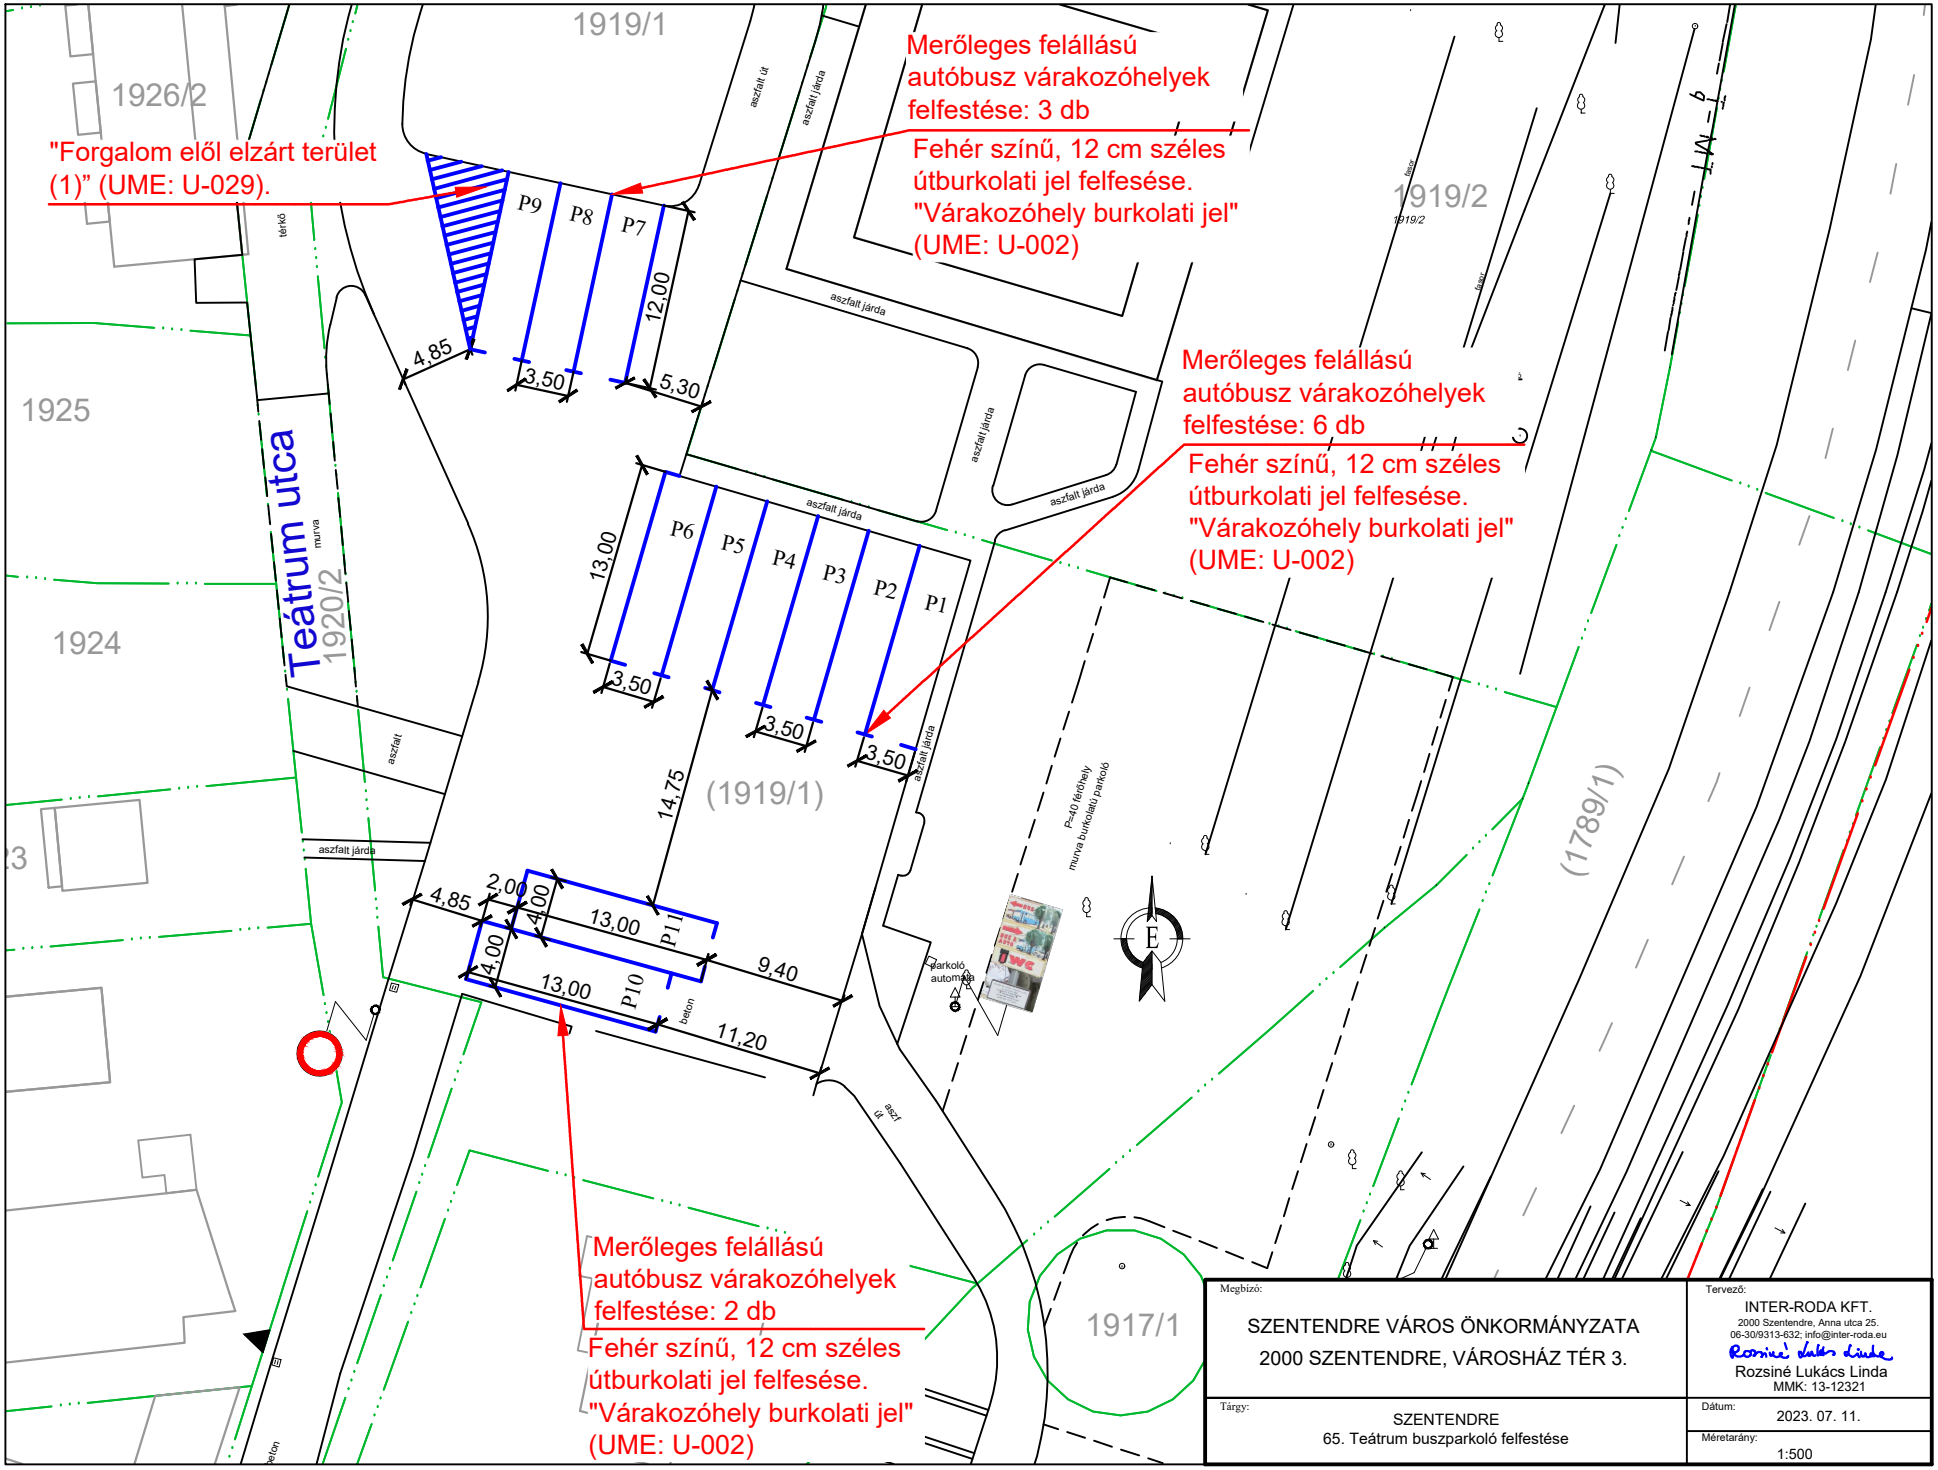
1919/1
1926/2
"Forgalom elől elzárt terület (1)" (UME: U-029).
Merőleges felállású autóbusz várakozóhelyek felfestése: 3 db
Fehér színű, 12 cm széles útburkolati jel felfesése. "Várakozóhely burkolati jel" (UME: U-002)
1919/2
P9
P8
P7
12,00
4,85
3,50
5,30
aszfalt járda
aszfalt út
térkő
1925
Merőleges felállású autóbusz várakozóhelyek felfestése: 6 db
Fehér színű, 12 cm széles útburkolati jel felfesése. "Várakozóhely burkolati jel" (UME: U-002)
Teátrum utca
1920/2
P6
P5
P4
P3
P2
P1
13,00
3,50
1924
14,75
(1919/1)
aszfalt
2,00
4,00
13,00
P11
9,40
P10
11,20
beton
parkoló automata
P=40 férőhely murva burkolatú parkoló
(1789/1)
Merőleges felállású autóbusz várakozóhelyek felfestése: 2 db
Fehér színű, 12 cm széles útburkolati jel felfesése. "Várakozóhely burkolati jel" (UME: U-002)
1917/1
Megbízó:
SZENTENDRE VÁROS ÖNKORMÁNYZATA
2000 SZENTENDRE, VÁROSHÁZ TÉR 3.
Tervező:
INTER-RODA KFT.
2000 Szentendre, Anna utca 25.
06-30/9313-632; info@inter-roda.eu
Rozsiné Lukács Linda
MMK: 13-12321
Tárgy:
SZENTENDRE
65. Teátrum buszparkoló felfestése
Dátum:
2023. 07. 11.
Méretarány:
1:500