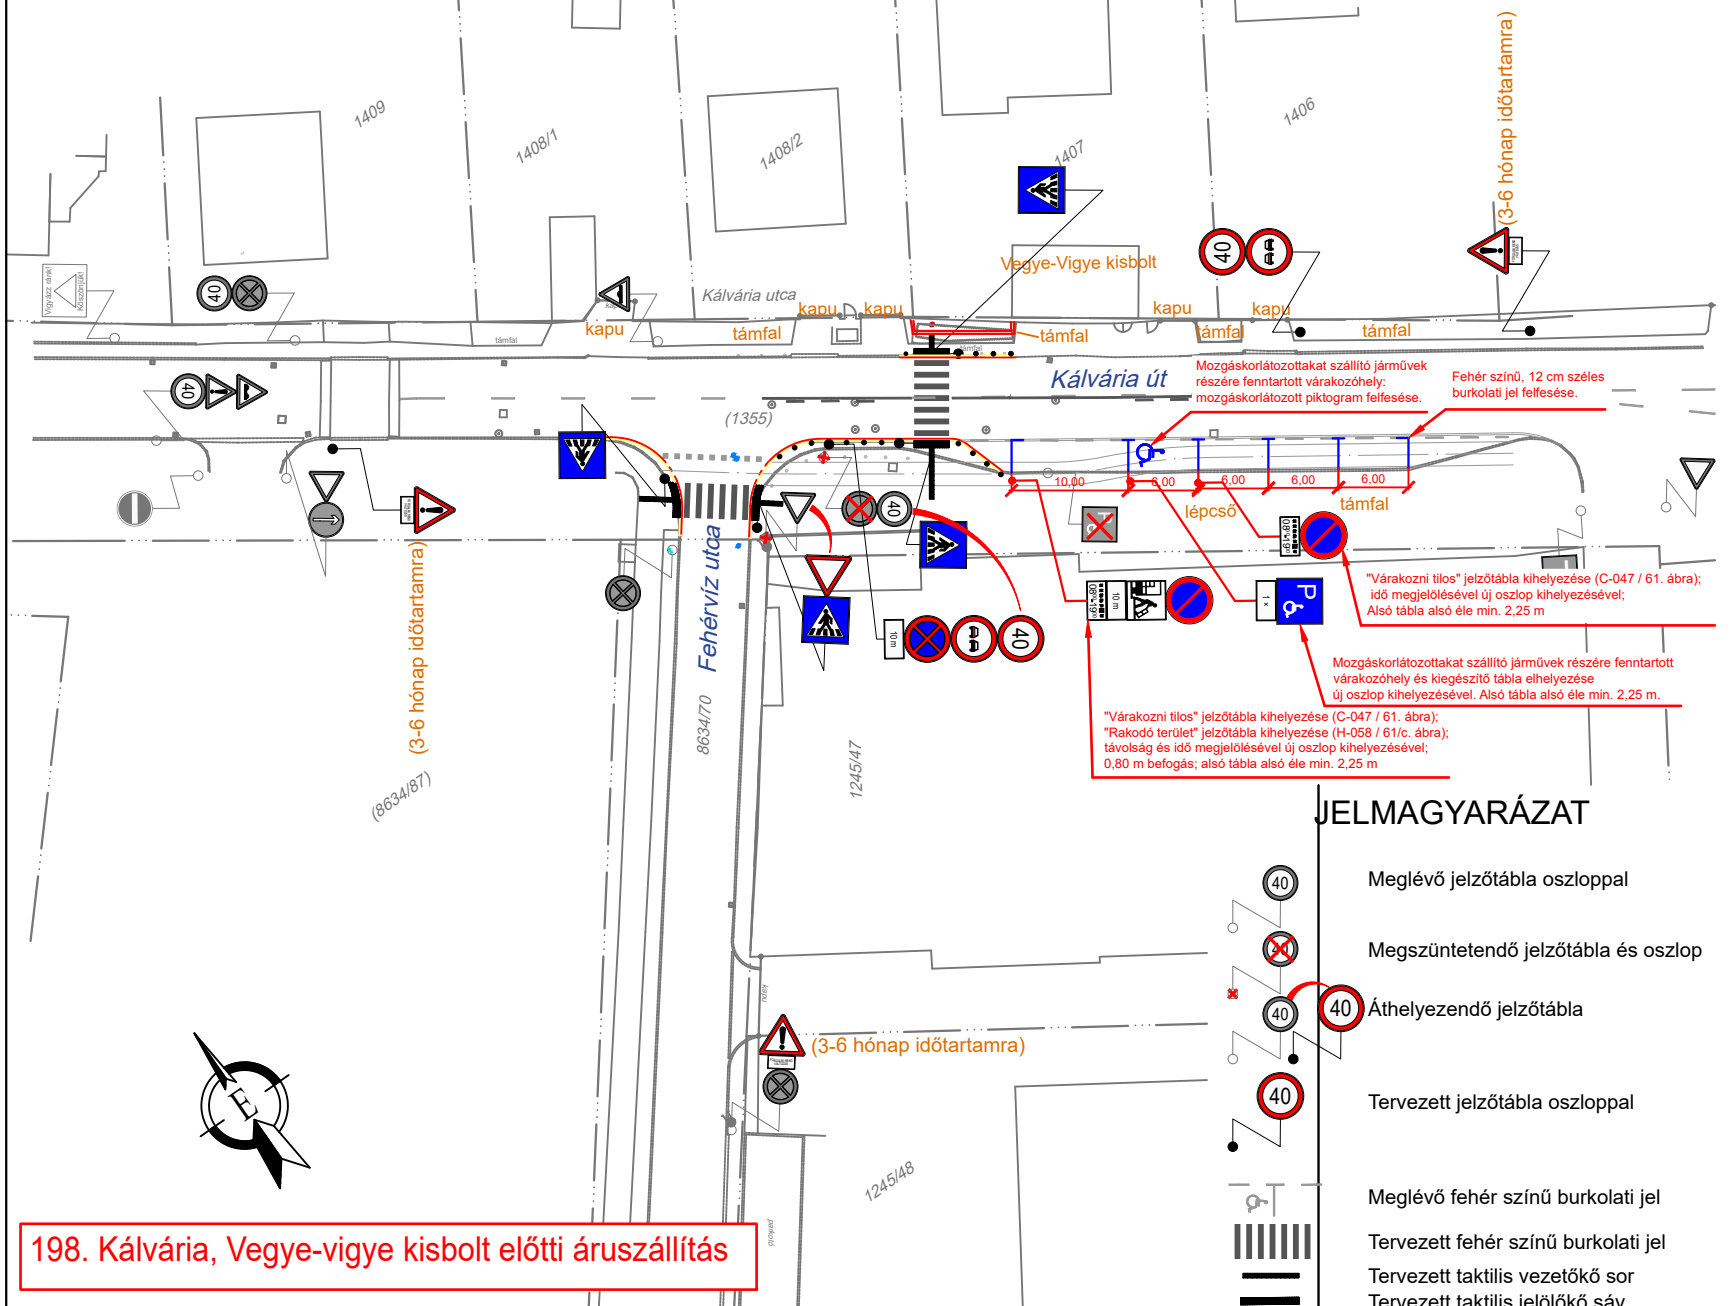




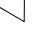

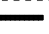



198. Kálvária, Vegye-vigye kisbolt előtti áruszállítás



JELMAGYARÁZAT

-  Meglévő jelzőtábla oszloppal
-  Megszüntetendő jelzőtábla és oszlop
-  Áthelyezendő jelzőtábla
-  Tervezett jelzőtábla oszloppal
-  Meglévő fehér színű burkolati jel
-  Tervezett fehér színű burkolati jel
-  Tervezett taktilis vezetőkö sor
-  Tervezett taktilis jelölőkő sáv