


"Korlátozott forgalmú övezet (zóna)"
eleje és vége táblák cseréje, 12 t
helyett 7,5 t korlátozás.

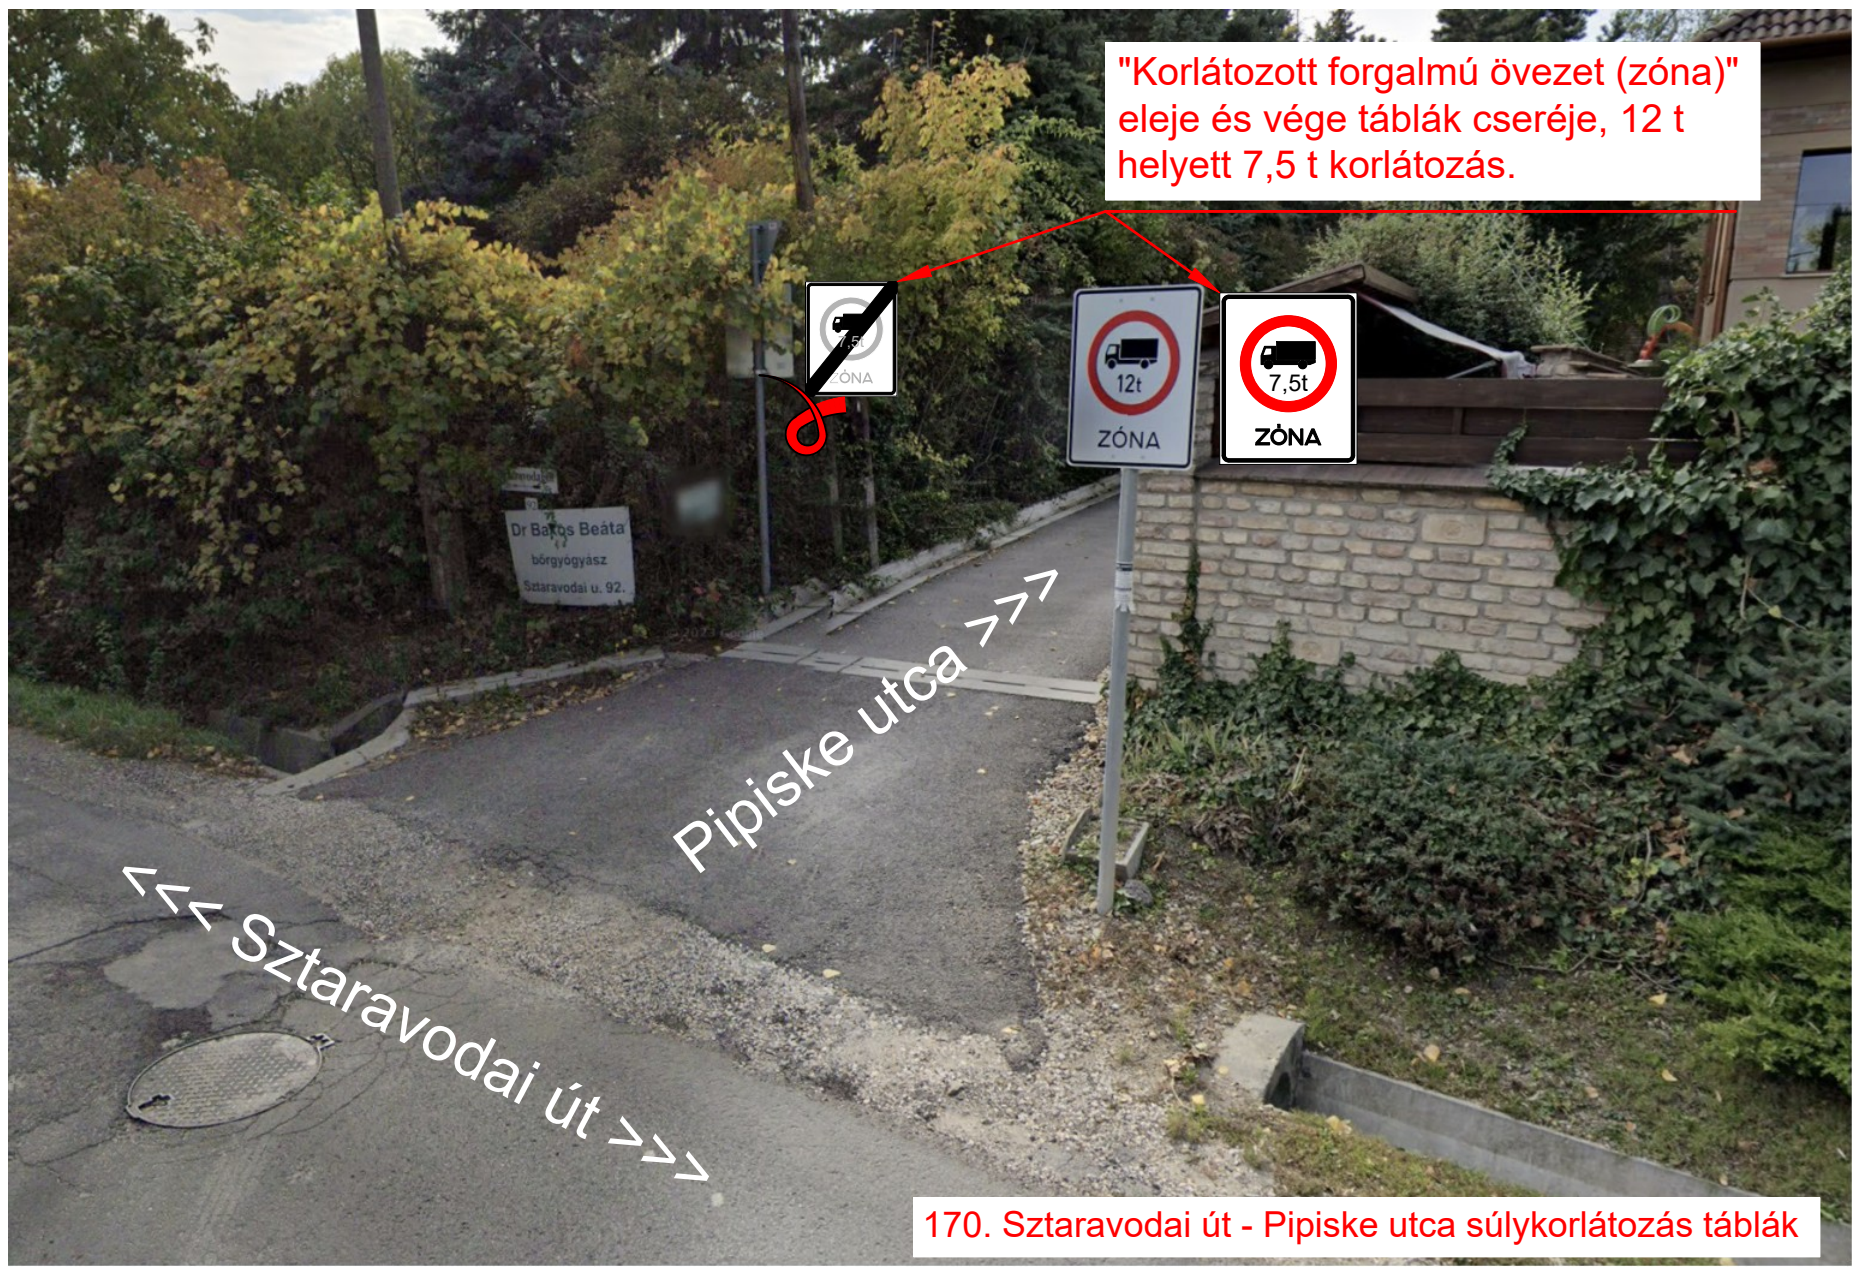

170. Sztaravodai út - Pipiske utca súlykorlátozás táblák