


"Megállni tilos" tábla kihelyezése új tartóoszlopon. Tábla alsó éle min. 2,25 m.

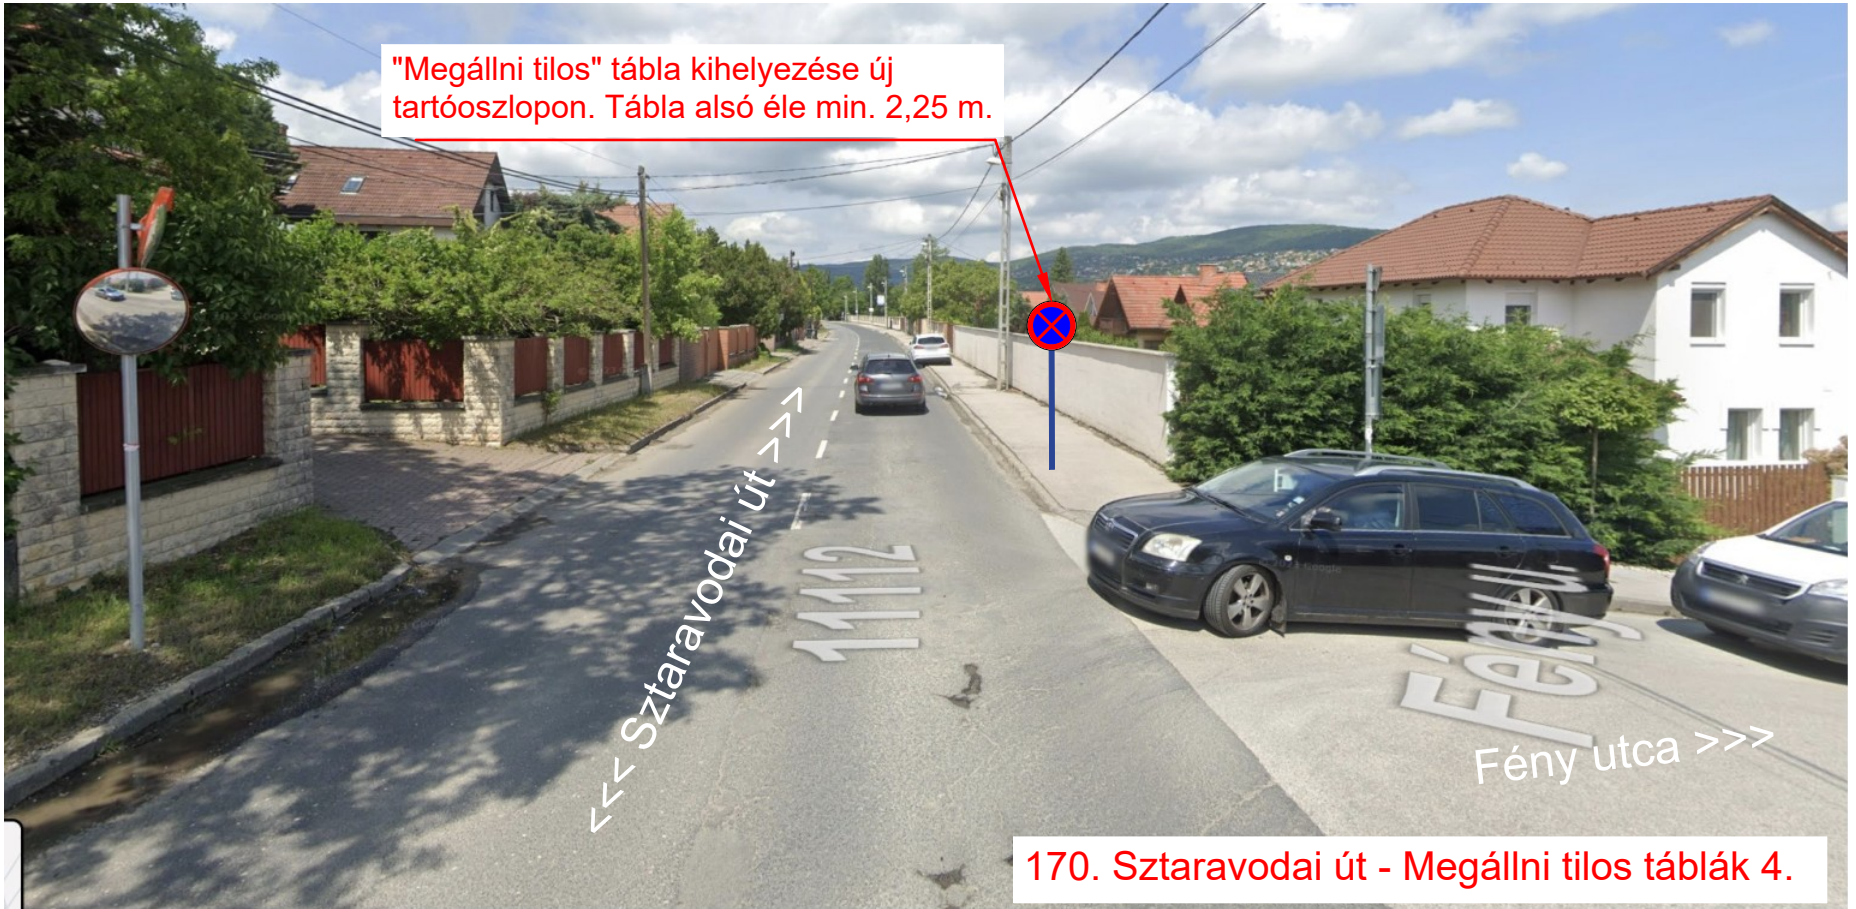

170. Sztaravodai út - Megállni tilos táblák 4.