
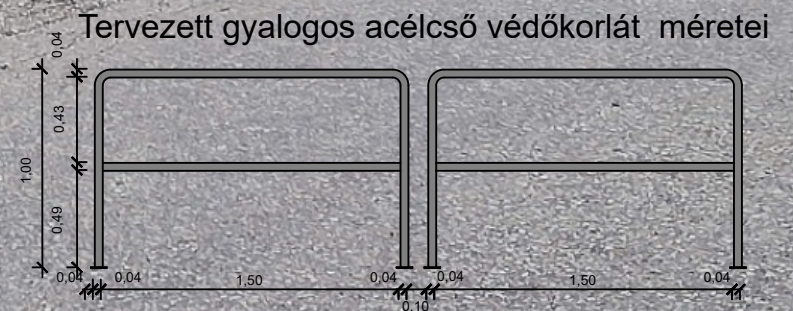


3 db gyalogos hajlított csőkorlát elhelyezése

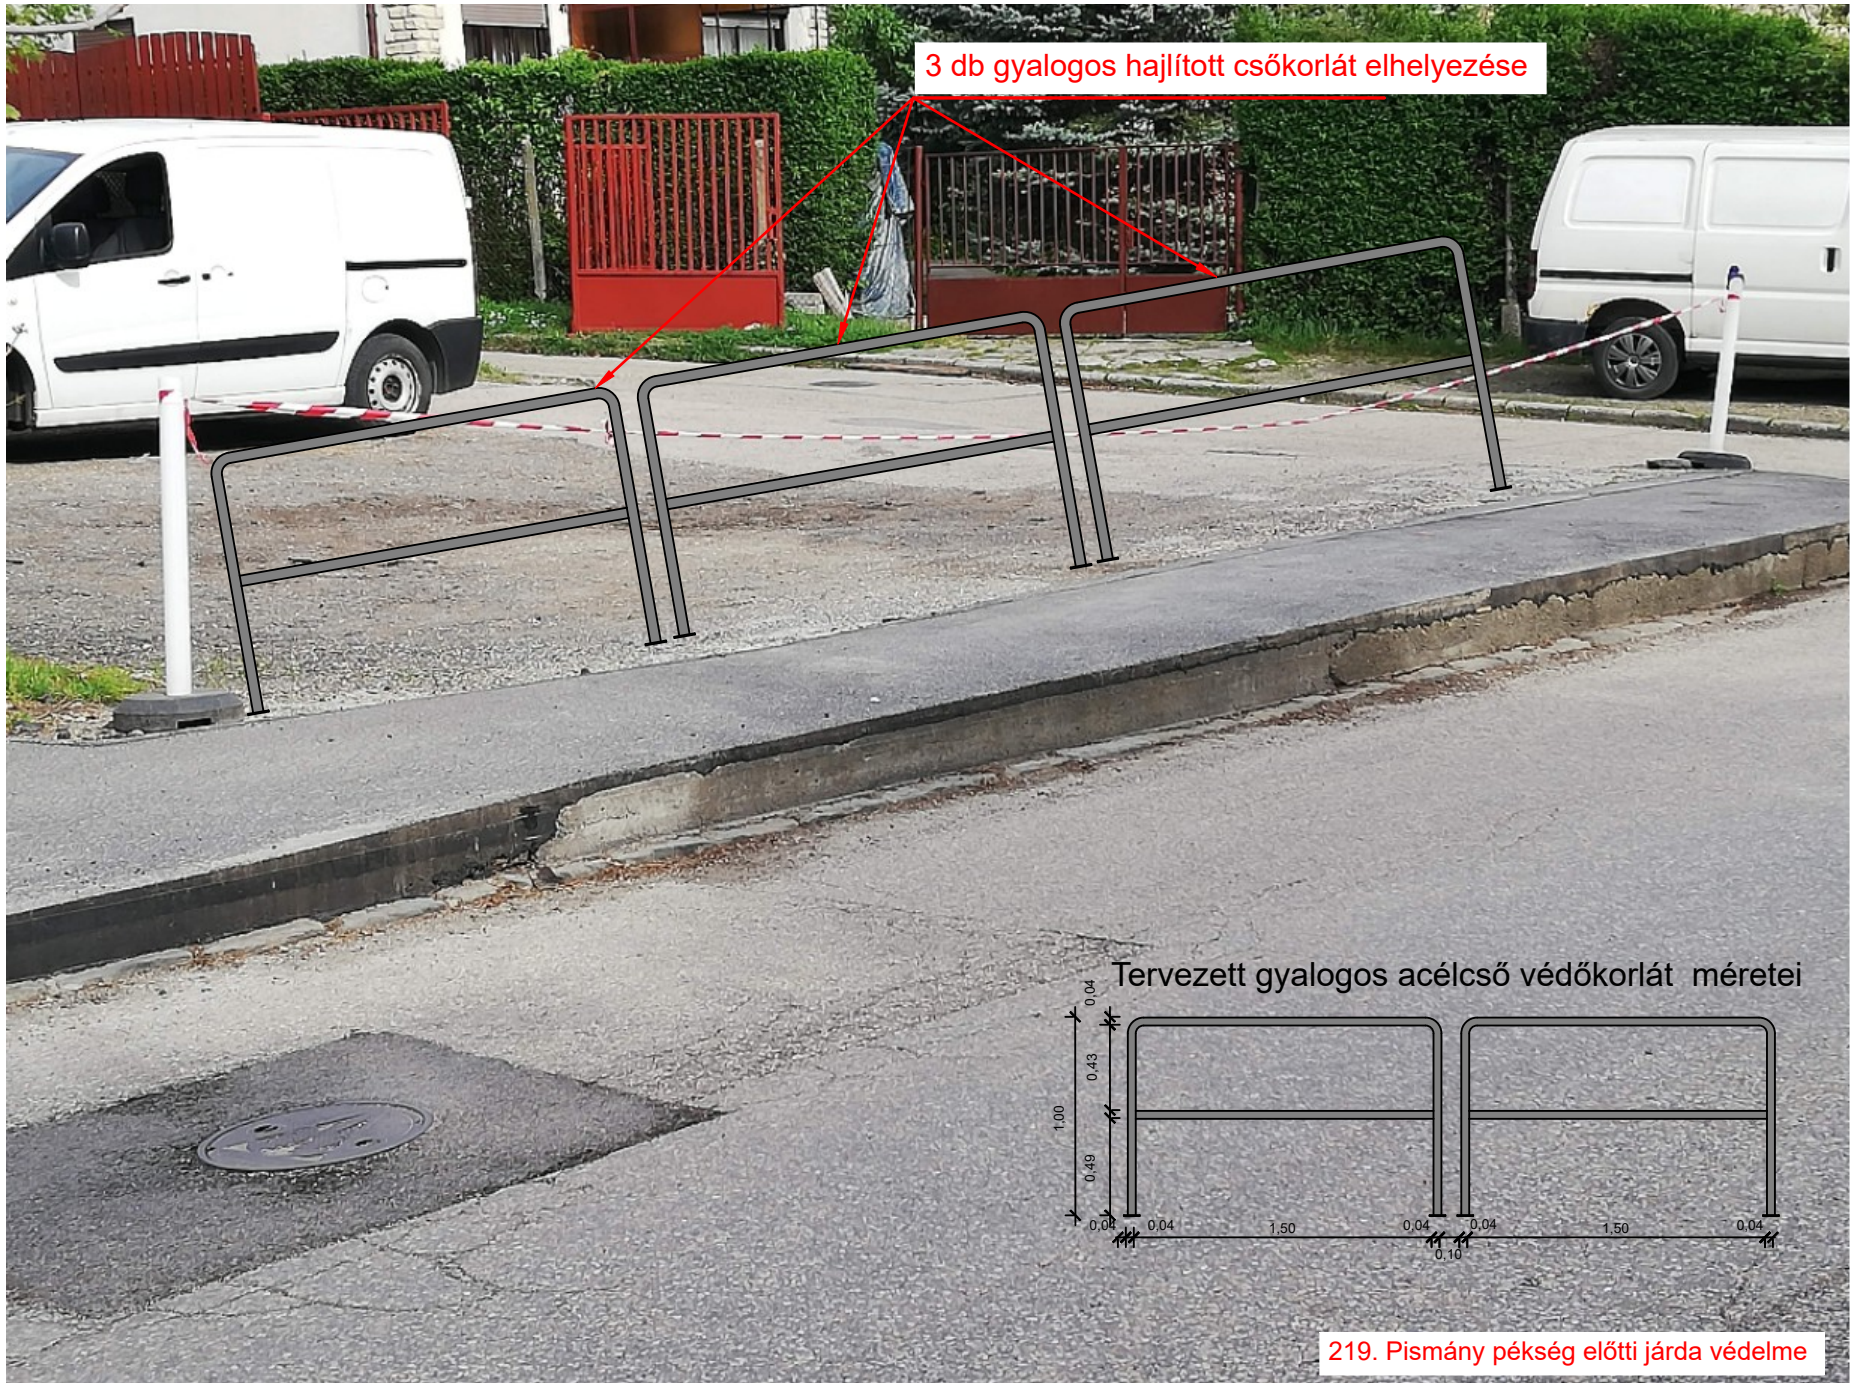

219. Pismány pékség előtti járda védelme