


# HELYSZÍNRAJZ

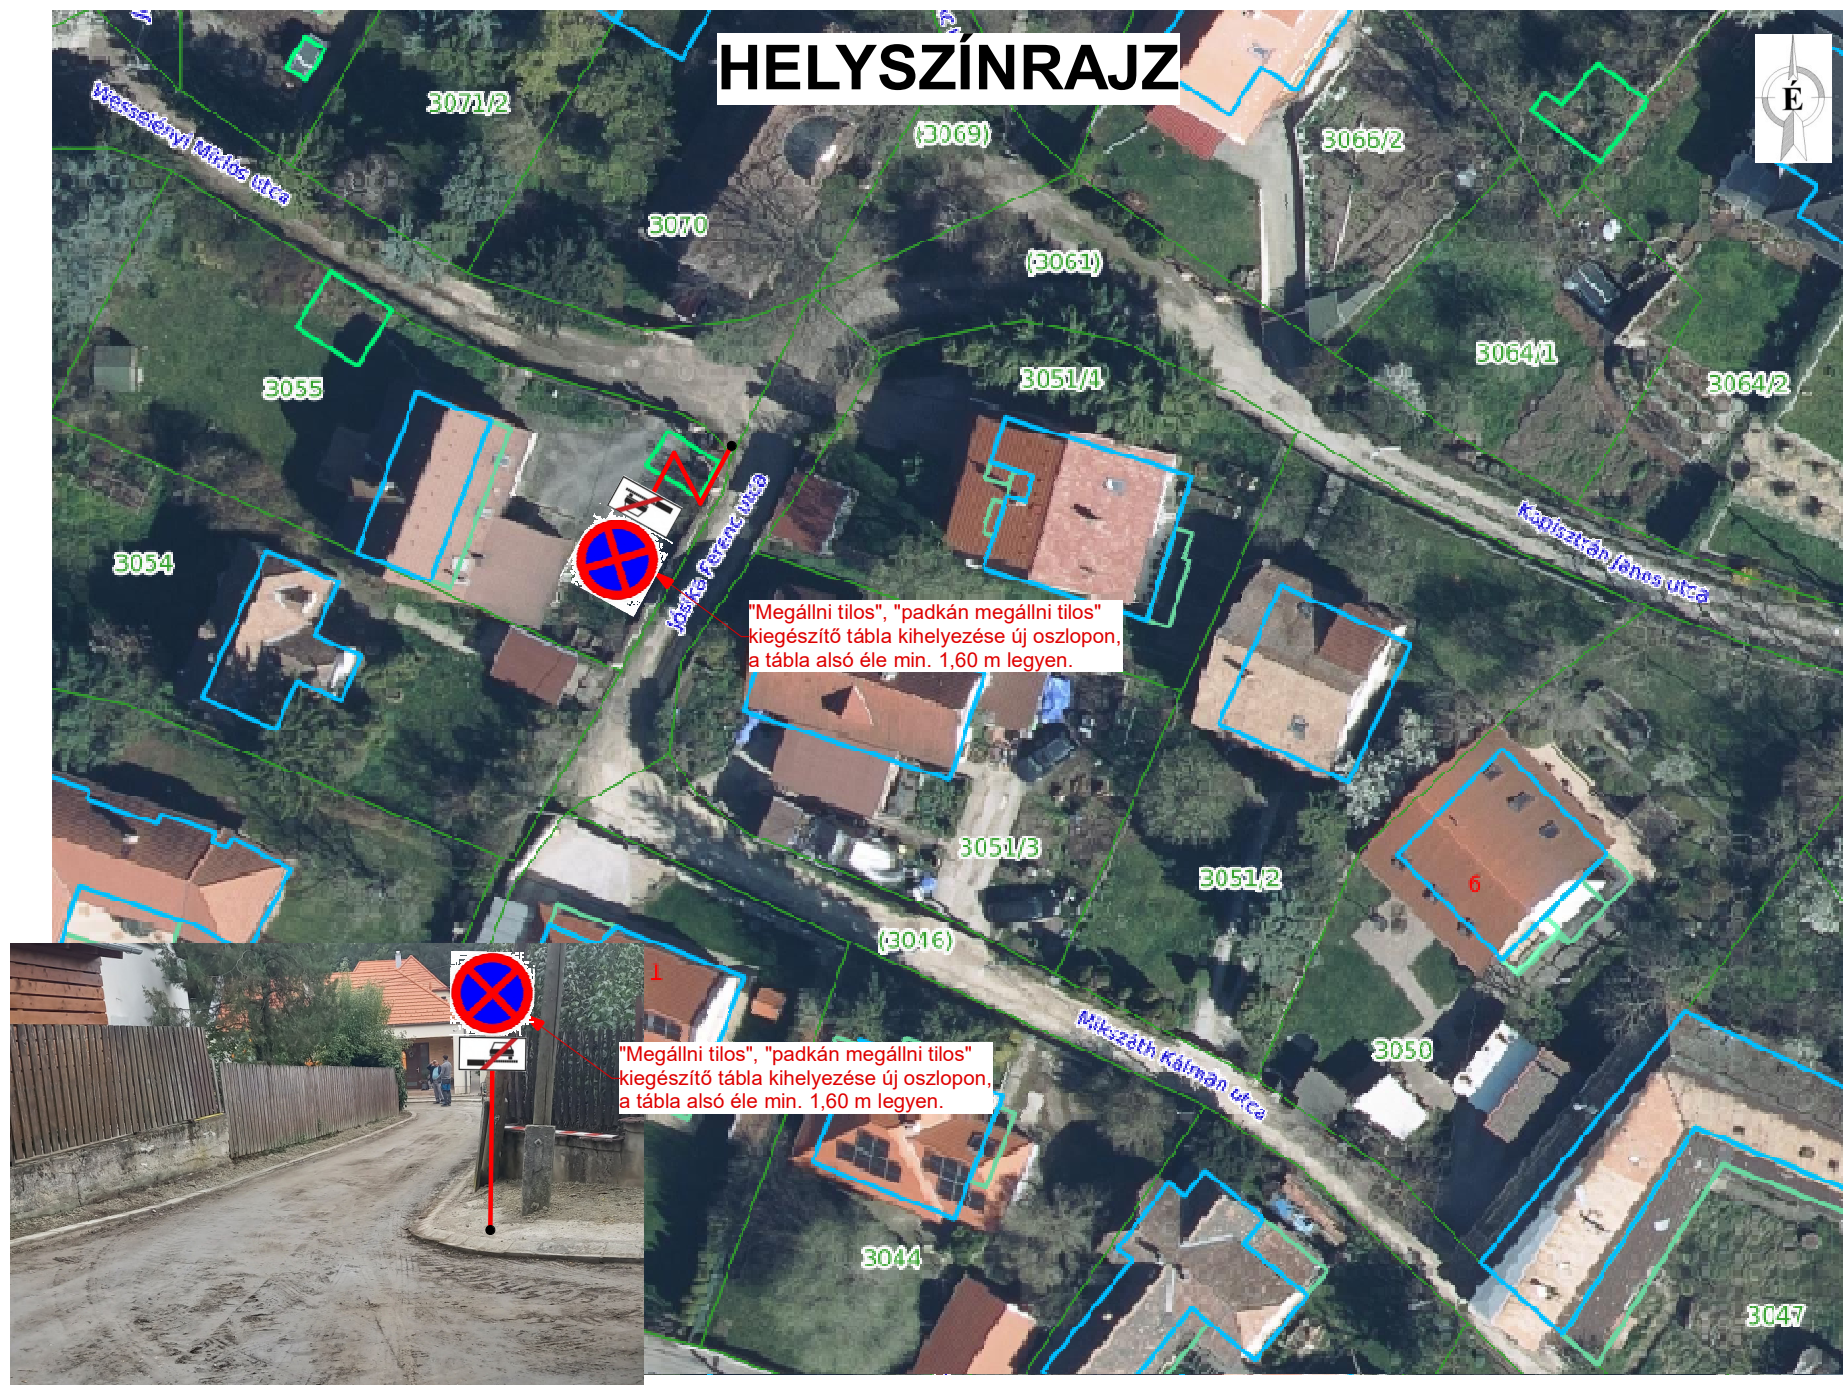

**452 Mikszáth-Jósika utca "Megállni tilos" tábla kihelyezése**