


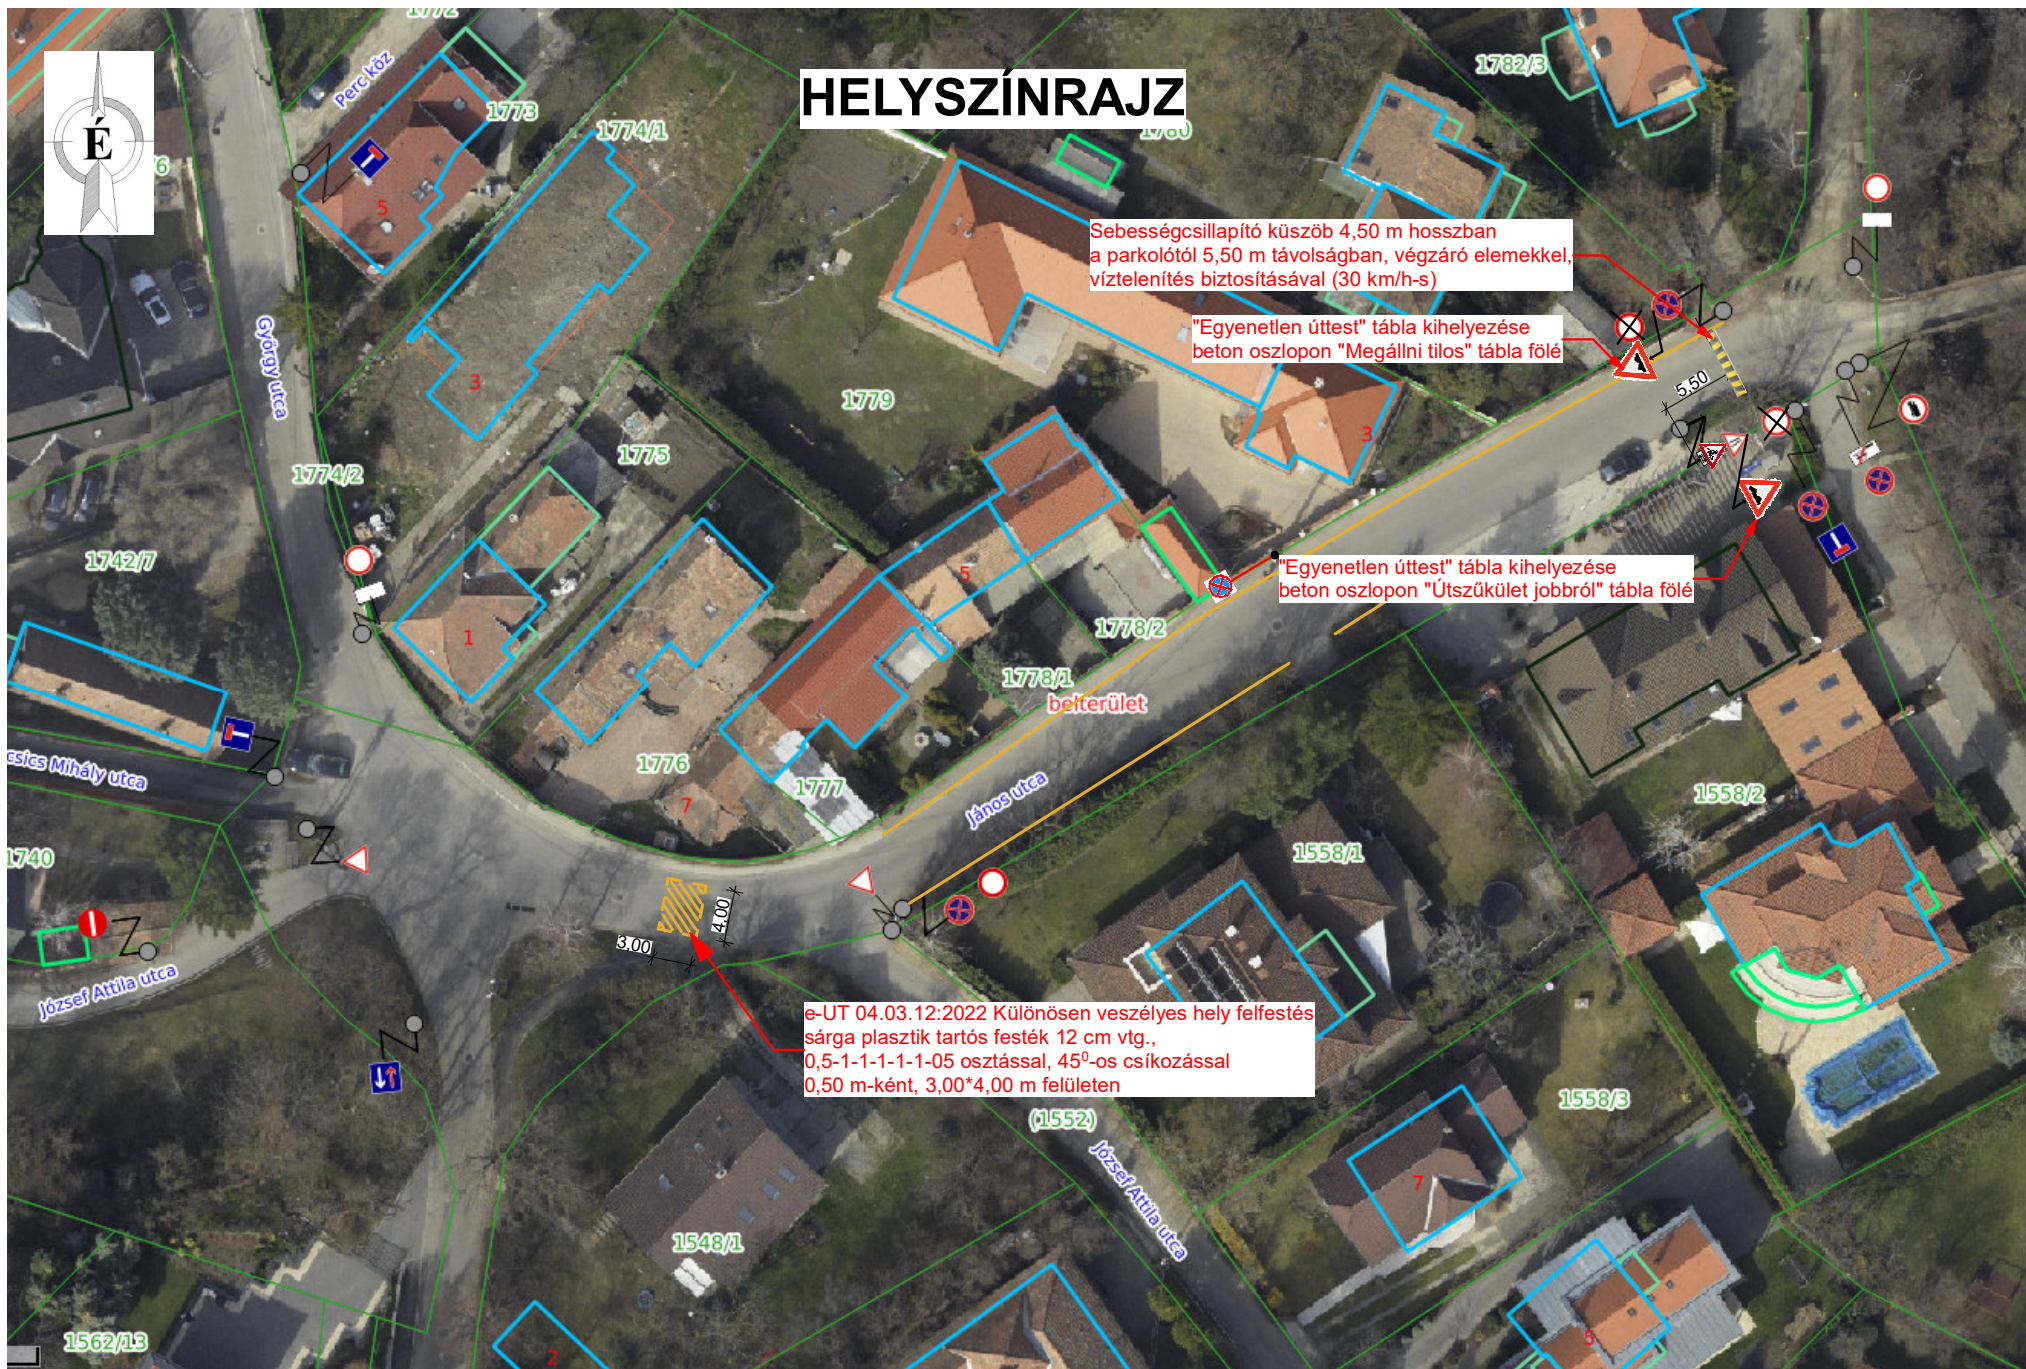

400 János utca veszélyes hely felfestése, forgalomcsillapító borda telepítése