


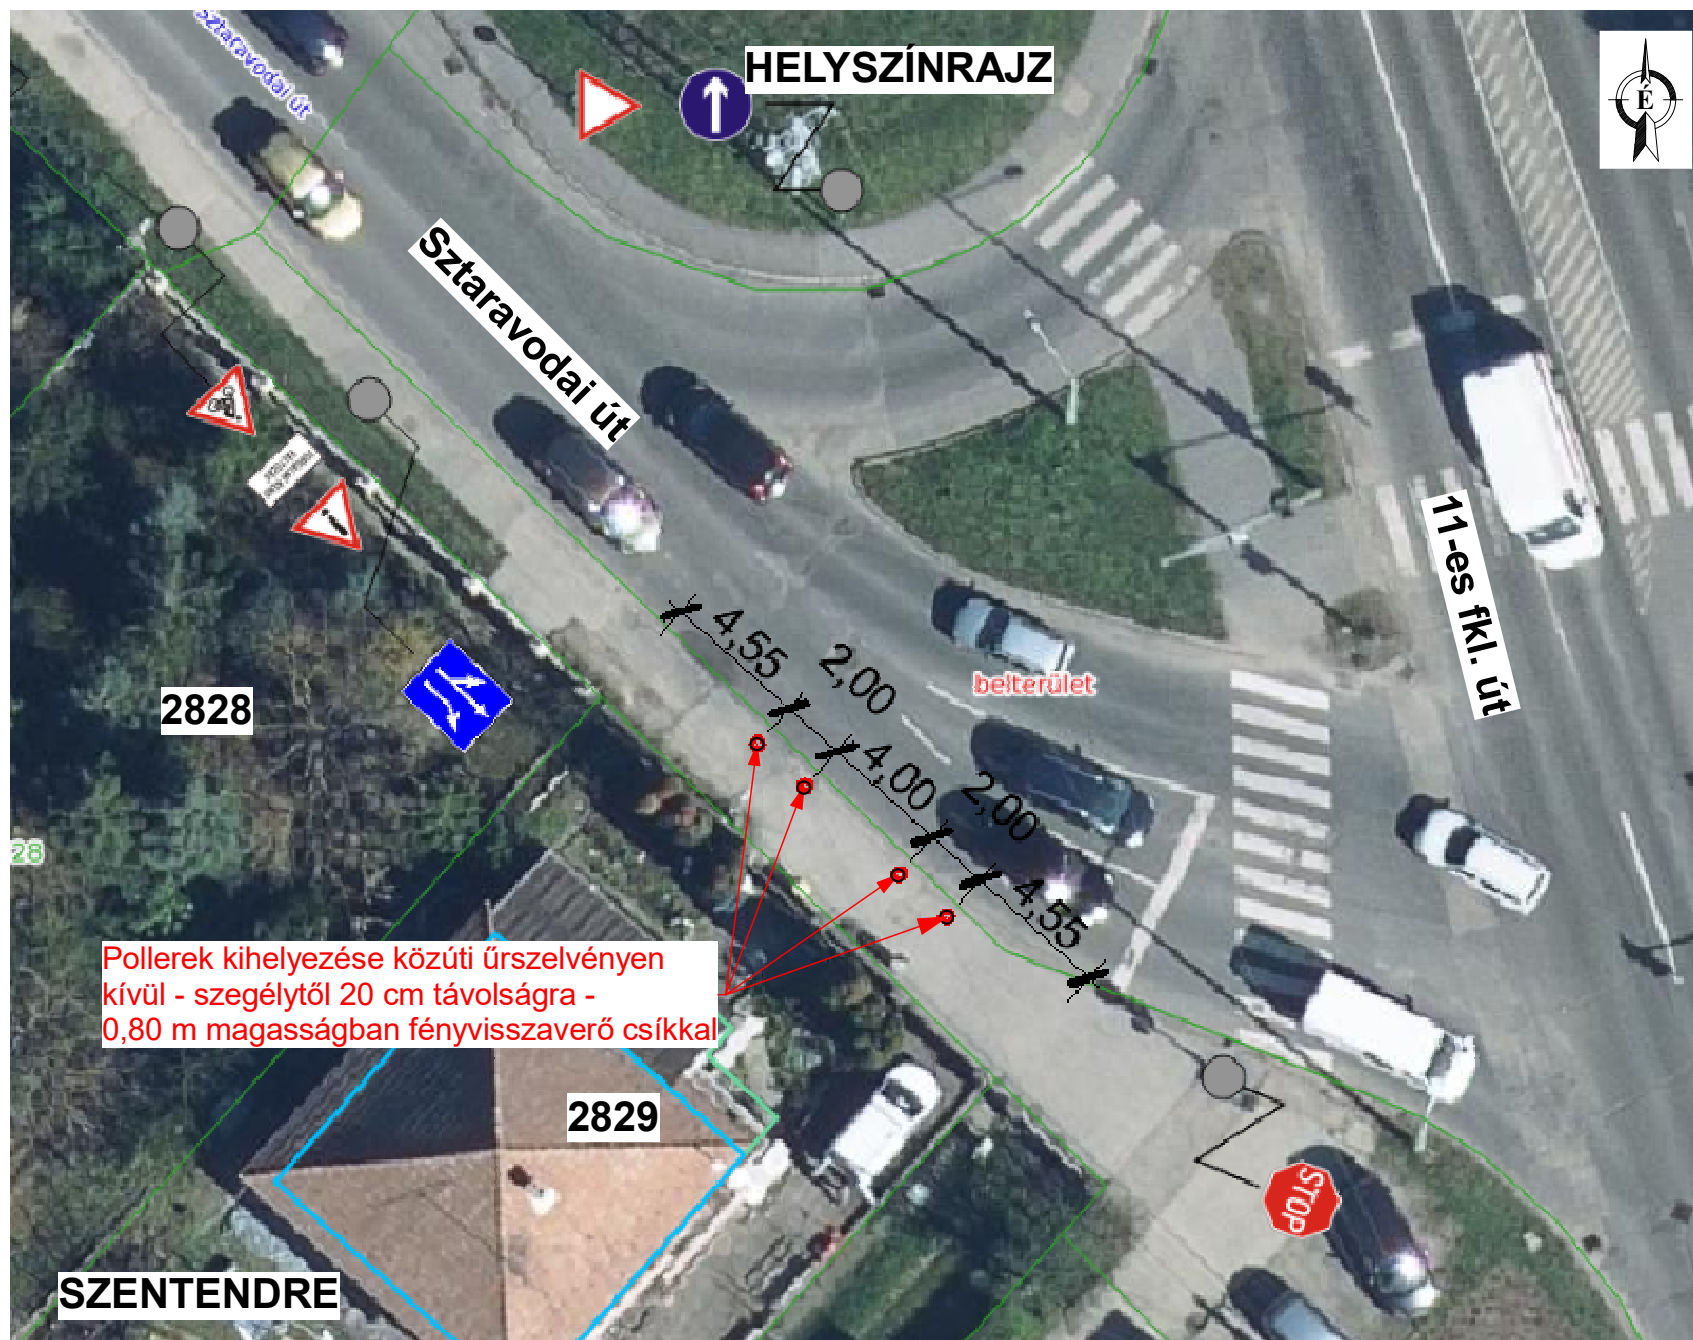

446 Sztaravodai út - 11-es út útcsatlakozásban pollerek kihelyezése