


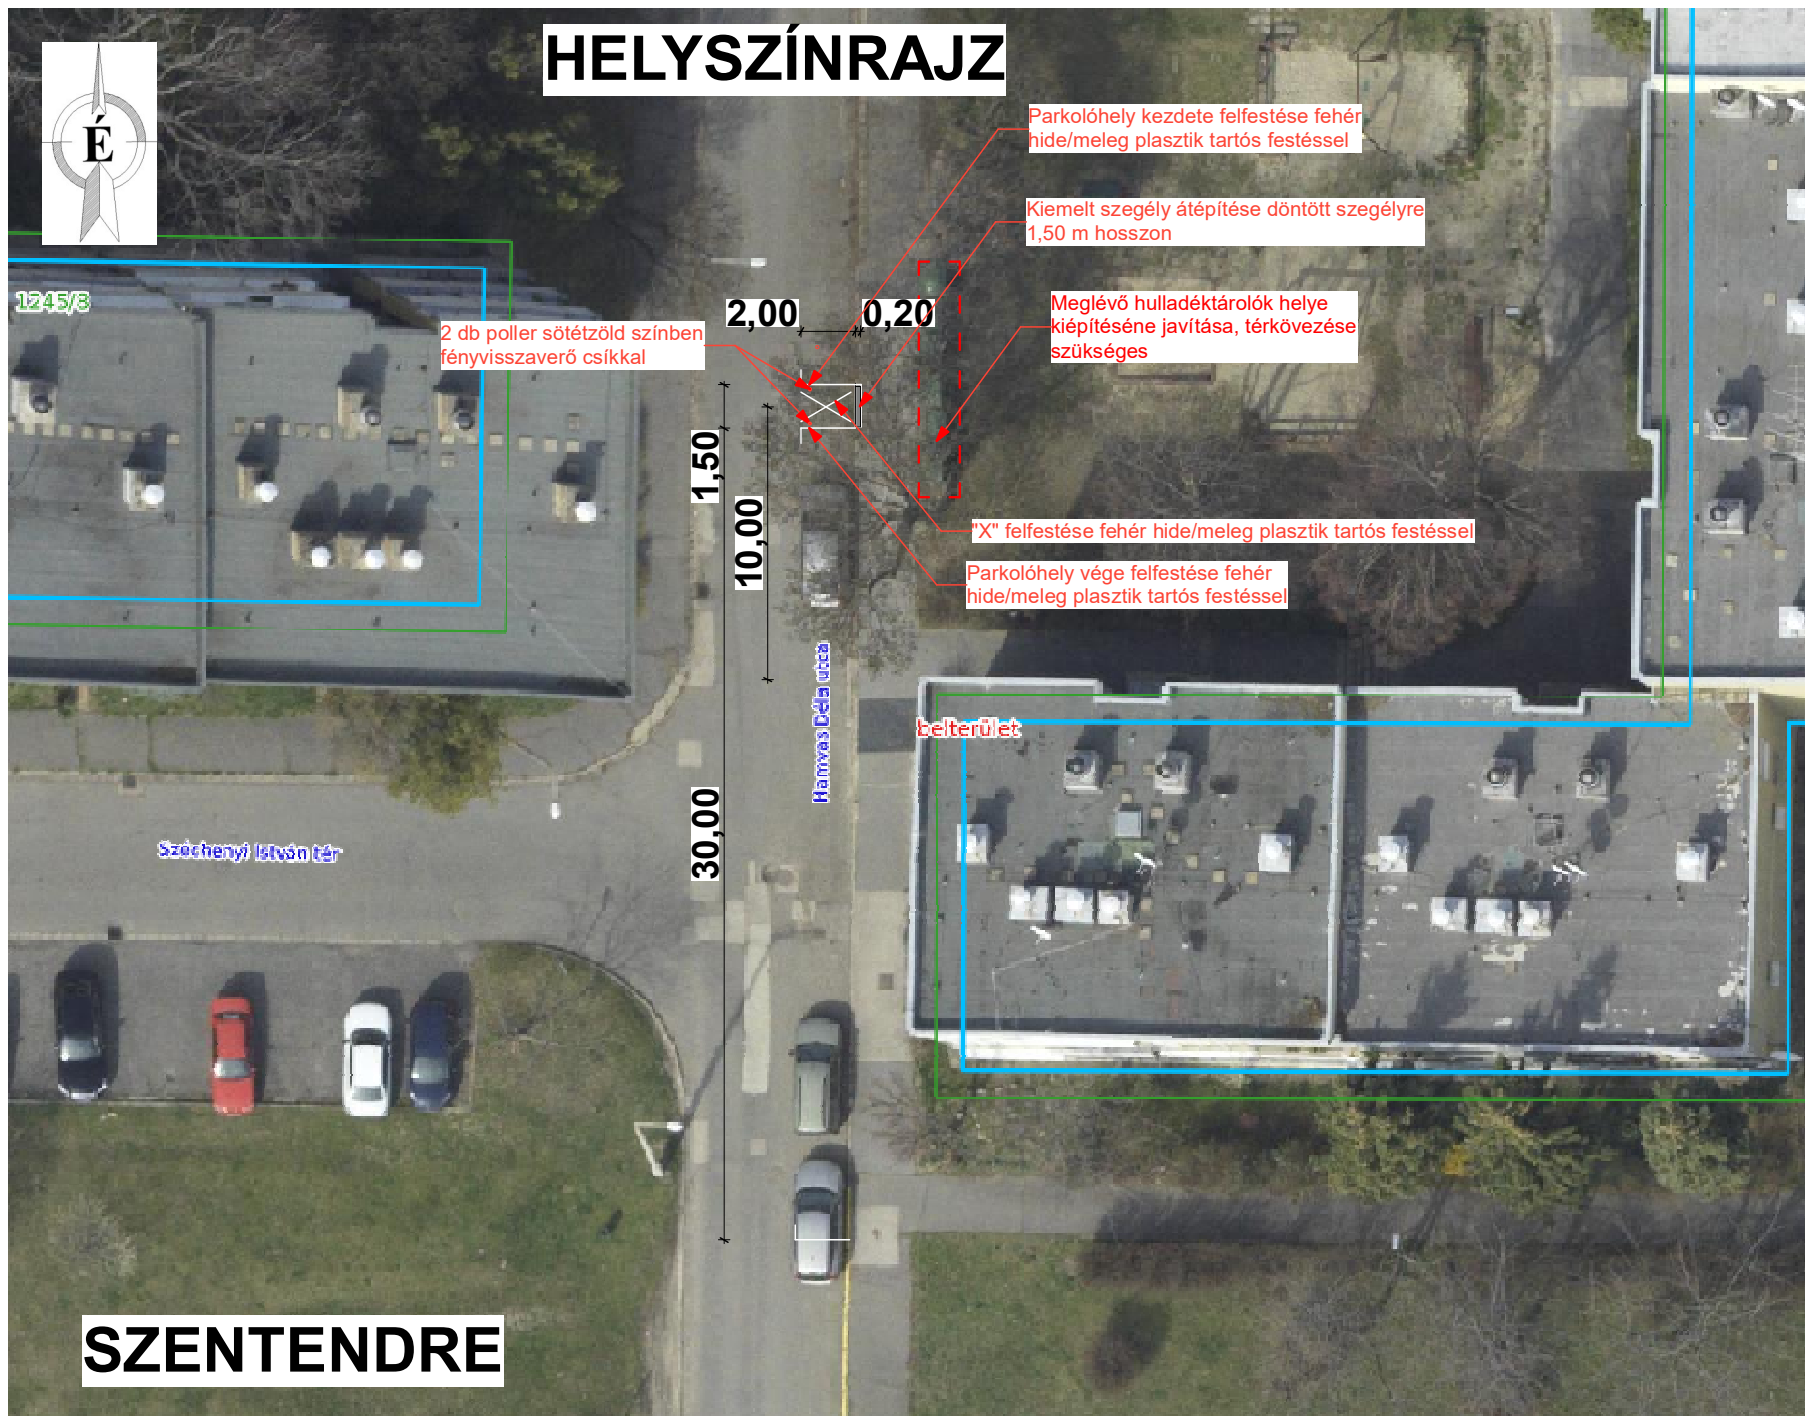

466-1 Hamvas Béla utca hulladéktárolók ürítési helyének biztosítása