


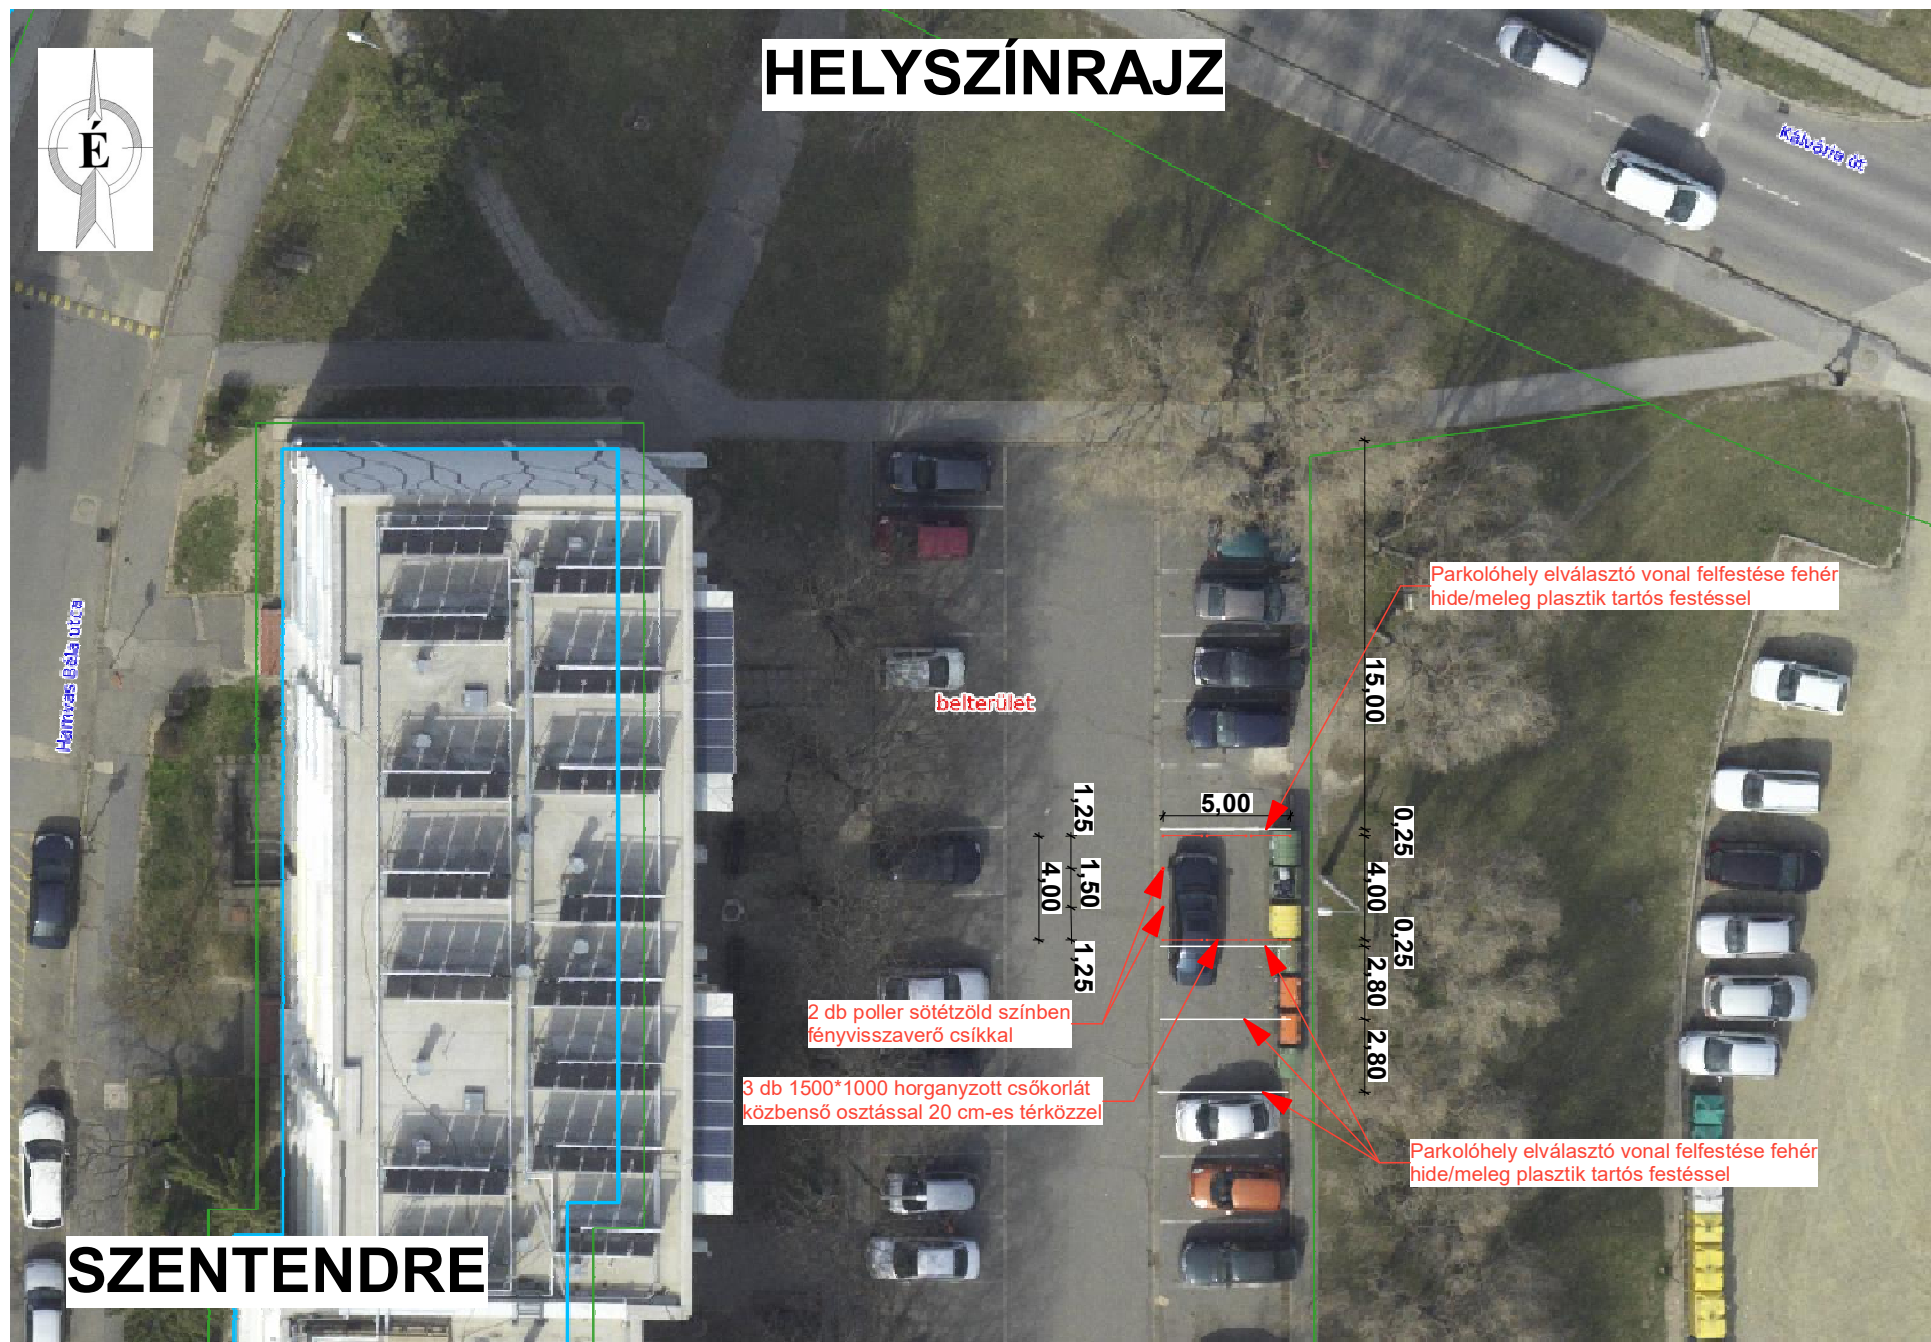

466-3 Hamvas Béla utca könyvtárral szemben hulladéktároló helyének biztosítása