


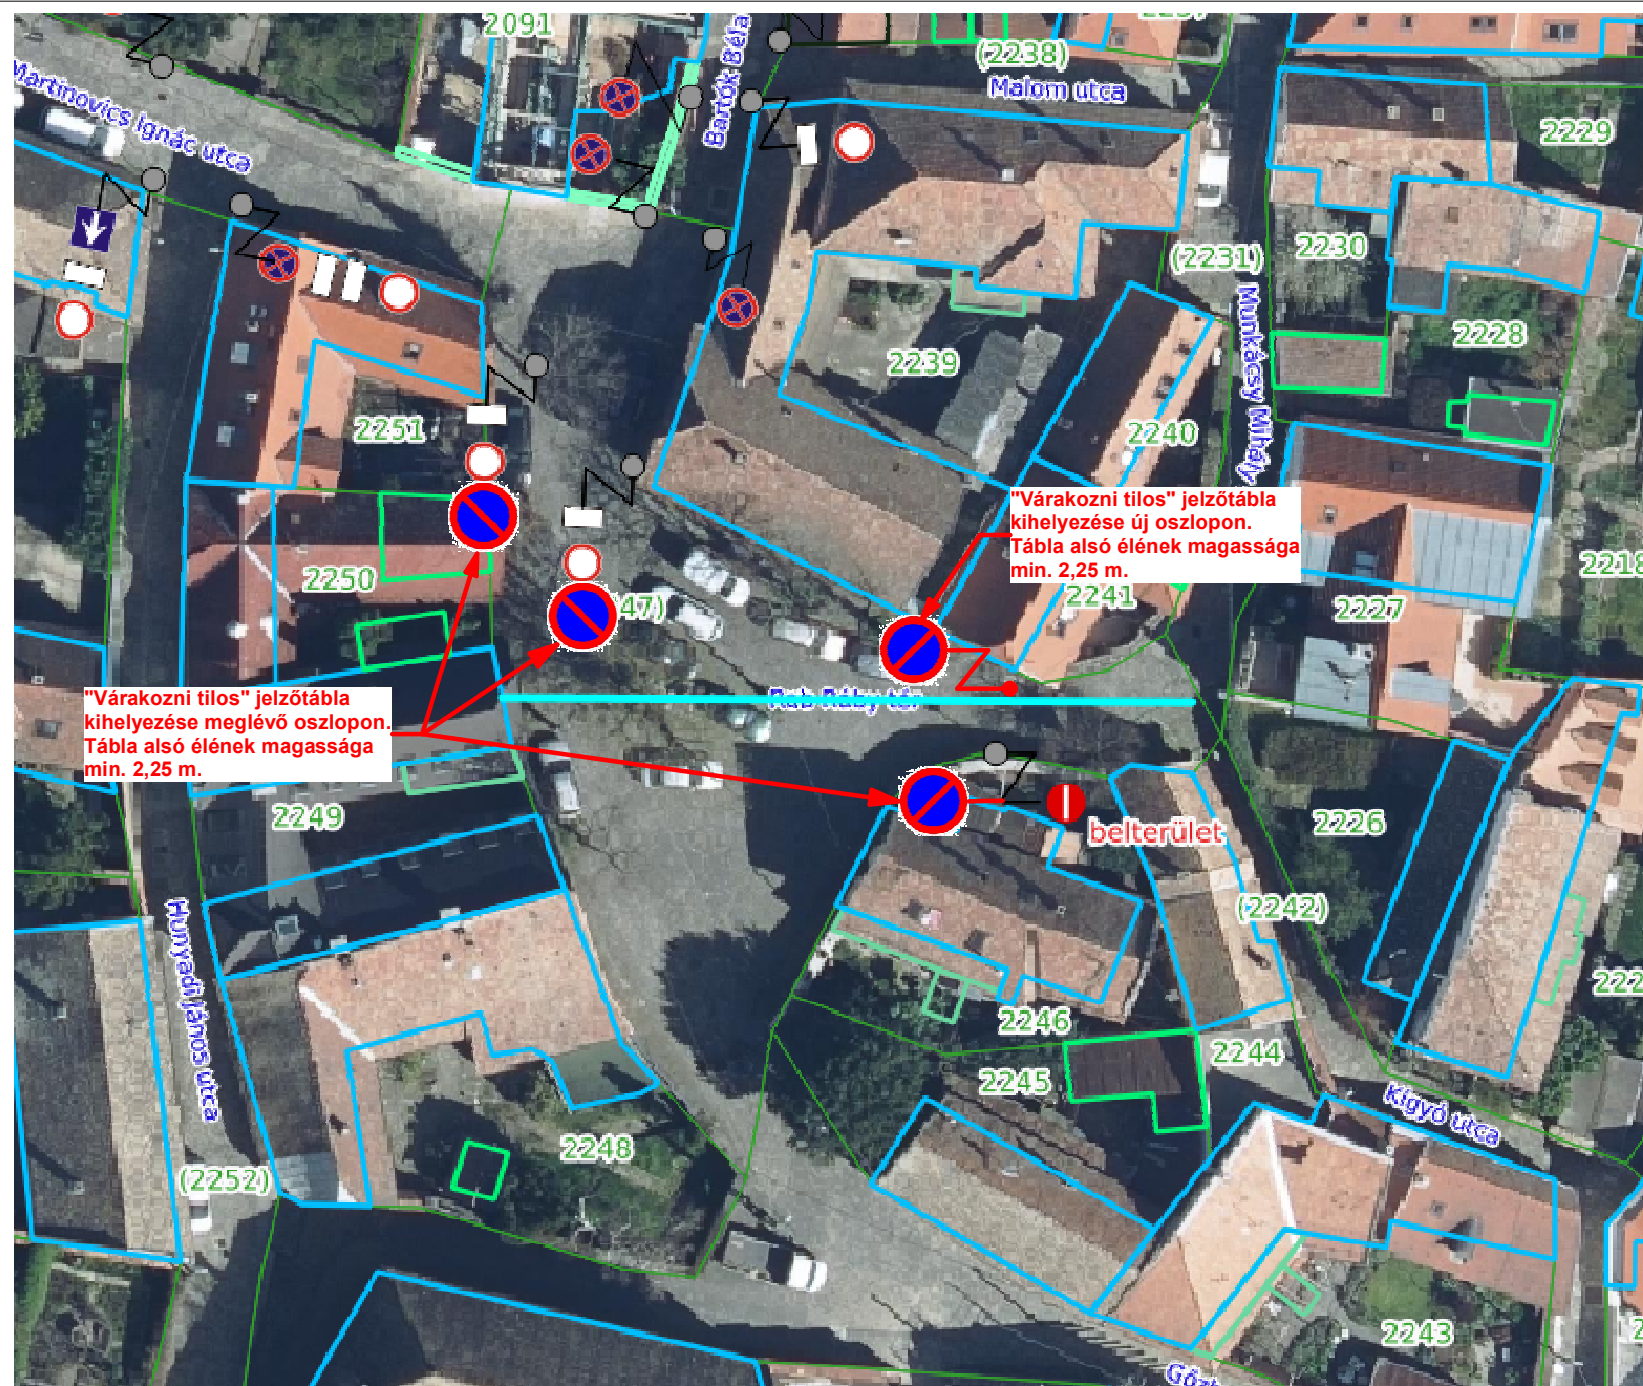

467 Rab Ráby tér "Várakozni tilos" tábla kihelyezése