


HELYSZÍNRAJZ

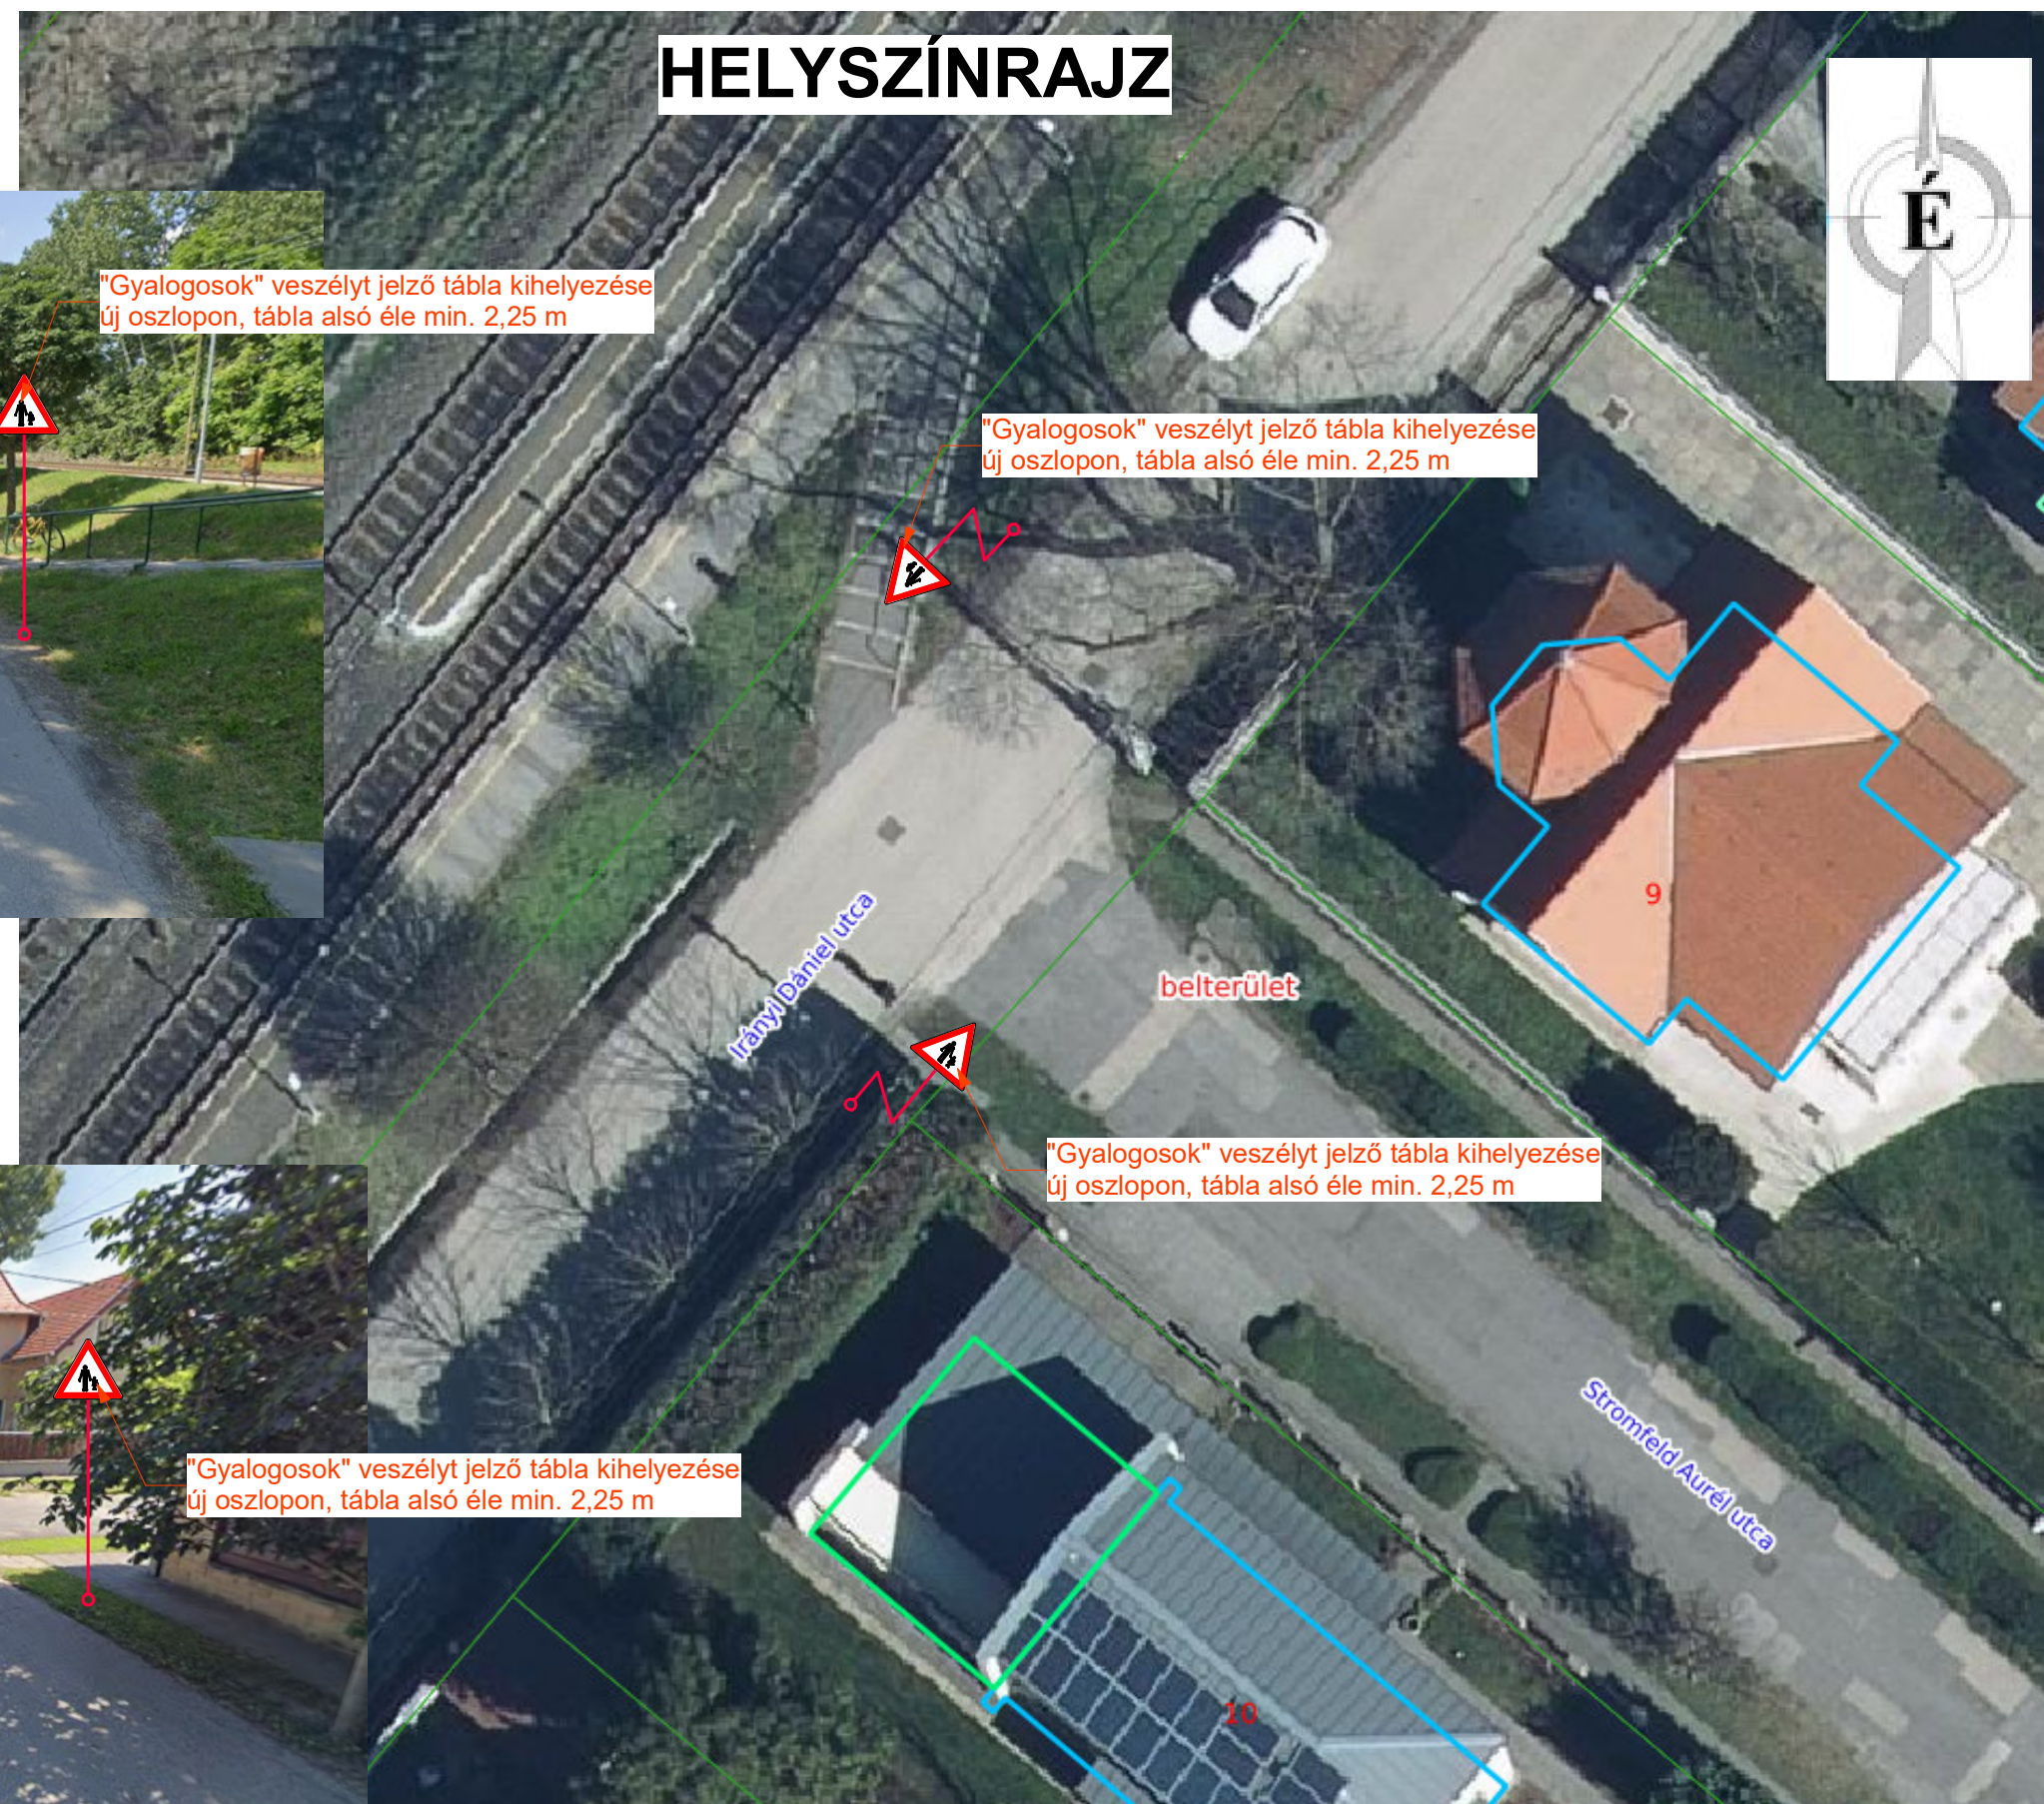

481_5 Irányi Dániel u HÉV lépcső gyalogos előjelzők kihelyezése