


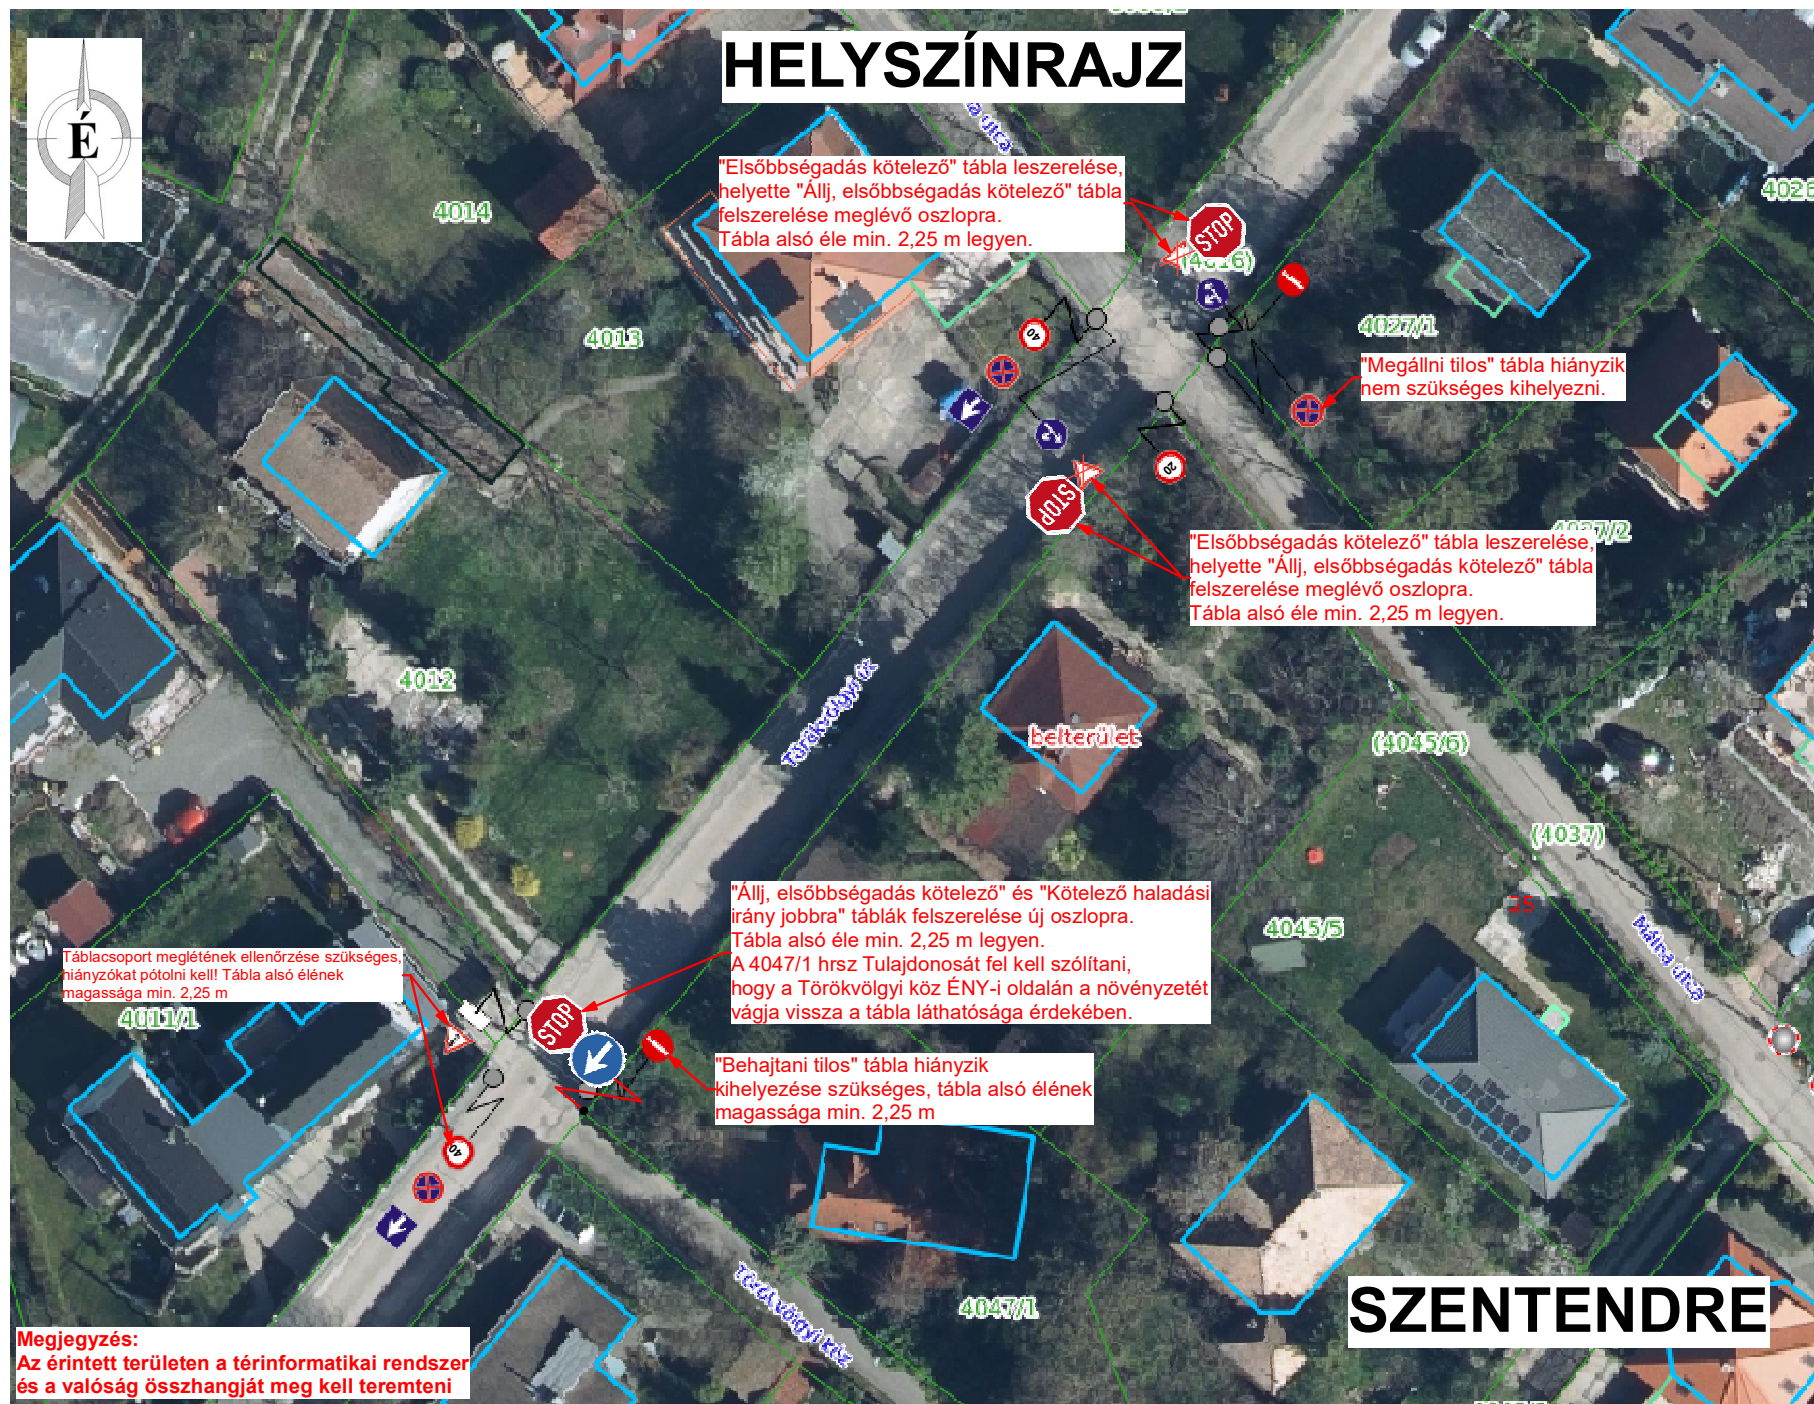

**445 Törökvölgyi-Málna utca - Törökvölgyi-Törökvölgyi köz "Állj, elsőbbségadás kötelező" tábla kihelyezése**