


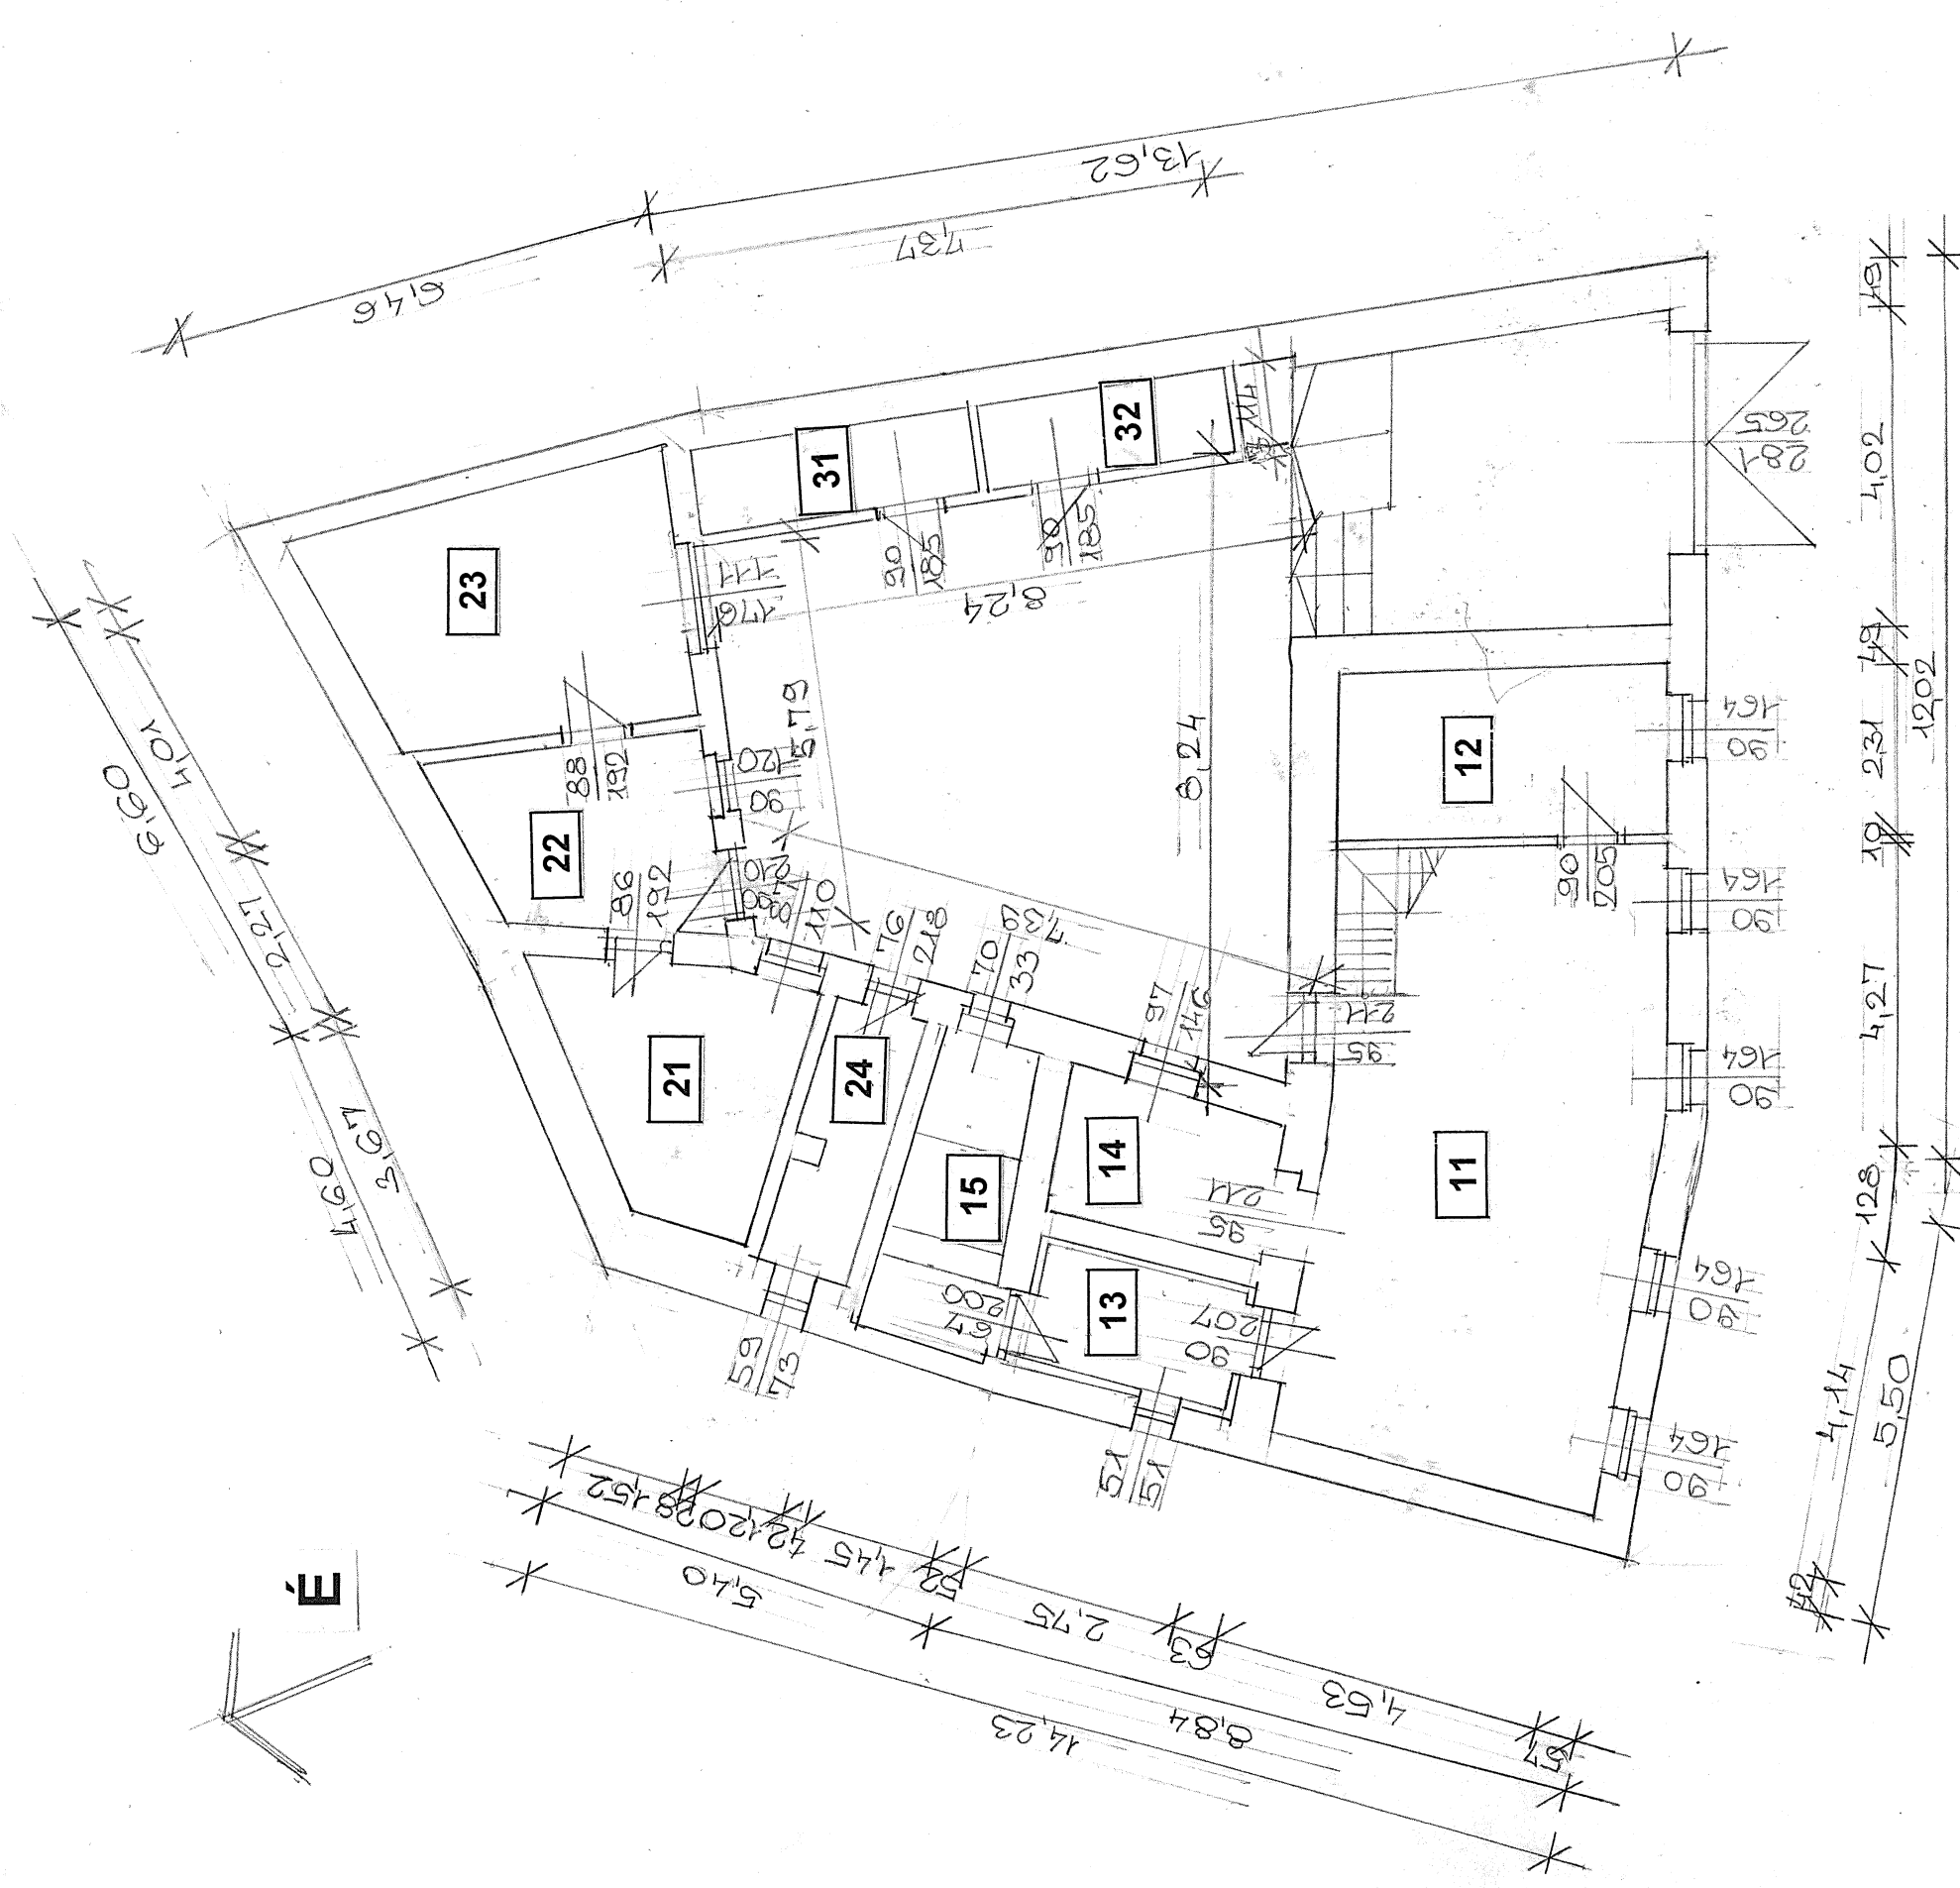

1. LAKÁS		
11	NAPPALI	39,11 m ²
12	SZOBA	10,30 m ²
13	FÜRDŐSZOBA	4,24 m ²
14	KONYHA	5,29 m ²
1. LAKÁS ÖSSZESEN:		58,94 m ²
15	PINCE LEJÁRAT FELETTI HELYISÉG	1,30 m ²
2. LAKÁS		
21	KONYHA	9,63 m ²
22	SZOBA	9,03 m ²
23	SZOBA	16,61 m ²
24	FÜRDŐSZOBA	4,17 m ²
2. LAKÁS ÖSSZESEN:		39,44 m ²
31	TÁROLÓ	4,33 m ²
32	TÁROLÓ	3,76 m ²
TÁROLÓK ÖSSZESEN:		8,09 m ²
MINDÖSSZESEN:		107,77 m ²

Szentendre, Rákóczi utca 23. (hrsz: 2920)	Ev-1	
Földszint felmérési alaprajzi vázlat		
Tulajdonos:		
Szentendrei Közös Önkormányzat	2023.11.	
2000 Szentendre, Városház tér 3.	Mértékárny: 1:100	