


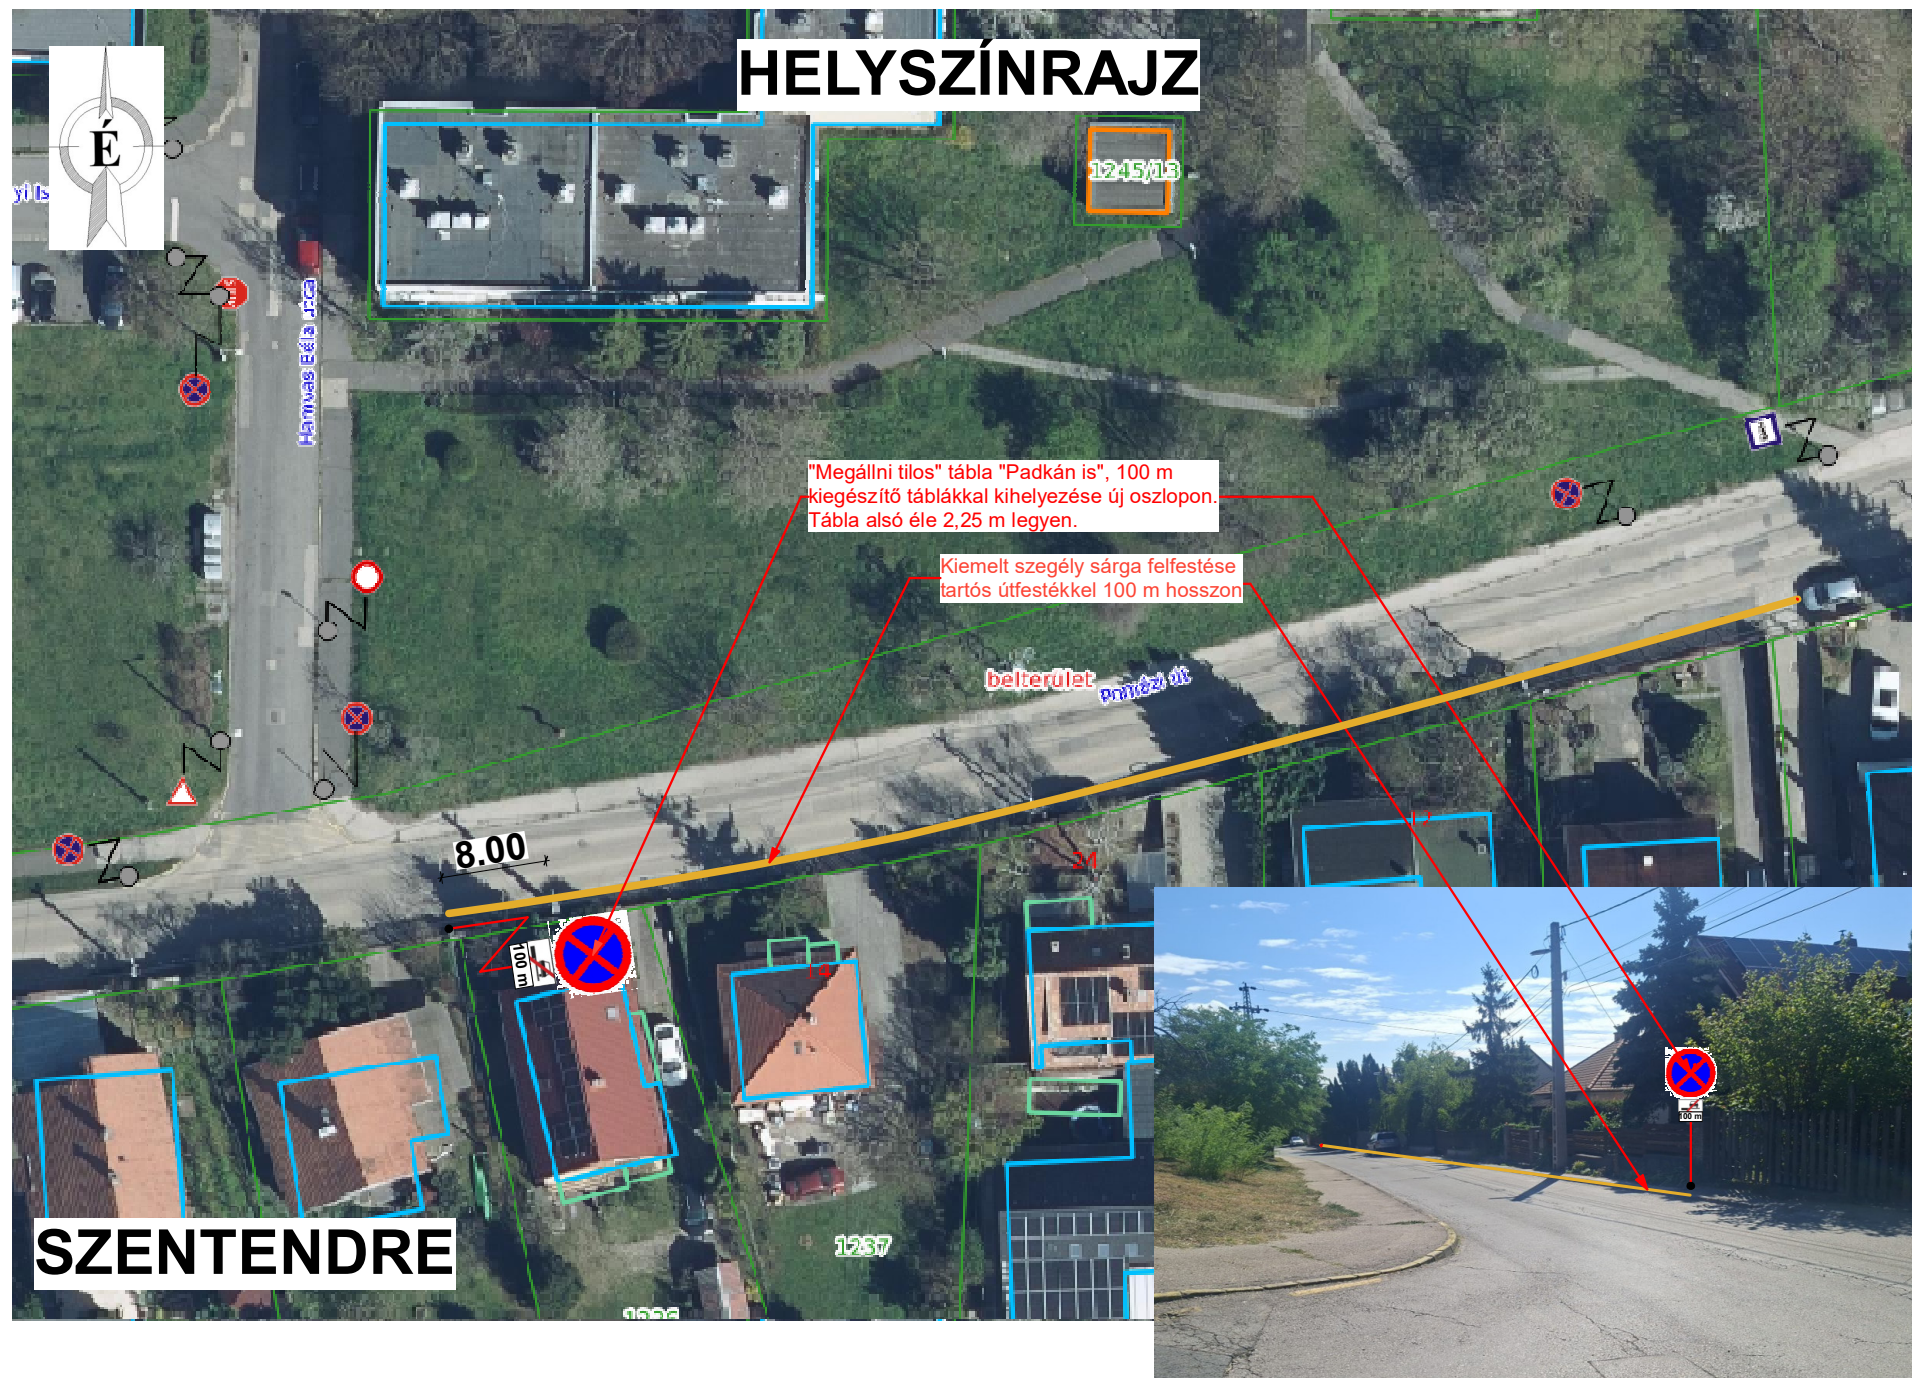

494 Pomázi út "Megállni tilos" tábla kihelyezése