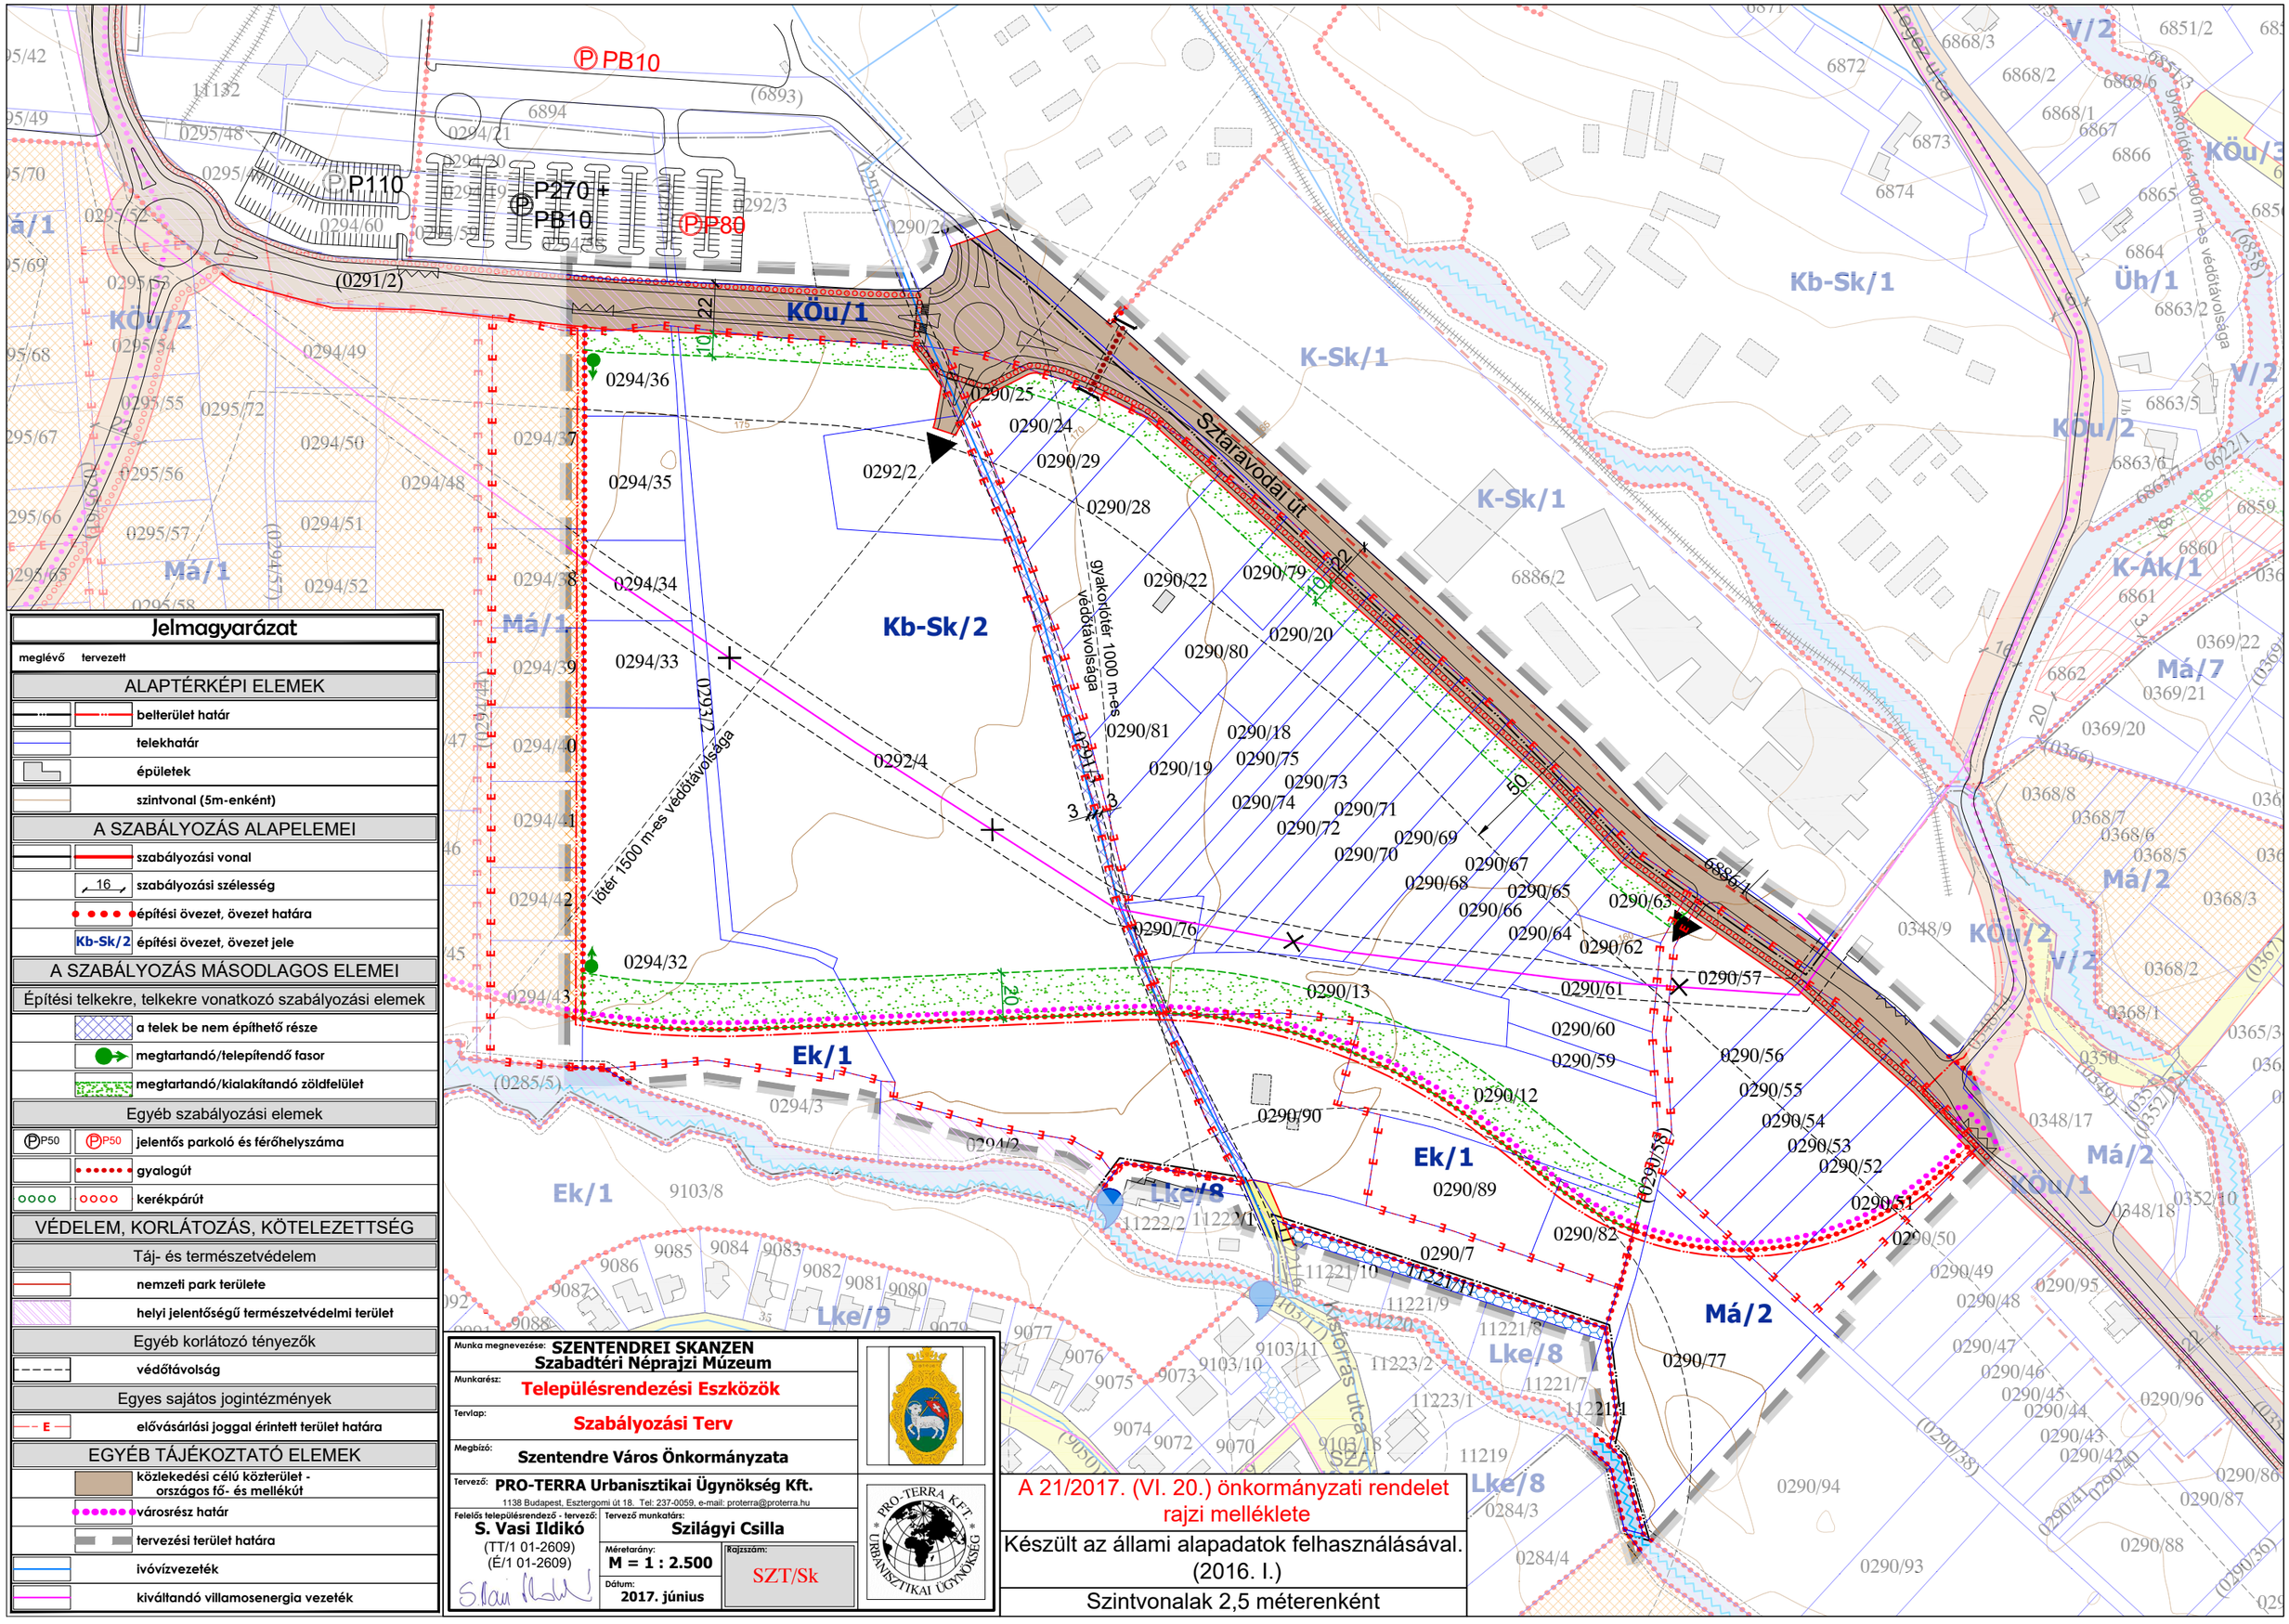


## Jelmagyarázat

meglévő tervezett

**ALAPTÉRKÉPI ELEMEK**

- belterület határ
- telekhatár
- épületek
- szintvonal (5m-enként)

**A SZABÁLYOZÁS ALAPELEMEI**

- szabályozási vonal
- 16 szabályozási szélesség
- építési övezet, övezet határa
- Kb-Sk/2 építési övezet, övezet jele

**A SZABÁLYOZÁS MÁSODLAGOS ELEMEI**

Építési telkekre, telkekre vonatkozó szabályozási elemek

- a telek be nem építhető része
- megtartandó/telepítendő fasor
- megtartandó/kialakítandó zöldfelület

Egyéb szabályozási elemek

- P50 P50 jelentős parkoló és férőhelyszáma
- gyalogút
- kerékpárút

**VÉDELEM, KORLÁTOZÁS, KÖTELEZETTSÉG**

Táj- és természetvédelem

- nemzeti park területe
- helyi jelentőségű természetvédelmi terület

Egyéb korlátozó tényezők

- védőtávolság

Egyes sajátos jogintézmények

- E elővásárlási joggal érintett terület határa

**EGYÉB TÁJÉKOZTATÓ ELEMEK**

- közlekedési célú közterület - országos fő- és mellékút
- városrész határ
- tervezési terület határa
- ivóvízvezeték
- kiváltandó villamosenergia vezeték

| | |
|---|---|
| Munka megnevezése: | **SZENTENDREI SKANZEN Szabadtéri Néprajzi Múzeum** |
| Munkarész: | **Településrendezési Eszközök** |
| Terviap: | **Szabályozási Terv** |
| Megbízó: | **Szentendre Város Önkormányzata** |
| Tervező: | **PRO-TERRA Urbanisztikai Ügynökség Kft.** 1138 Budapest, Esztergomi út 18. Tel: 237-0059, e-mail: proterra@proterra.hu |
| Felelős településrendező - tervező: | **S. Vasi Ildikó** (TT/1 01-2609) (É/1 01-2609) |
| Tervező munkatárs: | **Szilágyi Csilla** |
| Méretarány: | **M = 1 : 2.500** |
| Dátum: | **2017. június** |
| Rajzszám: | SZT/Sk |

A 21/2017. (VI. 20.) önkormányzati rendelet rajzi melléklete

Készült az állami alapadatok felhasználásával. (2016. I.)

Szintvonalak 2,5 méterenként