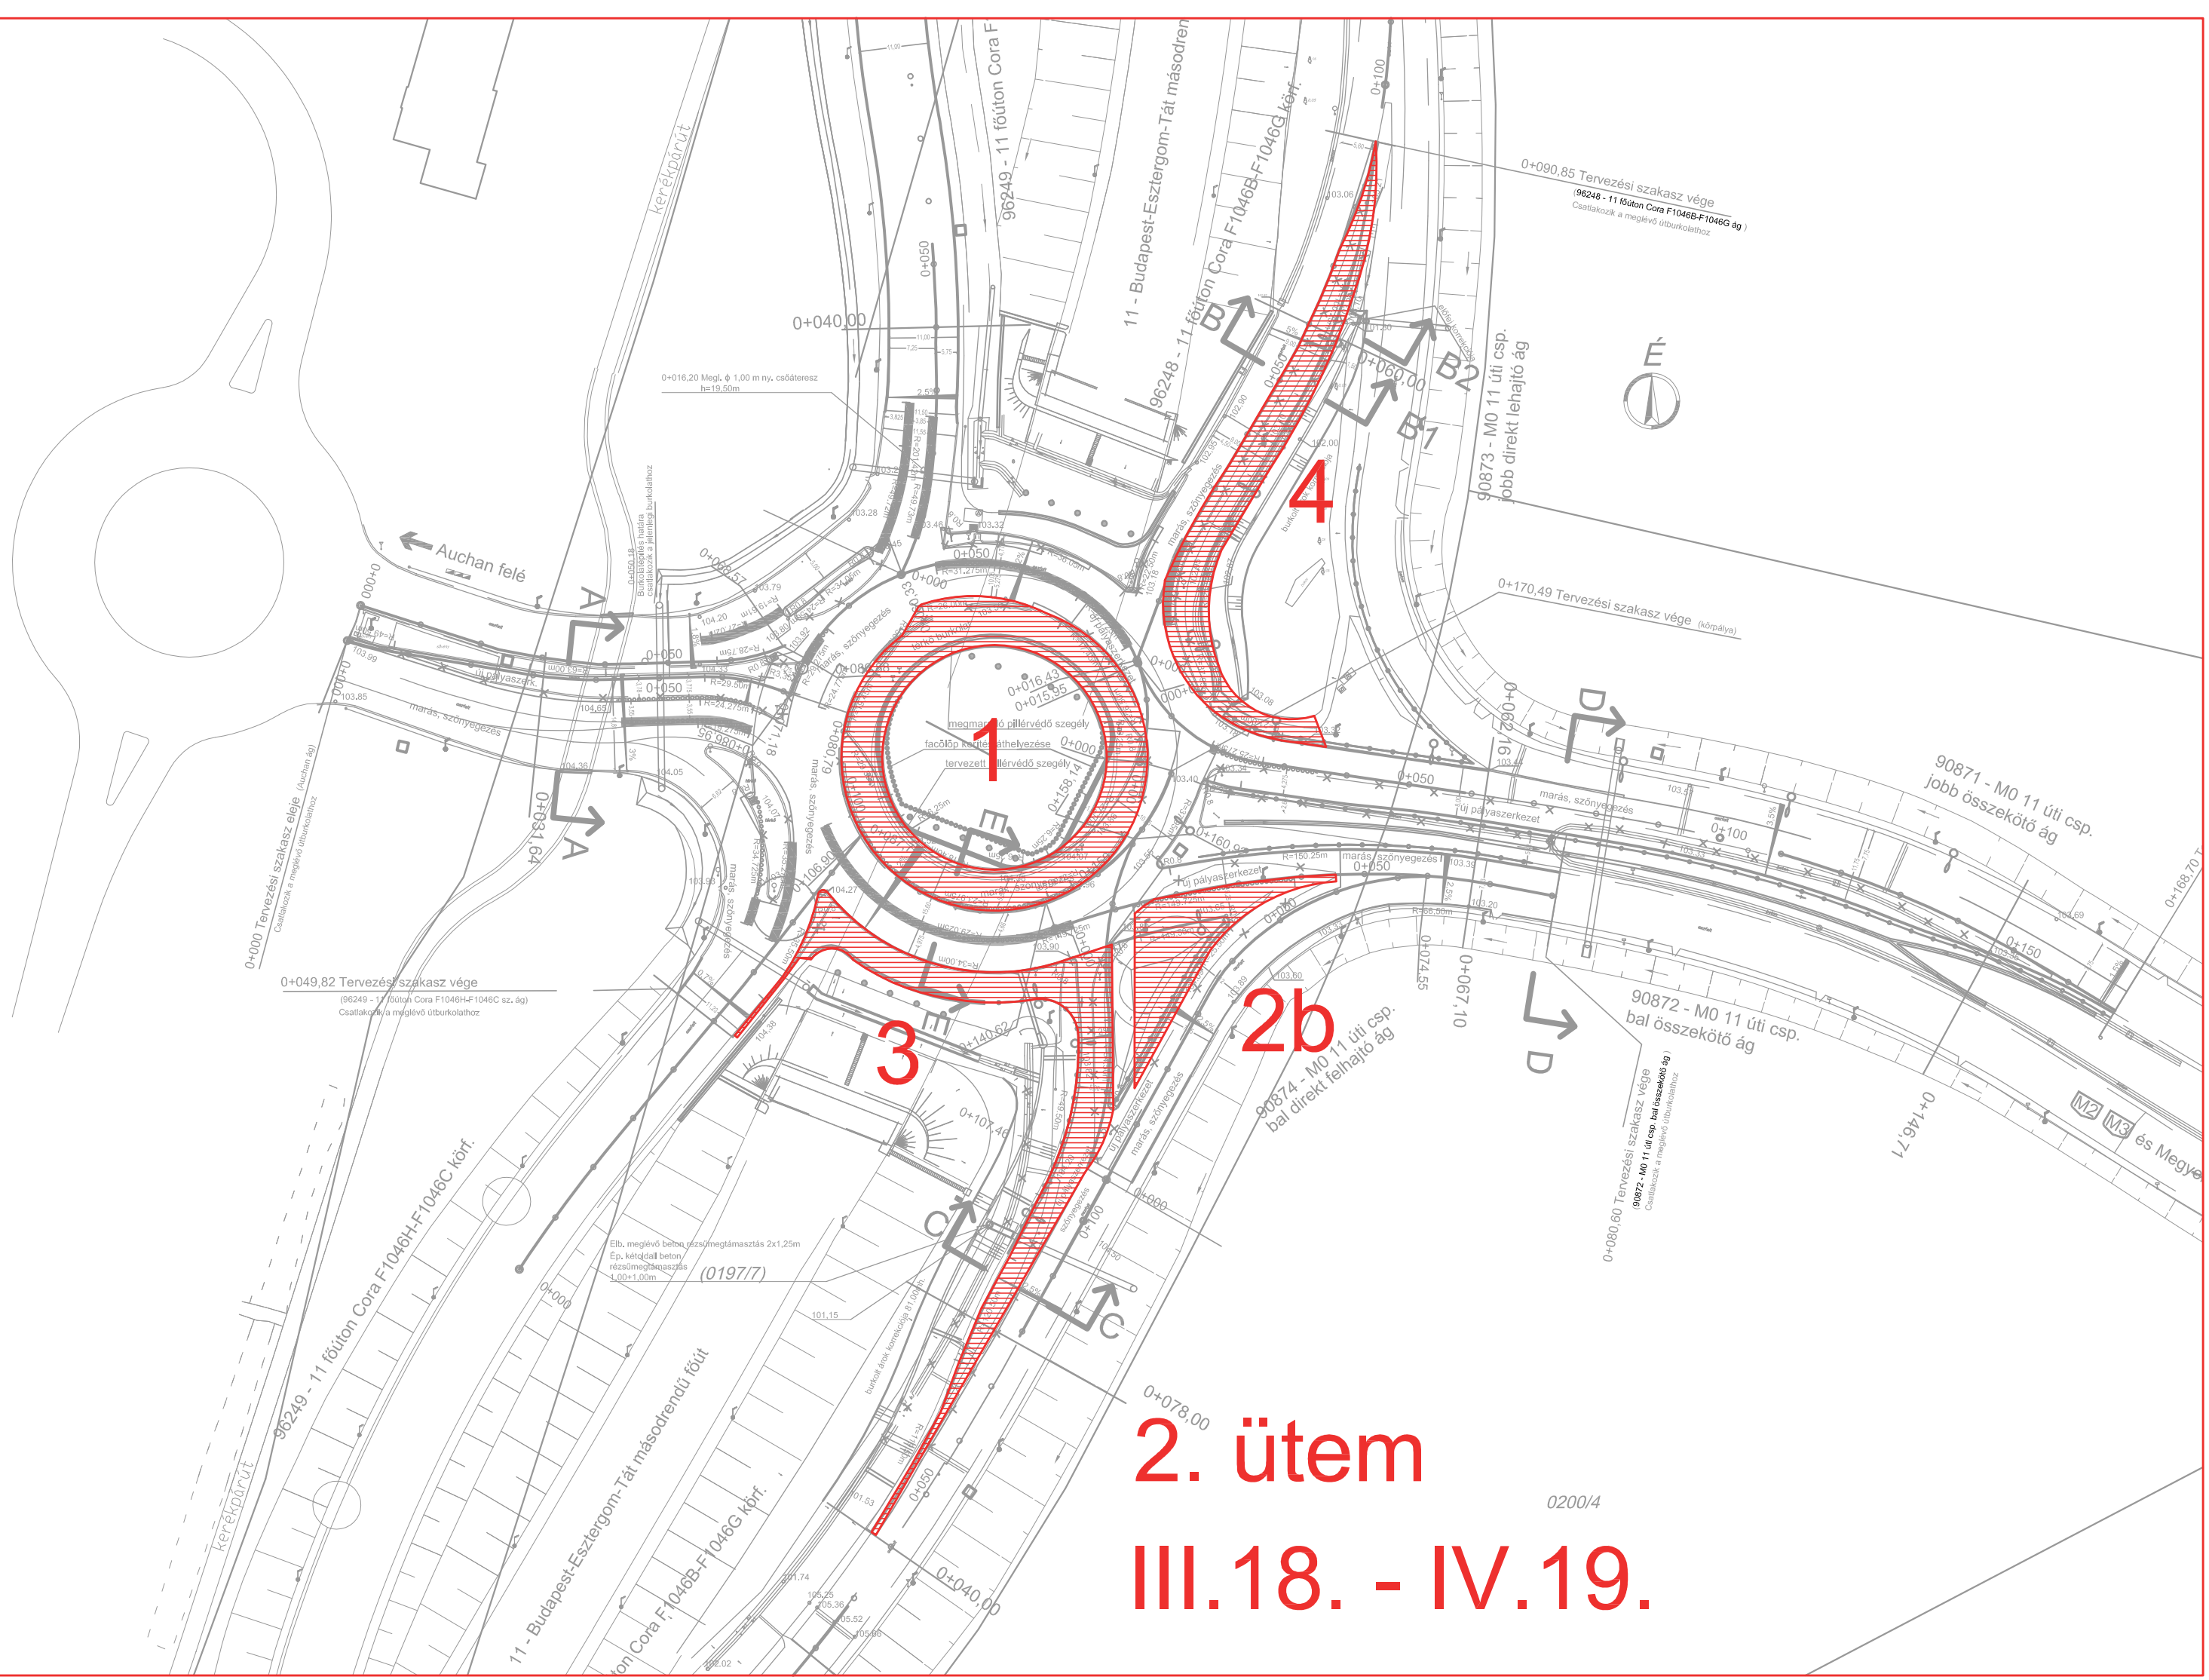
Kerékpárút
96249 - 11 főúton Cora F
11 - Budapest-Esztergom-Tát másodrendű főút
96248 - 11 főúton Cora F1046B-F1046G körf.
0+090,85 Tervezési szakasz vége
(96248 - 11 főúton Cora F1046B-F1046G ág)
Csatlakozik a meglévő útburkolathoz
90873 - M0 11 úti csp.
jobb direkt lehajtó ág
É
0+170,49 Tervezési szakasz vége (körpálya)
90871 - M0 11 úti csp.
jobb összekötő ág
Auchan felé
0+016,20 Megl. ϕ 1,00 m ny. csőáteresz
h=19,50m
0+040,00
0+049,82 Tervezési szakasz vége
(96249 - 11 főúton Cora F1046H-F1046C sz. ág)
Csatlakozik a meglévő útburkolathoz
0+000 Tervezési szakasz eleje (Auchan ág)
Csatlakozik a meglévő útburkolathoz
megmaradó pillérvédő szegély
facsőlőp kerítés áthelyezése
tervezett pillérvédő szegély
1
2b
3
4
90874 - M0 11 úti csp.
bal direkt felhajtó ág
90872 - M0 11 úti csp.
bal összekötő ág
0+080,60 Tervezési szakasz vége
(90872 - M0 11 úti csp. bal összekötő ág)
Csatlakozik a meglévő útburkolathoz
M2 M3 és Megye
Elb. meglévő beton rézsúmegtámasztás 2x1,25m
Ép. kétoldali beton rézsúmegtámasztás 1,00+1,00m
(0197/7)
0+078,00
2. ütem
0200/4
III.18. - IV.19.