


2015.október hó előtt elkészült szakaszok
2015.október hónapban elkészült szakaszok

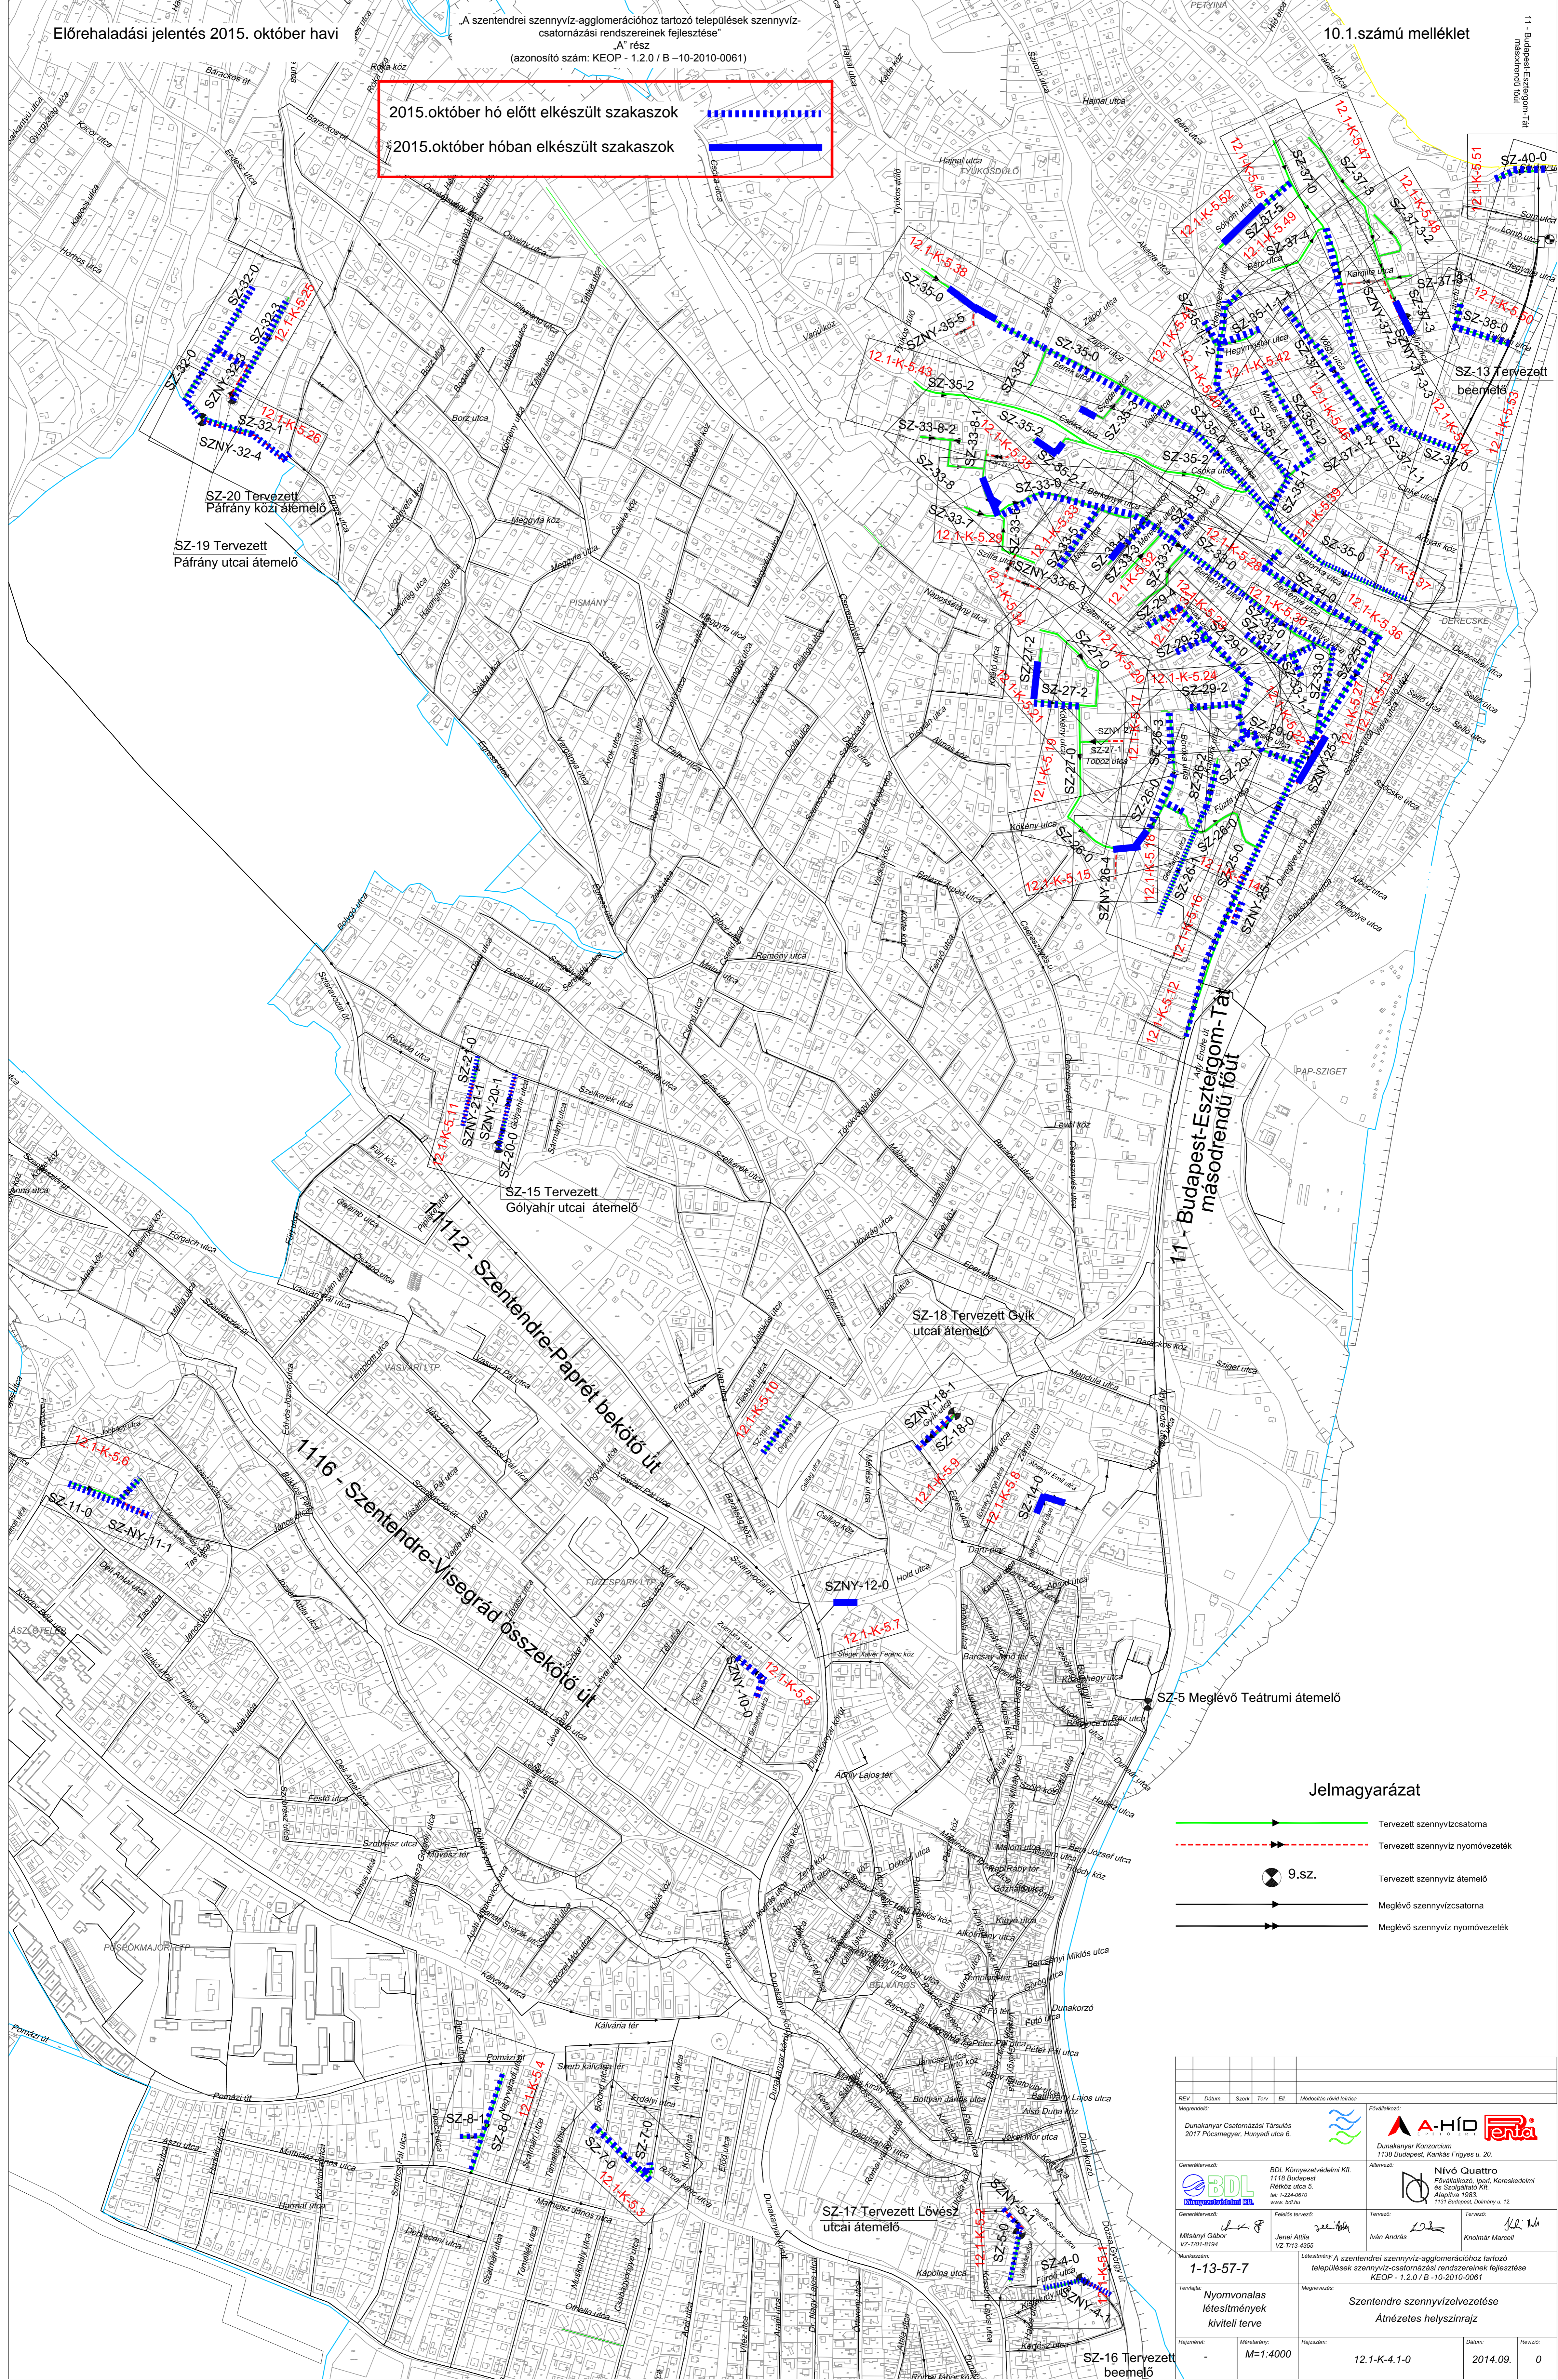

Jelmagyarázat

- Tervezett szennyvízcsonna
- Tervezett szennyvíz nyomvezeték
- 9.sz. Tervezett szennyvíz áttemelő
- Meglévő szennyvízcsonna
- Meglévő szennyvíz nyomvezeték

REV	Dátum	Szr	Fév	ÉK	Módszár	Rev. felk	Fővállaló:
Megrendelő:	Dunakanyar Csatornázási Társulás 2017 Pócsmezgyer, Hunyadi u. 6.						A-HÍD Fertő
Generáltervező:	BDL Környezetvédelmi Kft. 118 Budapest Rózsa u. 5. tel: +36-1-224-0670 www.bdl.hu						Nívó Quattro Fővállaló, Ipari, Kereskedelmi és Szolgáltató Kft. Atafu 1983 1137 Budapest, Csöcsény u. 12.
Generáltervező:	Földész tervező:		Tervező:		Tervező:		
Műsányi Gábor V2-701-8194	Jemel Attila V2-1713-4355		Iván András		Knotnár Marcell		
Munkaszám:	1-13-57-7						
Tervelet:	Nyomvonalas létesítmények kiviteli terve						
Rajongat:	Méretarány:		Rajongat:		Dátum:		
	M=1:4000		Rajongat:		2014.09.		
Tervelet:				Rajongat:		Revizió:	
Nyomvonalas létesítmények kiviteli terve				12.1-K-4.1-0		0	