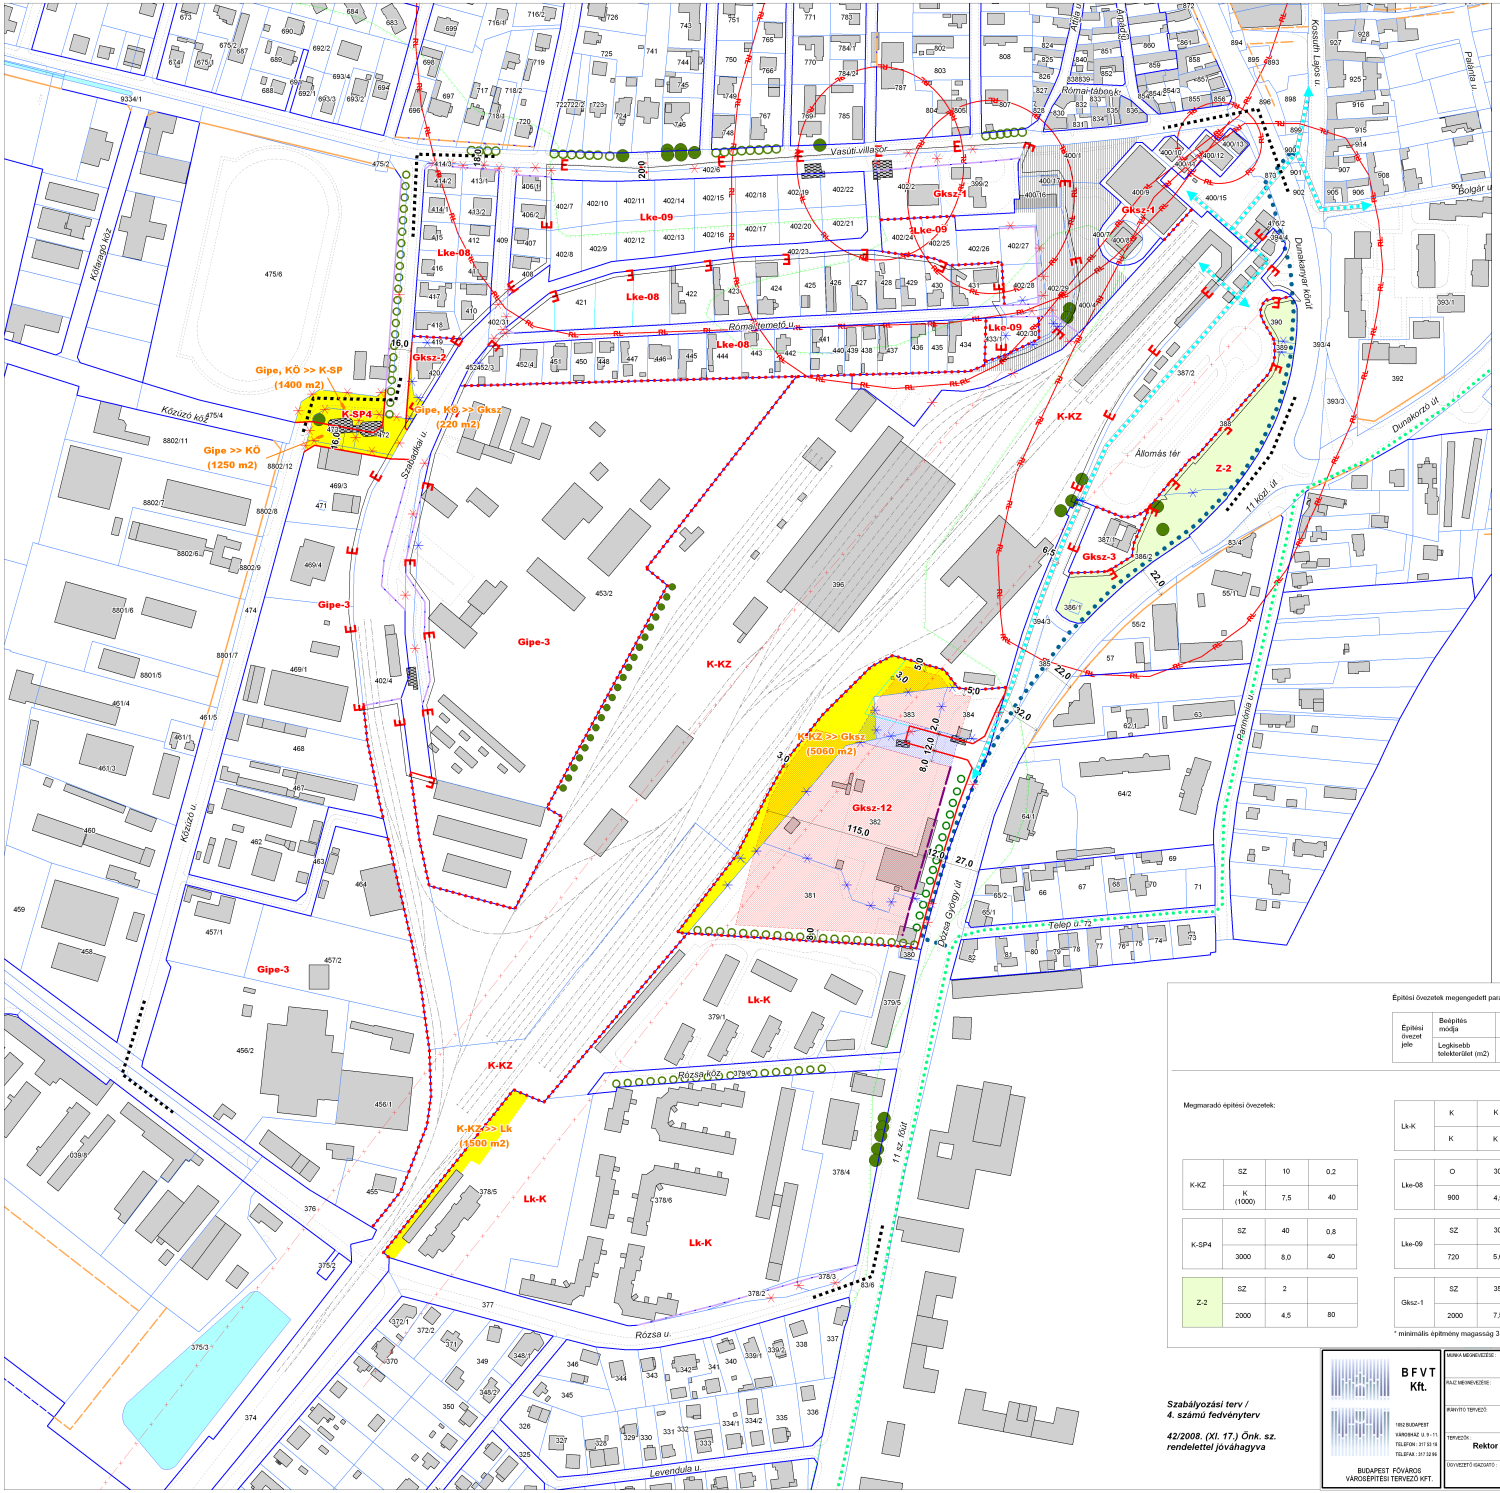

Szentendre, HÉV végállomás és térsége

(Rózsa utca - Dózsa György út - Dunakanyar körút - Vasúti villasor - Közöző utcák által határolt terület)

szabályozási terve

SZABÁLYOZÁSI TERV
M=1:2000

KÖTELEZŐ ELEMEK

- Szabályozási vonal 1.
- Hatályos, hatályban maradó szabályozási vonal 1.
- Hatályos, hatályban maradó szabályozási vonal 2.
- Kötelező megszüntetés
- Építési övezet, övezet határa
- Gksz-1 Építési övezet jele
- Építési hely
- Építési hely közterület közúti úrszelvényen kívüli alul-, ill. felüljárópillérekre
- Építési hely kizárólag terepszint alatt beépíthető része
- Meghatározott eltérésekkel szabályozott építési vonal
- Elővásárlási joggal érintett terület határa
- Kizárólagos használat területe
- Bontandó épület (új közterület kialakítása érdekében)
- Tervezett kerékpárút (A. változat)
- Gyalogos kapcsolat
- Telepítendő fasor
- Megtartandó értékes faegyed
- Tervezési terület határa

TÁJÉKOZTATÓ ELEMEK

- TSZT módosítással érintett terület
- Hatályos szabályozási vonal 1.
- Hatályos szabályozási vonal 2.
- Tömbhatár
- Telekhatár (meglévő/tervezett)
- Javasolt megszüntetés
- Meglévő kerékpárút
- Közlekedési elem védőtávolsága
- Védett mélyfekvésű terület
- RL Ismert régészeti lelőhelyek határa
- Közutak, terek burkolatszegélye
- Vasúti pálya tengelyvonala

Építési övezetek megengedett paraméterei:

Építési övezet jele	Beépítés módja	Legnagyobb beépítés (%)	Legnagyobb szintterületi mutató
	Legkisebb telekterület (m2)	Legnagyobb építménymagasság (m)	Legkisebb zöldfelület (%)

Megmaradó építési övezetek:

K-KZ	SZ	10	0,2
	K (1000)	7,5	40
K-SP4	SZ	40	0,8
	3000	8,0	40
Z-2	SZ	2	
	2000	4,5	80
Lk-K	K	K	K
	K	K	K
Lke-08	O	30	0,45
	900	4,5	50
Lke-09	SZ	30	0,6
	720	5,0	35
Gksz-1	SZ	35	0,8
	2000	7,5*	30
Gksz-2	SZ	40	0,6
	K (1000)	5,0	35
Gksz-3	SZ	40	0,8
	1500	7,5	20
Gksz-12	SZ	50	1,0
	3000	12,5	20
Gipe-3	SZ	35	0,5
	2000	7,5	25

* minimális építmény magasság 3,5 m

Szabályozási terv / 4. számú fedvényterv

42/2008. (XI. 17.) Önk. sz. rendelettel jóváhagyva

BFVT Kft.

1052 BUDAPEST VÁRÓHÁZ U. 9.-11. TELEFON: 317 53 18 TELEFAX: 317 32 56

BUDAPEST FŐVÁROS VÁROSÉPÍTÉSI TERVEZŐ KFT.

MUNKA MEGNEVEZÉSE:	Szentendre, HÉV végállomás és térsége (Dunakanyar körút - Dózsa György út - Rózsa utca - Közöző utca - Vasúti villasor utcák által határolt terület) szabályozási terve
TERVFAJTA:	SZT
RAJZ MEGNEVEZÉSE:	Szabályozási terv / 4. számú fedvényterv
TÉRSZÁM:	I-425-3/2008
IRÁNYÍTÓ TERVEZŐ:	Albrecht Ute (TT1 01-0517/06)
RAJZSZÁM:	
TERVEZŐK:	Rektor Árpád, Cseh András, Pető Zoltán (TR-T 01-2321), Pogány Aurél (K1 01-500005)
MÉRETARÁNY:	M=1:2000
ÜGYVEZETŐ IGAZGATÓ:	Albrecht Ute
DÁTUM:	2008. okt. 27.