

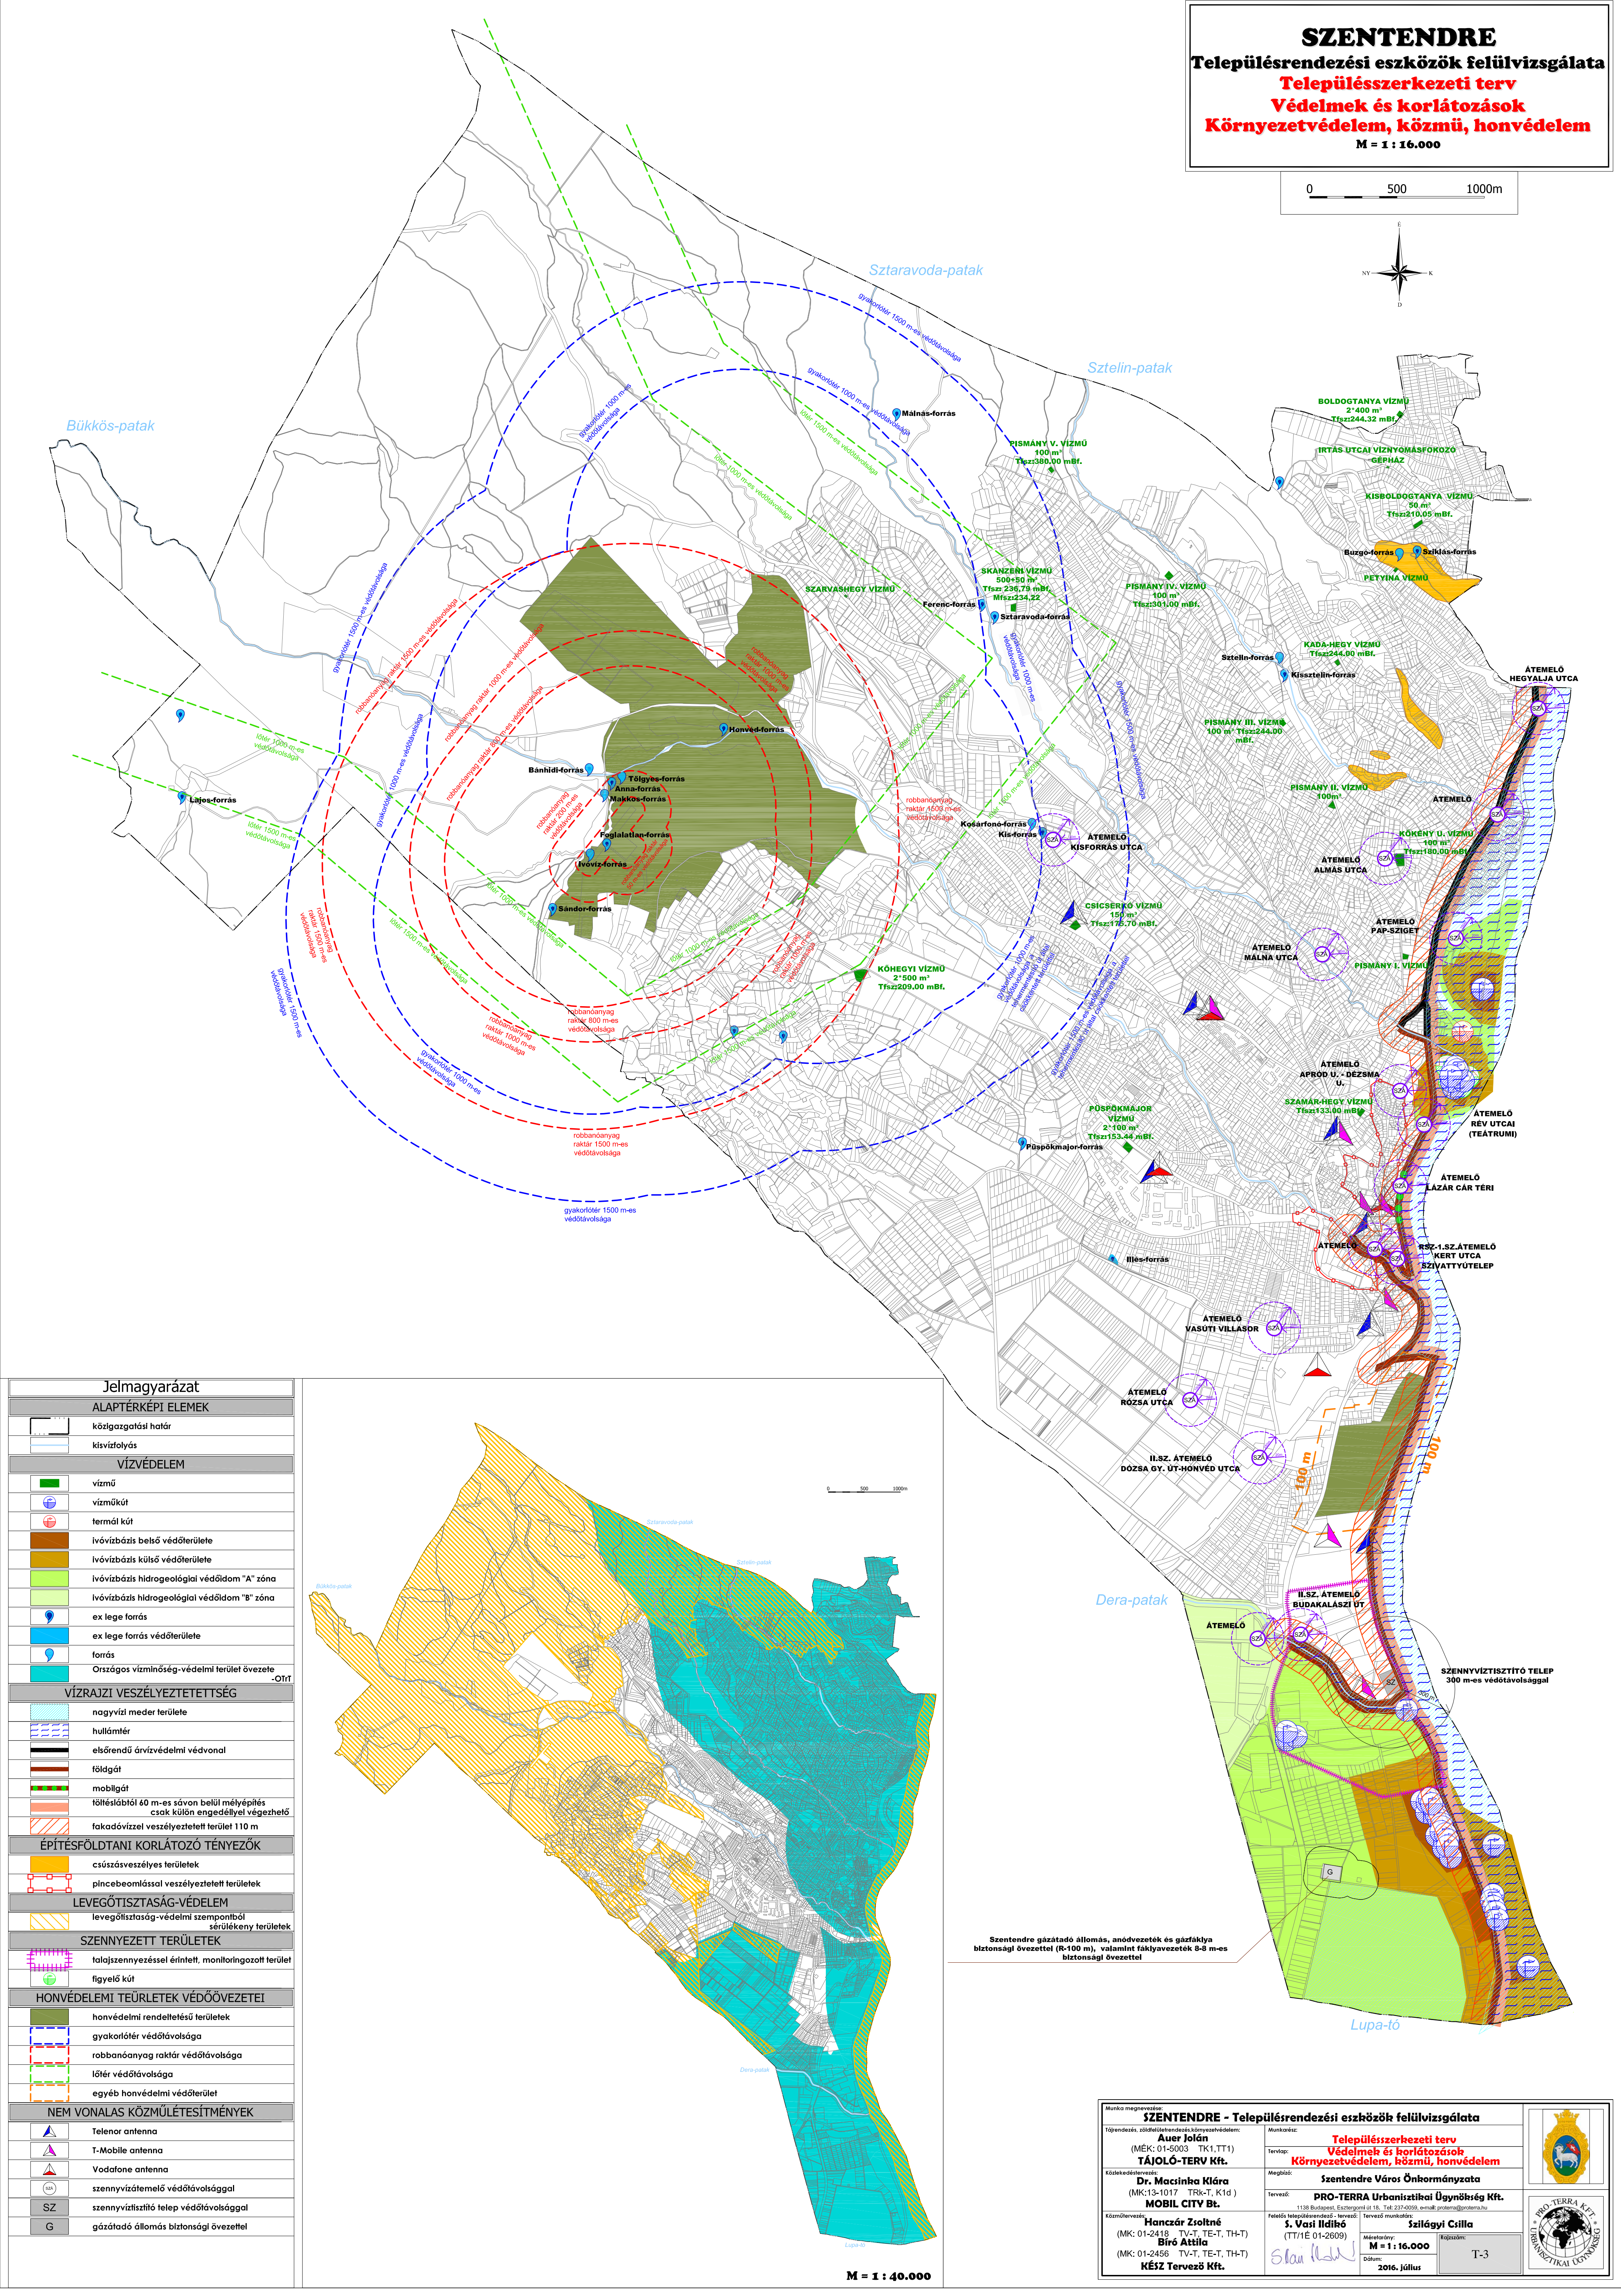
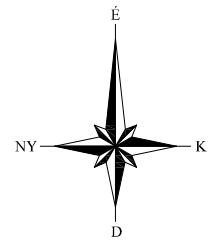


**SZENTENDRE**  
**Településrendezési eszközök felülvizsgálata**  
**Településszerkezeti terv**  
**Védelmek és korlátozások**  
**Környezetvédelem, közmű, honvédelem**  
**M = 1 : 16.000**

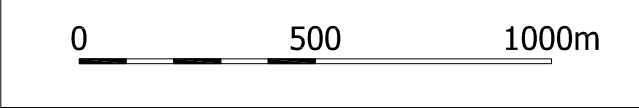

Jelmagyarázat	
ALAPTÉRKÉPI ELEMEK	
	közigazgatási határ
	kisvízfolyás
VÍZVÉDELEM	
	vízmű
	vízműkút
	termál kút
	ivóvízbázis belső védőterülete
	ivóvízbázis külső védőterülete
	ivóvízbázis hidrogeológiai védőidom "A" zóna
	ivóvízbázis hidrogeológiai védőidom "B" zóna
	ex lege forrás
	ex lege forrás védőterülete
	forrás
	Országos vízminőség-védelmi terület övezete
VÍZRAJZI VESZÉLYEZTETETTSÉG	
	nagyvízi meder területe
	hullámtér
	elsőrendű árvízvédelmi védvonal
	földgát
	moblígát
	töltésábtól 40 m-es sávon belül mélyépítés csak külön engedéllyel végezhető
	lakodóvízzel veszélyeztetett terület 110 m
ÉPÍTÉSFÖLDTANI KORLÁTOZÓ TÉNYEZŐK	
	csúszásveszélyes területek
	pincebeomással veszélyeztetett területek
LEVEGŐTISZTASÁG-VÉDELEM	
	levegőtisztaság-védelmi szempontból sérülékeny területek
SZENNYEZETT TERÜLETEK	
	talajszennyezéssel érintett, monitoringozott terület
	figyelő kút
HONVÉDELMI TERÜLETEK VÉDŐÖVEZETEI	
	honvédelmi rendeltetésű területek
	gyakorlótér védőtávolsága
	robbanóanyag raktár védőtávolsága
	lőtér védőtávolsága
	egyéb honvédelmi védőterület
NEM VONALAS KÖZMŰLÉTESÍTMÉNYEK	
	Telenor antenna
	T-Mobile antenna
	Vodafone antenna
	szennyvíztátemelő védőtávolsággal
	szennyvíztisztító telep védőtávolsággal
	gázátadó állomás biztonsági övezettel

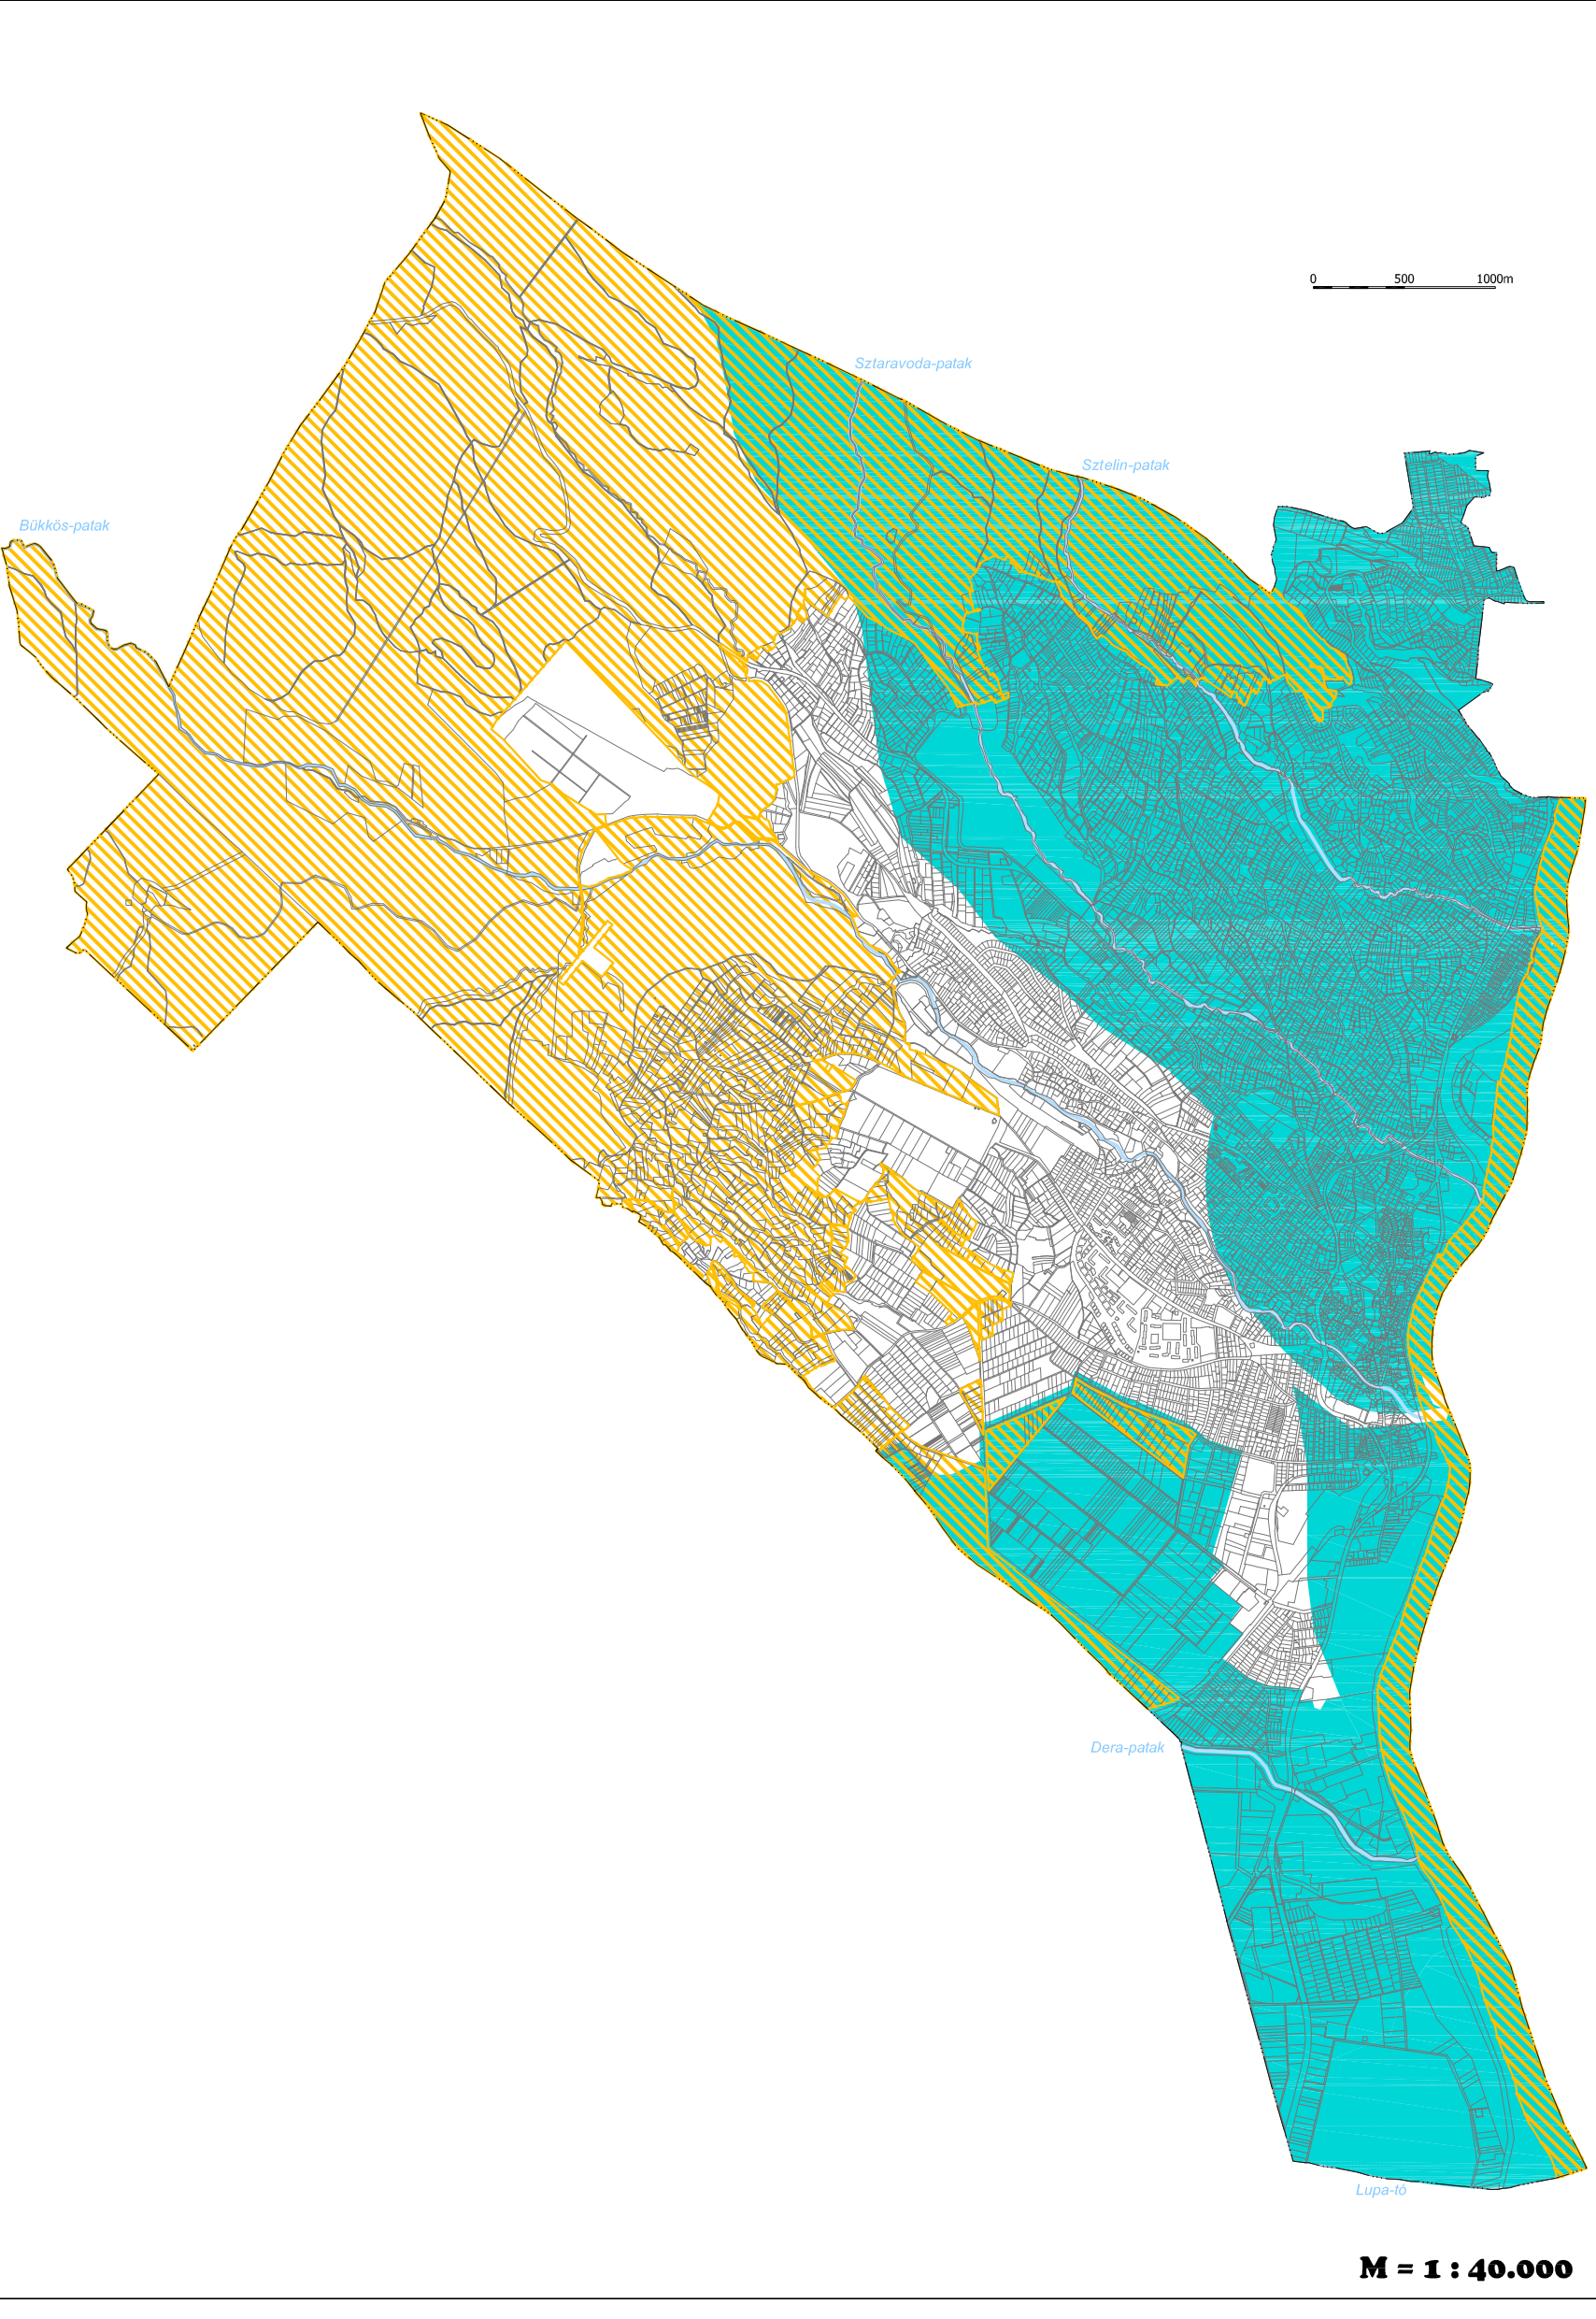

Szentendre gázátadó állomás, andóvezeték és gázfáklya biztonsági övezettel (R-100 m), valamint fáklyavezeték 8-8 m-es biztonsági övezettel

<b>SZENTENDRE - Településrendezési eszközök felülvizsgálata</b>		
Tájékoztató, földhatalnok, köztervezési és környezetvédelmi: <b>Auer Jolán</b> (MÉK: 01-5003 TK1, TT1) <b>TÁJOLÓ-TERV Kft.</b>		
Kódokéletről:	<b>Dr. Macsinka Klára</b> (MK:13-1017 TRK-T, K1d) <b>MOBIL CITY Bt.</b>	
Közműveiről:	<b>Hancsár Zsolt</b> (MK: 01-2418 TV-T, TE-T, TH-T) <b>Bíró Attila</b> (MK: 01-2456 TV-T, TE-T, TH-T) <b>KÉSZ Tervező Kft.</b>	
Munkakész:	<b>Településszerkezeti terv</b> <b>Védelmek és korlátozások</b> <b>Környezetvédelem, közmű, honvédelem</b>	
Tervező:	<b>Szentendre Város Önkormányzata</b> <b>PRO-TERRA Urbanisztikai Ügyvédi Iroda Kft.</b> 1138 Budapest, Esztergomi út 16. Tel: 237-0099, email: probterra@proterra.hu	
Feladatok elvégzéséről:	<b>S. Vasi István</b> (TT/TE 01-2609) <b>Szilágyi Csilla</b> <b>M = 1 : 16.000</b> 2016. július	
Készítők:	<b>Szilágyi Csilla</b> <b>T-3</b>	