
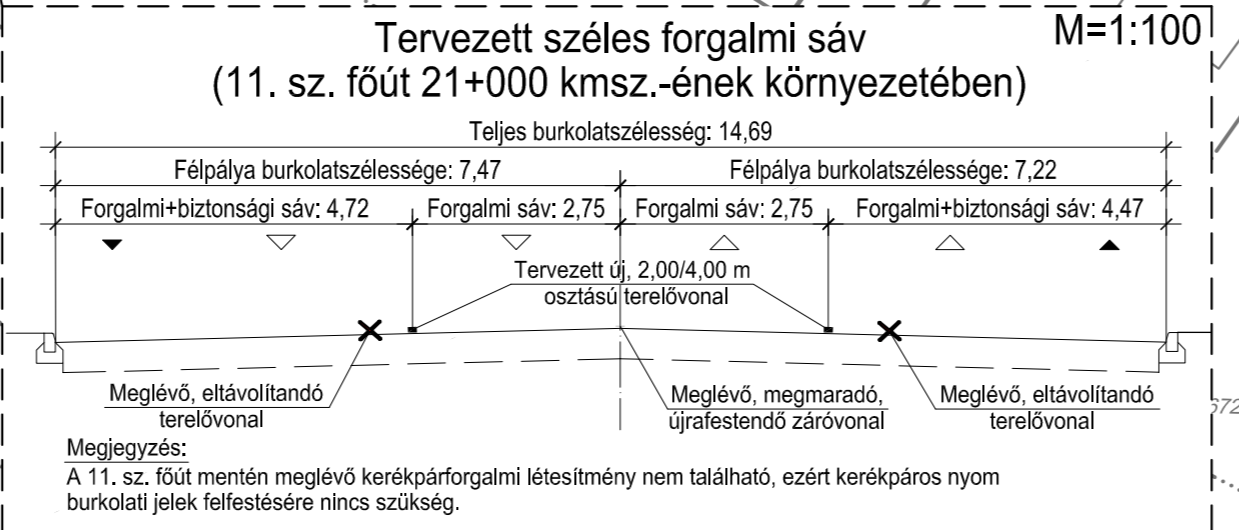


11. SZ. BUDAPEST-ESZTERGOM-TÁT MÁSODRENDŰ FŐÚT
 - SZÁMLÁÓLLÓMÁS KÓDJÁ: 4014
 - UTOLSÓ SZÁMLÁLÁS ÉVE: 2014
 - SZÁMLÁÓLLÓMÁS SZELVÉNYE: 19+000
 - SZÁMLÁÓLLÓMÁS ERVÉNYESSEGI SZAKASZÁNAK HATÁRSZELVÉNYEI: 17+342-20+898
 - ANF: 35 245 J/NAP; 35 917 E/NAP
 - NEHÉZ MOTOROS FORGALOM: 1 192 E/NAP, RÉSZARÁNY: 3,32%
 - KERÉKPÁR FORGALOM: 10 J/NAP, RÉSZARÁNY: 0,03%

11. SZ. BUDAPEST-ESZTERGOM-TÁT MÁSODRENDŰ FŐÚT
 - SZÁMLÁÓLLÓMÁS KÓDJÁ: 1017
 - UTOLSÓ SZÁMLÁLÁS ÉVE: 2014
 - SZÁMLÁÓLLÓMÁS SZELVÉNYE: 22+550
 - SZÁMLÁÓLLÓMÁS ERVÉNYESSEGI SZAKASZÁNAK HATÁRSZELVÉNYEI: 20+898-26+141
 - ANF: 15 051 J/NAP; 15 427 E/NAP
 - NEHÉZ MOTOROS FORGALOM: 814 E/NAP, RÉSZARÁNY: 5,27%
 - KERÉKPÁR FORGALOM: 97 J/NAP, RÉSZARÁNY: 0,63%

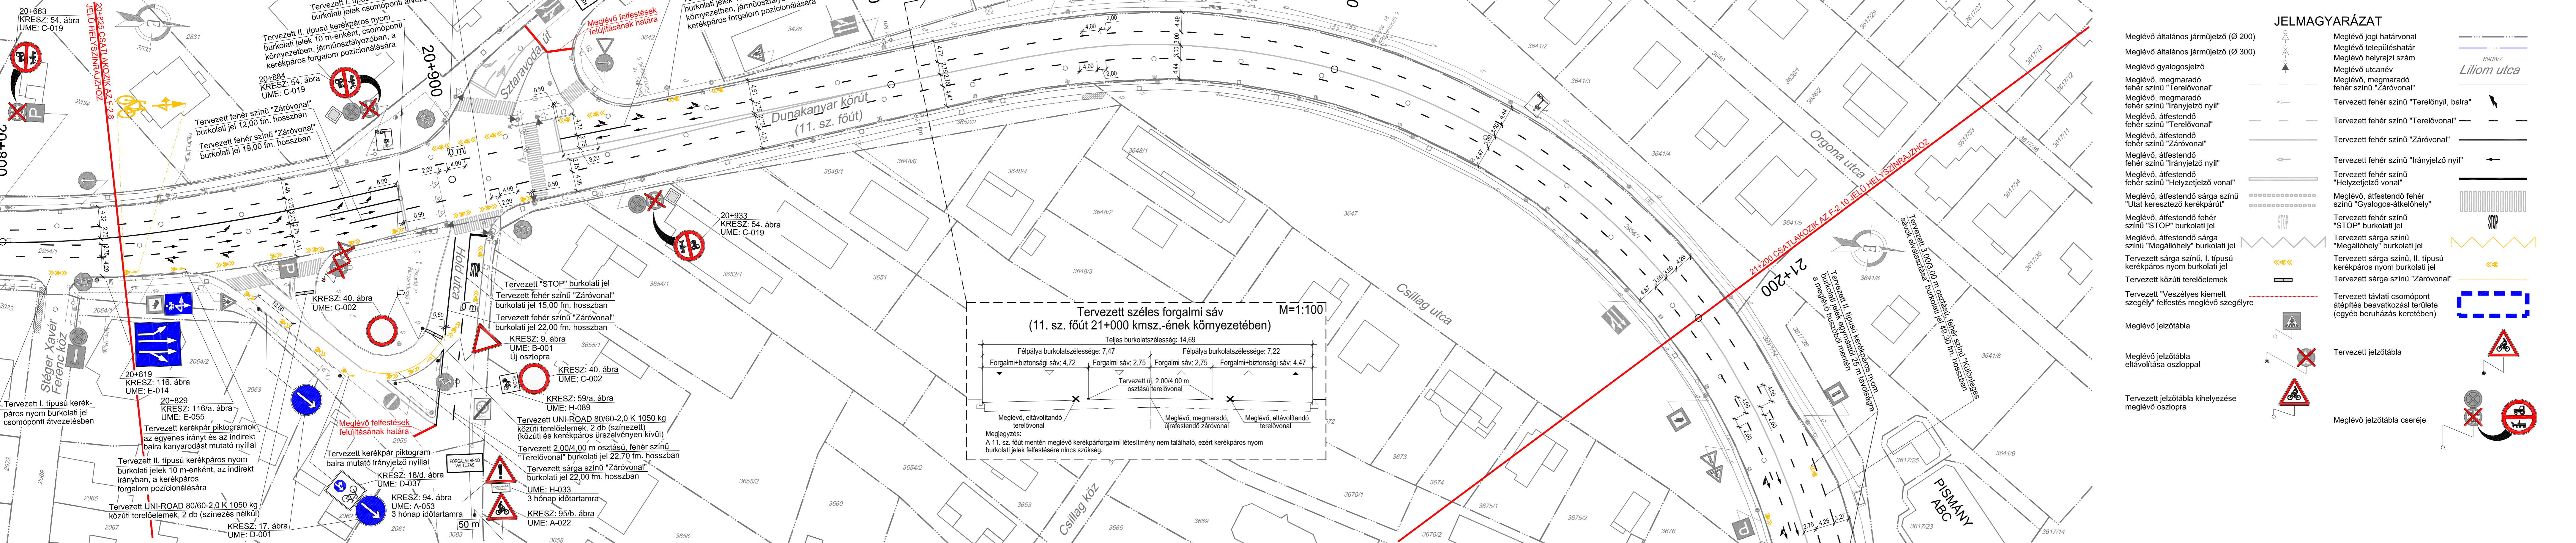

JELMAGYARÁZAT

Meglévő általános járműjelző (Ø 200)	Meglévő jogi határvonal		Meglévő jogi határvonal
Meglévő általános járműjelző (Ø 300)	Meglévő településhatár		Meglévő településhatár
Meglévő gyalogosjelző	Meglévő helyrajzi szám		Meglévő helyrajzi szám
Meglévő, megmaradó fehér színű "Terelevonal"	Meglévő utcanev		Meglévő utcanev
Meglévő, megmaradó fehér színű "Záróvonal"	Meglévő, megmaradó fehér színű "Záróvonal"		Meglévő, megmaradó fehér színű "Záróvonal"
Meglévő, átfestendő fehér színű "Terelevonal"	Meglévő, átfestendő fehér színű "Záróvonal"		Meglévő, átfestendő fehér színű "Záróvonal"
Meglévő, átfestendő fehér színű "Záróvonal"	Meglévő, átfestendő fehér színű "Záróvonal"		Meglévő, átfestendő fehér színű "Záróvonal"
Meglévő, átfestendő fehér színű "Terelevonal"	Meglévő, átfestendő fehér színű "Terelevonal"		Meglévő, átfestendő fehér színű "Terelevonal"
Meglévő, átfestendő fehér színű "Záróvonal"	Meglévő, átfestendő fehér színű "Záróvonal"		Meglévő, átfestendő fehér színű "Záróvonal"
Meglévő, átfestendő sárga színű "Utát keresztező kerékpárt"	Meglévő, átfestendő sárga színű "Utát keresztező kerékpárt"		Meglévő, átfestendő sárga színű "Utát keresztező kerékpárt"
Meglévő, átfestendő sárga színű "Megállóhely" burkolati jel	Meglévő, átfestendő sárga színű "Megállóhely" burkolati jel		Meglévő, átfestendő sárga színű "Megállóhely" burkolati jel
Meglévő, átfestendő sárga színű "Megállóhely" burkolati jel	Meglévő, átfestendő sárga színű "Megállóhely" burkolati jel		Meglévő, átfestendő sárga színű "Megállóhely" burkolati jel
Meglévő, átfestendő sárga színű "Záróvonal"	Meglévő, átfestendő sárga színű "Záróvonal"		Meglévő, átfestendő sárga színű "Záróvonal"
Meglévő jelzőtábla	Meglévő jelzőtábla		Meglévő jelzőtábla
Meglévő jelzőtábla eltávolítása oszloppal	Meglévő jelzőtábla eltávolítása oszloppal		Meglévő jelzőtábla eltávolítása oszloppal
Meglévő jelzőtábla cseréje	Meglévő jelzőtábla cseréje		Meglévő jelzőtábla cseréje

MEGJEGYZÉS:
 - A terv a Magyar Közút NZrt. közútközvetítői hozzájárulása, a Közlekedésfejlesztési Koordinációs Központ által előírt fedvénytervi módosítások, valamint az eredeti és fedvénytervi teranyagokhoz készített "Közúti biztonsági audit jelentés" alapján készült.
 - A tervezett forgalomtechnikai beavatkozások keresztmetszeti elrendezése az adott helyszínrajzon jelenik meg a helyszínrajz által ábrázolt határok közötti szakaszra vonatkozóan.

TANDEM MÉRNÖKIRODA KFT.
 Iroda: 1033 Bp., Polgár u. 12. Postacím: 1300 Pf.: 4
 Tel.: [1] 368-8343; [1] 368-9063
 e-mail: pej.kalman@tandemkft.hu
 web: www.tandemkft.hu

ISO 9001:2001
 503/0919(1)-850(1)

Megbízó: Szentendre Város Önkormányzata (2000 Szentendre, Városház tér 3.)	Dátum: 2017. június hó
Megbízás tárgya: Szentendre, 11. sz. főút belterületi szakaszán a biztonságos kerékpáros infrastruktúra kialakításának részletes vizsgálata, a biztonsági audit jegyzőkönyvében foglalt módosítások FORGALOMTECHNIKAI TERVE	Munkaszám: 903/2017.
Részművelet, rajz megnevezés: FORGALOMTECHNIKAI HELYSZÍNRAJZ IX. (11. sz. főút 20+825 - 21+200 km szelvényei között)	Rajzszám: F-2.9
Felelős tervező: Pej Kálmán KÉ-K/01-5207	Méretarány: M=1:500
Tervező: Oszváth György KÉ-K/13-11403	Kiadva: 2017. június
Tervező: Hegyi Dániel okl. építőmérnök	
Belső ellenőr: Pej Kálmán KÉ-K/01-5207	

Ez a terv a TANDEM Mérnökiroda Kft. szellemi terméke.