


SZENTENDRE

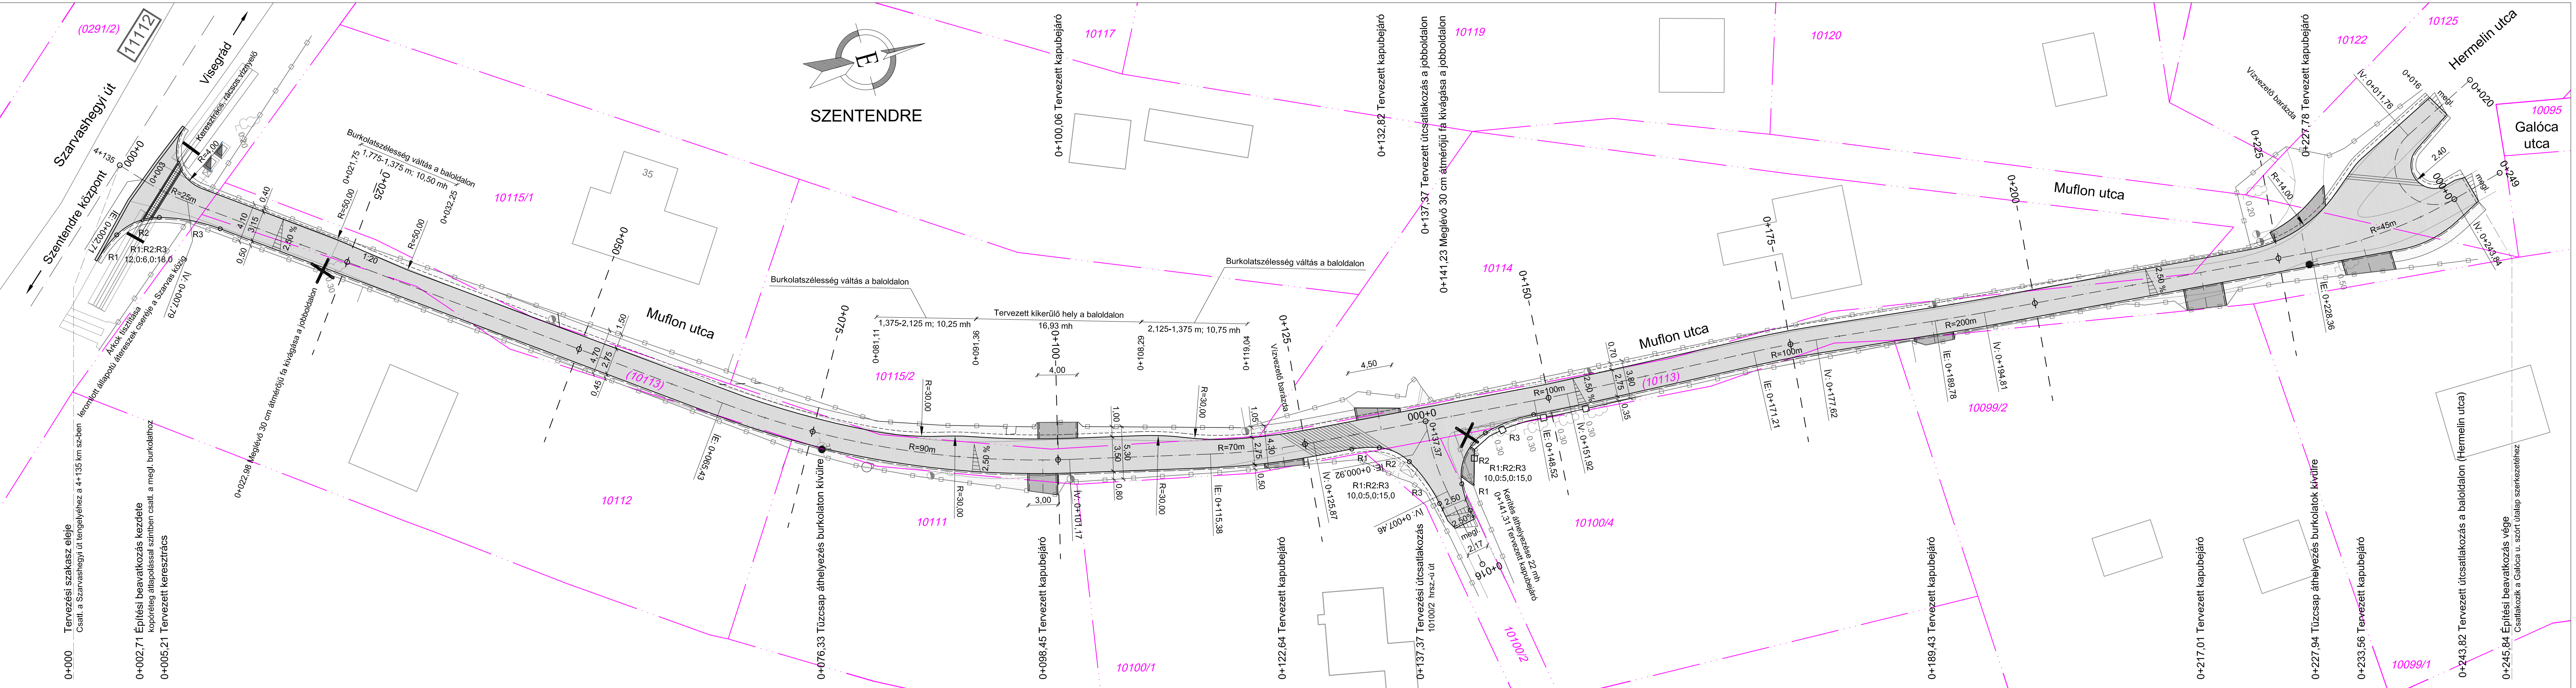

JELMAGYARÁZAT

- Úttengely
- Burkolatszél meglévő / tervezett
- Kerítés meglévő/tervezett
- Tervezett döntött útszegély
- Tervezett süllyesztett útszegély
- Jogi határvonal
- Tervezett aszfalt burkolat
- Tervezett nemesített padka
- Tervezett vízvezető keresztirányú
- Tervezett vízvezető barázda
- Tervezett fakivágás
- Méretezés

**TANDEM** MÉRNÖKIRODA KFT.  
 Iroda: 1033 Bp., Polgár u. 12. Postacím: 1300 Pf.: 4  
 Tel.: [1] 368-8343; [1] 368-9063; Fax: [1] 453-2449  
 e-mail: pej.kalman@tandemkft.hu  
 web: www.tandemkft.hu

ISO 9001:2001  
 503/0919(1)-850(1)

Megbízó:	<b>Szentendre Város Önkormányzata</b> (2000 Szentendre, Városház tér 3.)	Dátum:	2016. augusztus
Megbízás tárgya:	Szentendre, Muflon utca útépítési és vízelentési <b>ENGEDÉLYEZÉSI TERVE</b>	Munkaszám:	833/2015/Mf
Részmvélet, rajz megnevezés:	<b>ÁLTALÁNOS HELYSZÍNRAJZ</b>	Rajzsorszám:	U-2.
Felelős tervező:	Tervező:	Tervező:	Belső ellenőr:
Ozsváth György KE-K/13-11403			Pej Kálmán KE-K/01-5207
			Kiadva:
			2016. október