


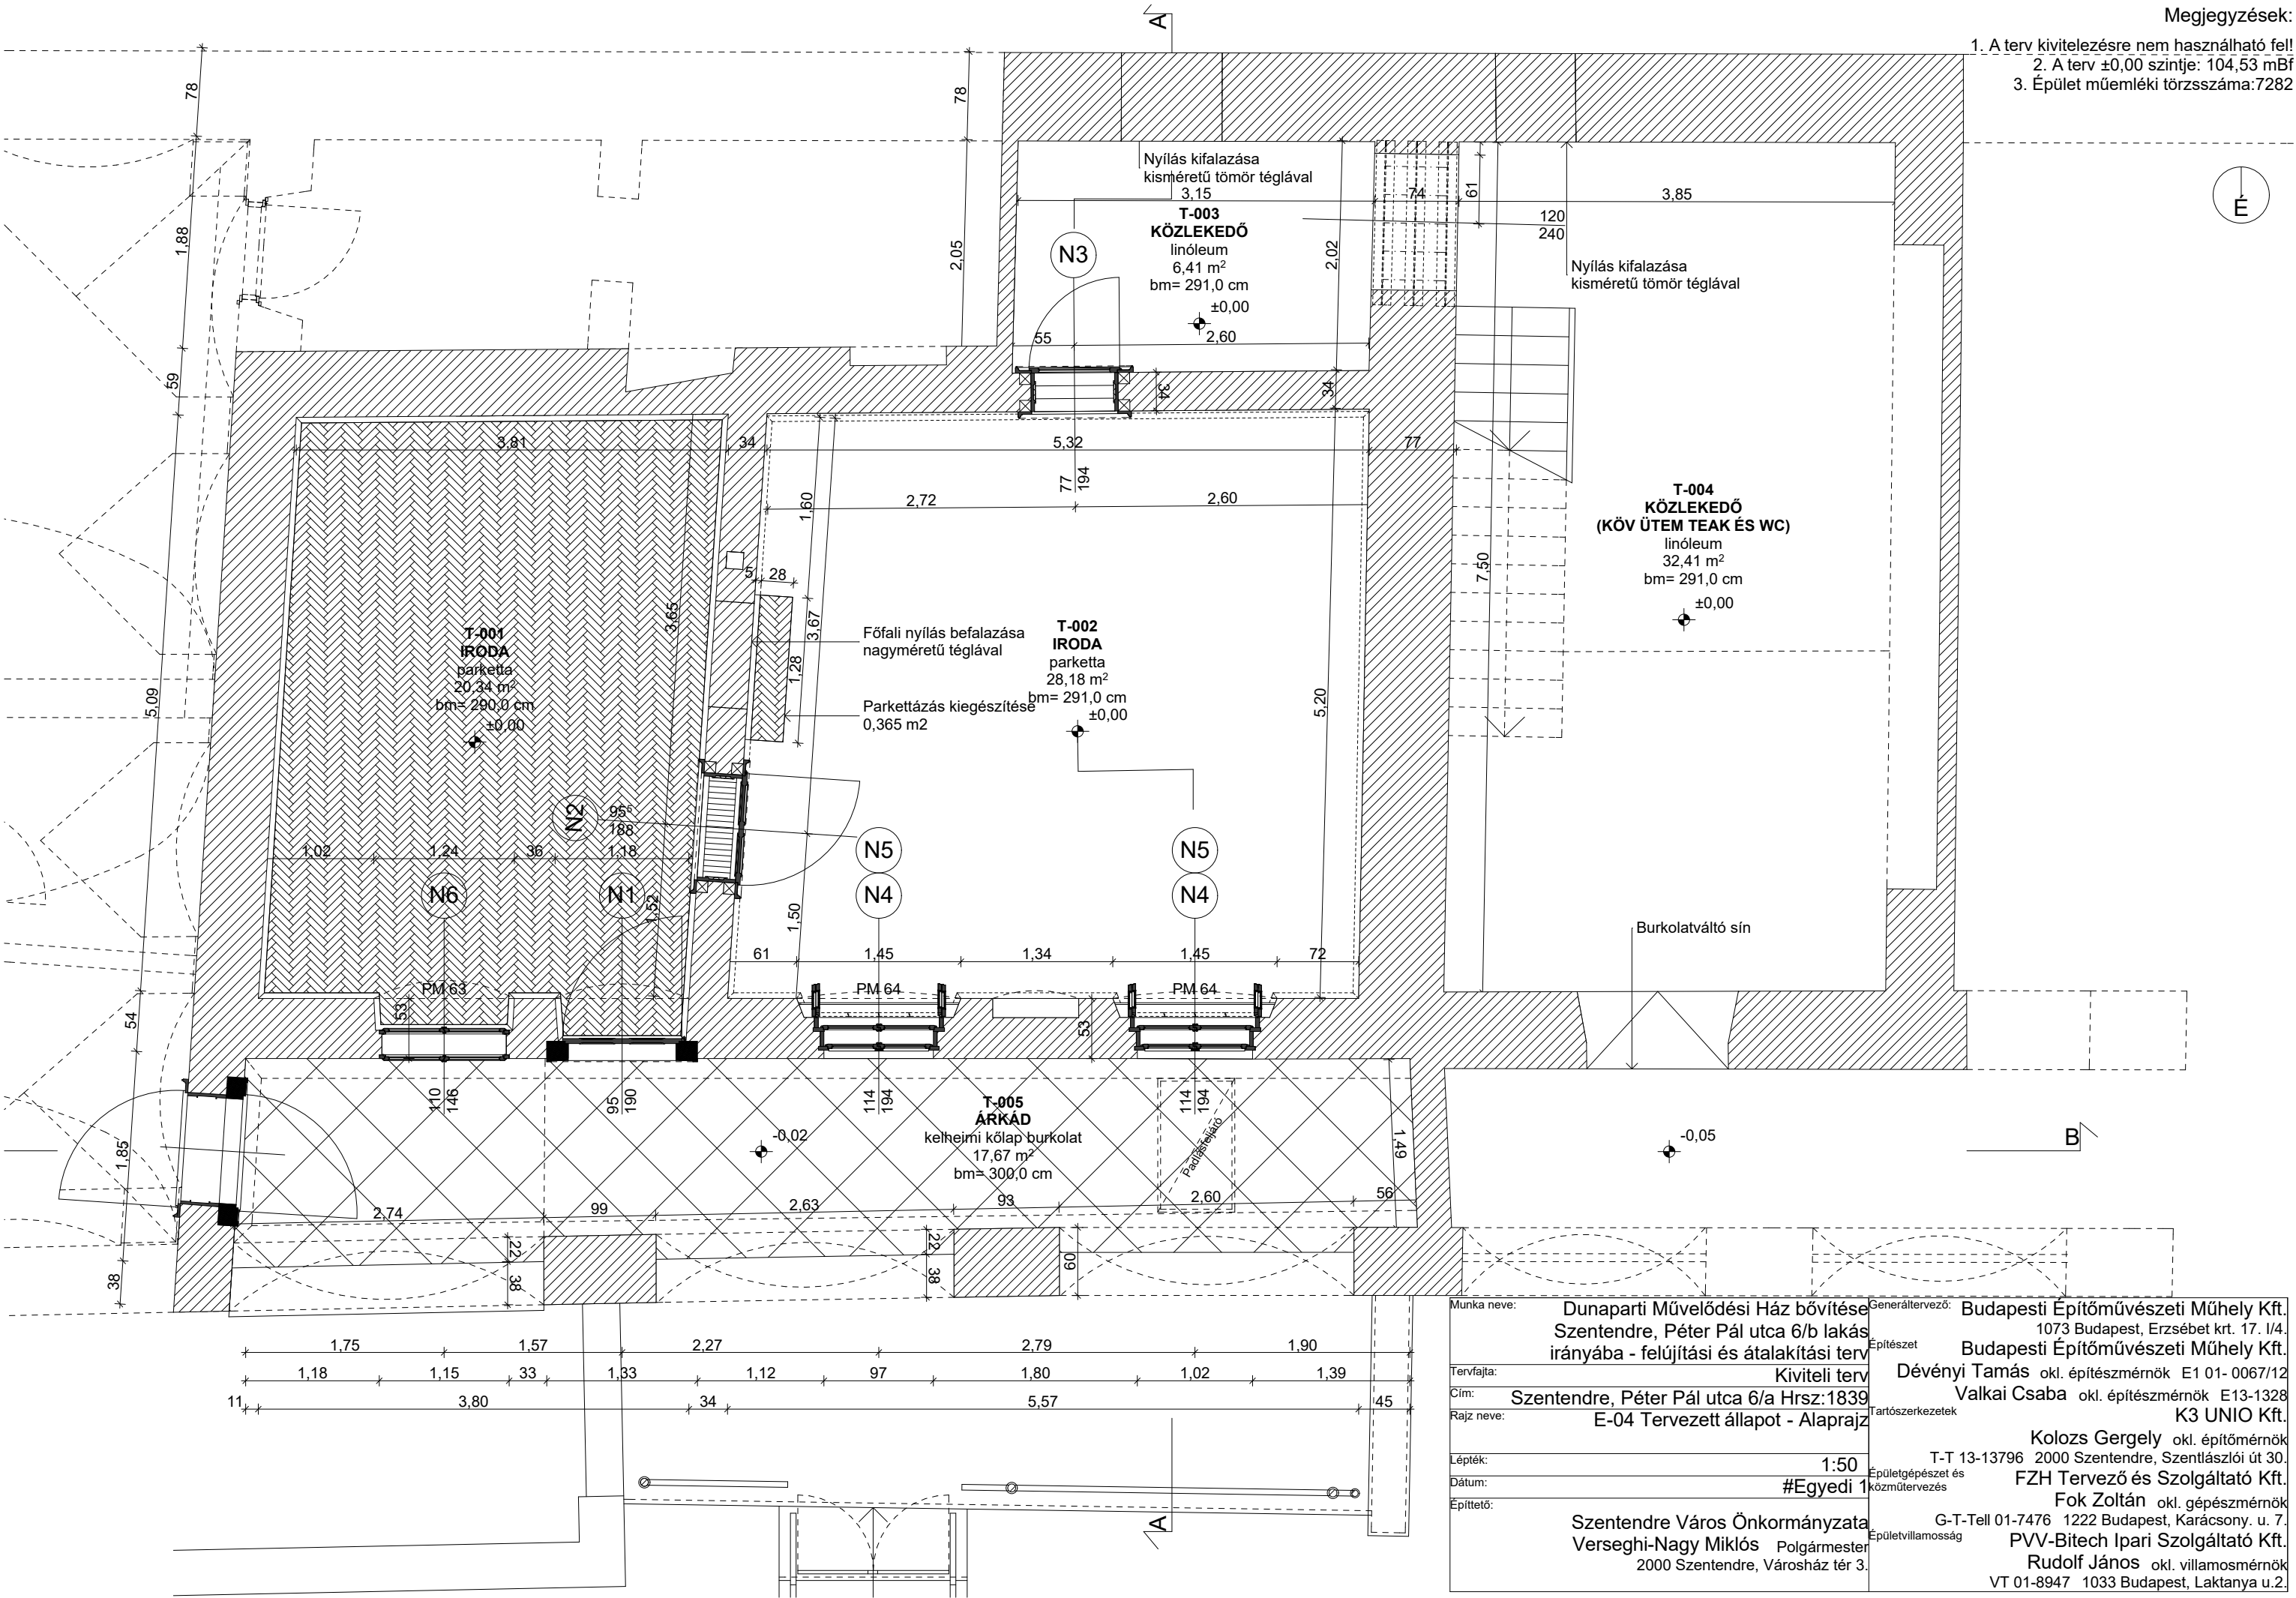

Megjegyzések:

1. A terv kivitelezésre nem használható fel!
2. A terv ±0,00 szintje: 104,53 mBf
3. Épület műemléki törzsszáma:7282

Munka neve:	Dunaparti Művelődési Ház bővítése Szentendre, Péter Pál utca 6/b lakás irányába - felújítási és átalakítási terv	Generáltervező:	Budapesti Építőművészeti Műhely Kft. 1073 Budapest, Erzsébet krt. 17. I/4.
Tervfajta:	Kiviteli terv	Építész	Budapesti Építőművészeti Műhely Kft.
Cím:	Szentendre, Péter Pál utca 6/a Hrsz:1839		Dévényi Tamás okl. építésmérnök E1 01- 0067/12
Rajz neve:	E-04 Tervezett állapot - Alaprajz	Tartószerkezetek	Valkai Csaba okl. építésmérnök E13-1328 K3 UNIO Kft.
Lépték:	1:50		Kolozs Gergely okl. építésmérnök
Dátum:	#Egyedi 1	Épületgépészet és közműtervezés	T-T 13-13796 2000 Szentendre, Szentlászlói út 30. FZH Tervező és Szolgáltató Kft.
Építettő:	Szentendre Város Önkormányzata Verseghi-Nagy Miklós Polgármester 2000 Szentendre, Városház tér 3.	Épületvillamosság	G-T-Tell 01-7476 1222 Budapest, Karácsony. u. 7. Fok Zoltán okl. gépészmérnök PVV-Bitech Ipari Szolgáltató Kft. Rudolf János okl. villamasmérnök VT 01-8947 1033 Budapest, Laktanya u.2.