




Alaprajz
M=1:50

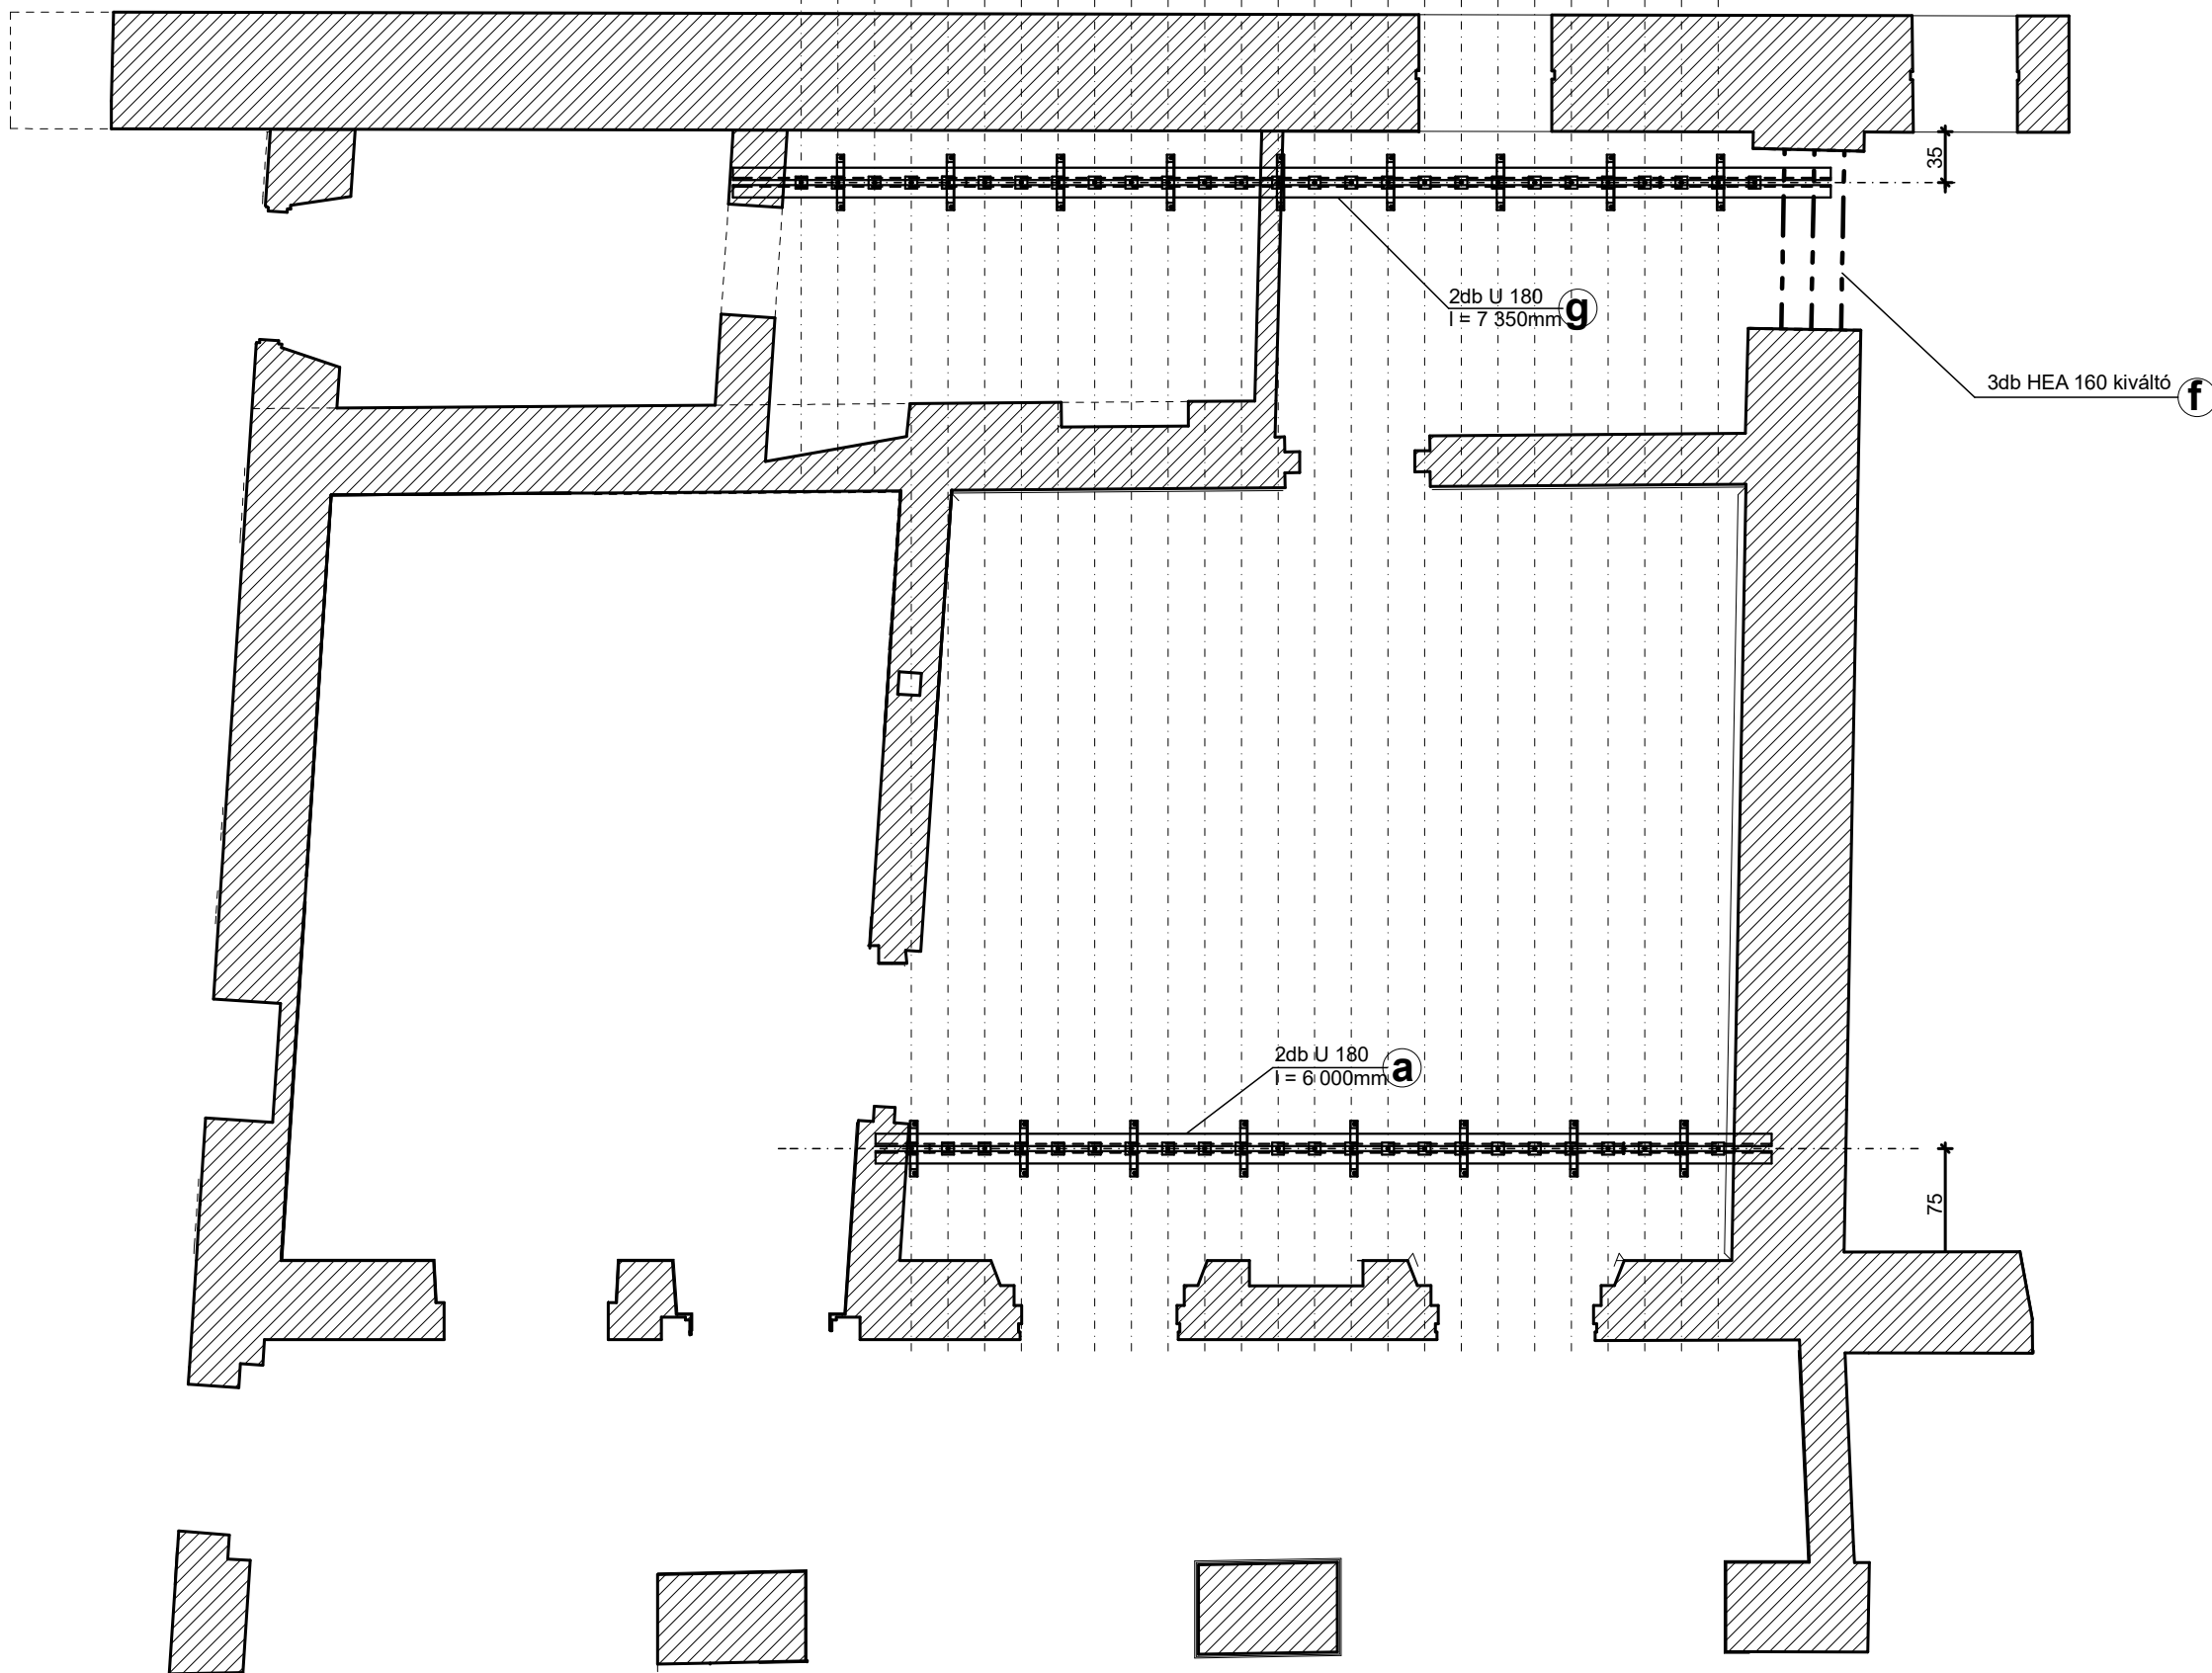


Acél gerendás kiváltás
készül: 1,20m
nézet
M=1:20

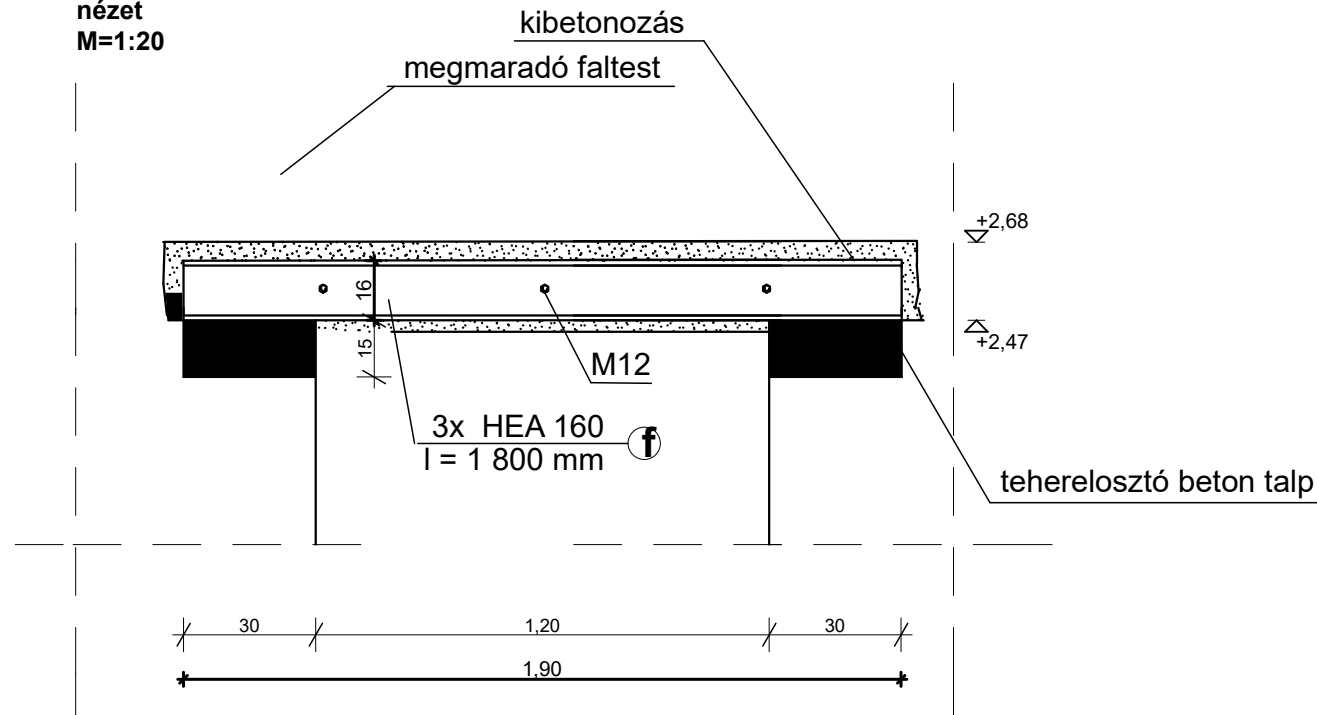


metszet
M=1:20

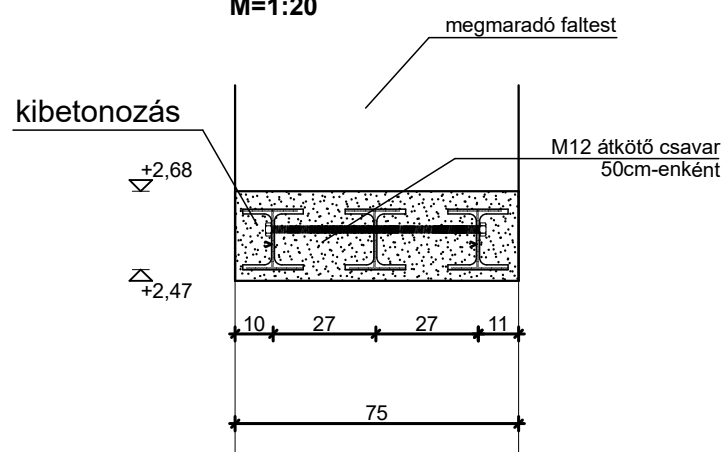


Fa gerendák felkötése
készül: 50 helyen
metszet
M=1:10 15 15

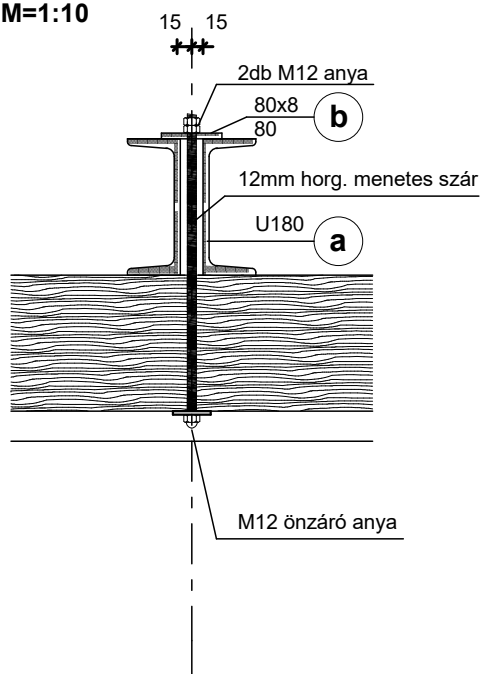

**Acél gerendák
megtámasztása**
készül: 8+9 helyen
metszet
M=1:10

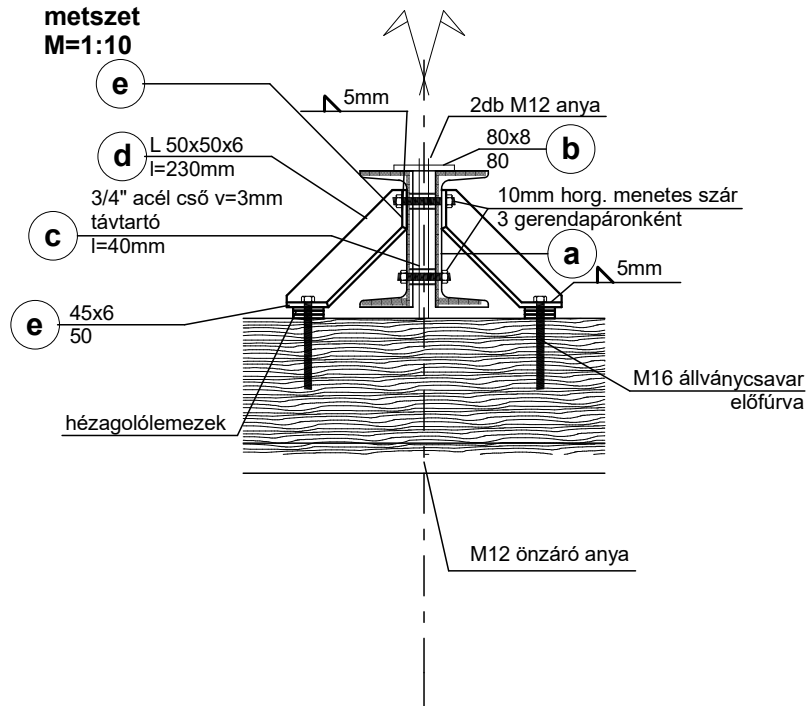

**Acél gerendák felkötése és
megtámasztása
nézet
M=1:10**

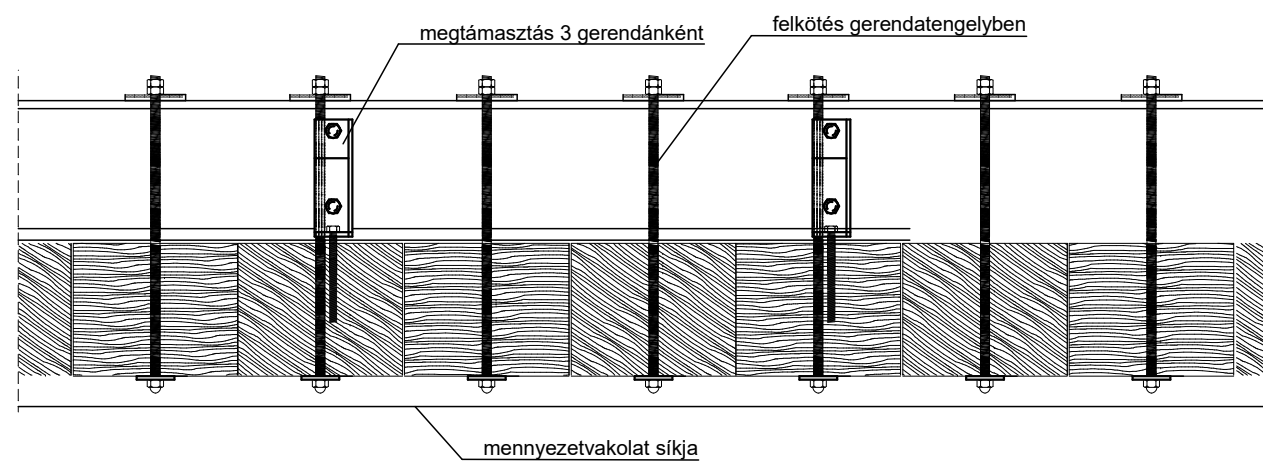

Megjegyzés:

1. Hasznos teher: $1,50\text{kN/m}^2$
2. Szerkezeti acél: S235
3. Csavar: 8.8
4. Varrat: II. osztály
5. A fa gerendák rögzítését csak megfelelő állapotú fa gerenda szakaszba történhet. Amennyiben a tervezett helyen ez nem lehetséges, tervezői művezetés mellett kell alternatív megoldást választani.
6. Az acél gerendás kiváltást a meglévő földem kidúcolása mellett, két oldali bevéséssel és kiékeléssel kell elkészíteni.
7. A Jelen terv az építész és szakági tervekkel együtt kezelendő.
8. Méreteket a helyszínen ellenőrizni kell.

Munka megnevezése:
Dunaparti Művelődési Ház bővítése Szentendre,
Péter Pál u. 6/b lakás irányába
2000 Szentendre. Péter-Pál u. 6/a; hrsz.:1839

Tervszám:

S - 1

Dátum:2017.08.04.

Tervlépték:
M=1:50; 1:20; 1:10

Tervfajta:

Kiviteli terv

Statikus tervező:
K3 UNIO Kft.
2000 Szentendre
Szentlászlói út 30.

Loz Gergely
13-13796