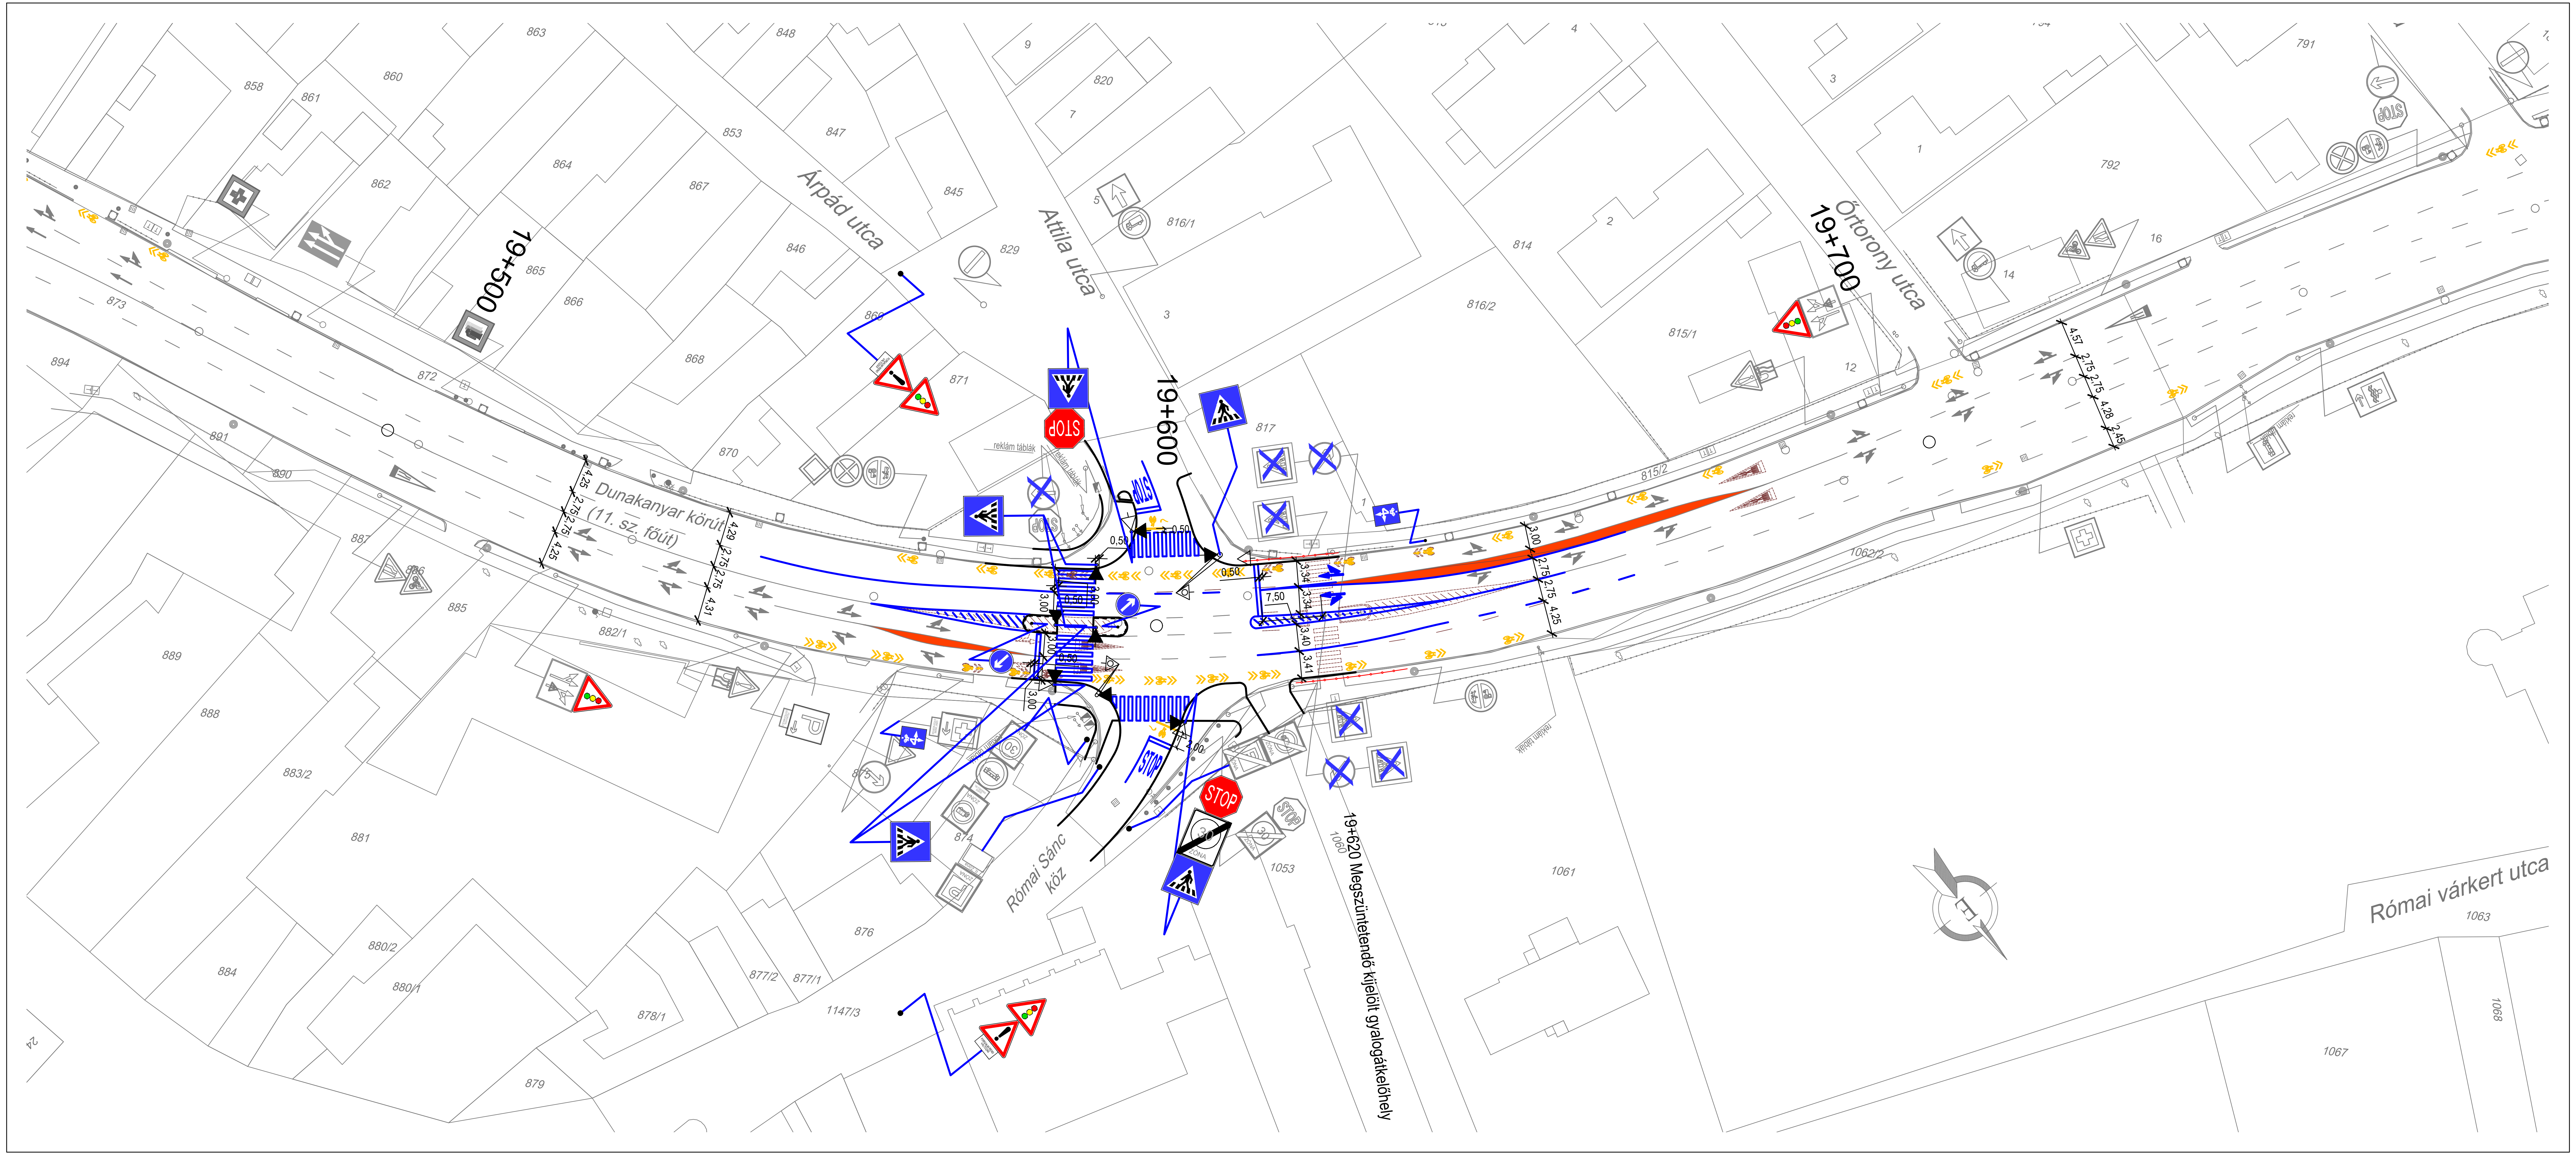

JELMAGYARÁZAT

- Tervezett KRESZ tábla
- Meglévő, megmaradó/áthelyezendő KRESZ tábla
- Meglévő, elbontandó KRESZ tábla
- Tervezett burkolati jel
- Eltávolítandó burkolati jelek
- Tervezett gyalogos korlát
- Piros színű forgalom elől elzárt terület

Ez a tervlap módosítja, illetve kiegészíti a VIA-COMP Kft. által 2016. 02. hóban készített 28/2015. Tsz. Forgalomtechnika terv Ft-3. sz. rajzát.

A módosítás indoka:

- Terv módosítása a TANDEM Kft. "11 sz. főút belterületi szakaszán a biztonságos kerékpáros infrastruktúra kialakítás" tárgyú terv kivitelezése után megvalósult állapothoz

FEDVÉNYTERV
KIVITELI TERV

GrafiTUS
ÉPÍTŐIPARI ÉS SZOLGÁLTATÓ KFT.
2025 Visegrád, Fő u. 76.
E-mail: grafitus@t-online.hu

Megrendelő:
Szentendre Város Önkormányzata
2000 Szentendre, Városház tér 3.

Tárgy:
Szentendre
Dunakanyar krt. - Római sánc köz - Árpád utca gyalogos-átkelőhely áthelyezése

Szakág:
FORGALOMTECHNIKA

Rajz, munkarész megnevezése:
Forgalomtechnikai helyszínrajz

Felelős tervező:		Úttervː	
Kenéz Attila KÉ-K, KÉ-KK 13-9703		VIA-COMP Kft. Visnyei Ilona	
Tervszám: 99-18	Rajzszám: 3.F	Lépték: 1:500	Dátum: 2018. 11.