


UTCANEV	1933 hrsz-ú utca			Ady Endre út			Dézsma utca										
SZELVÉNYSZÁM	1 - 0 - 0																

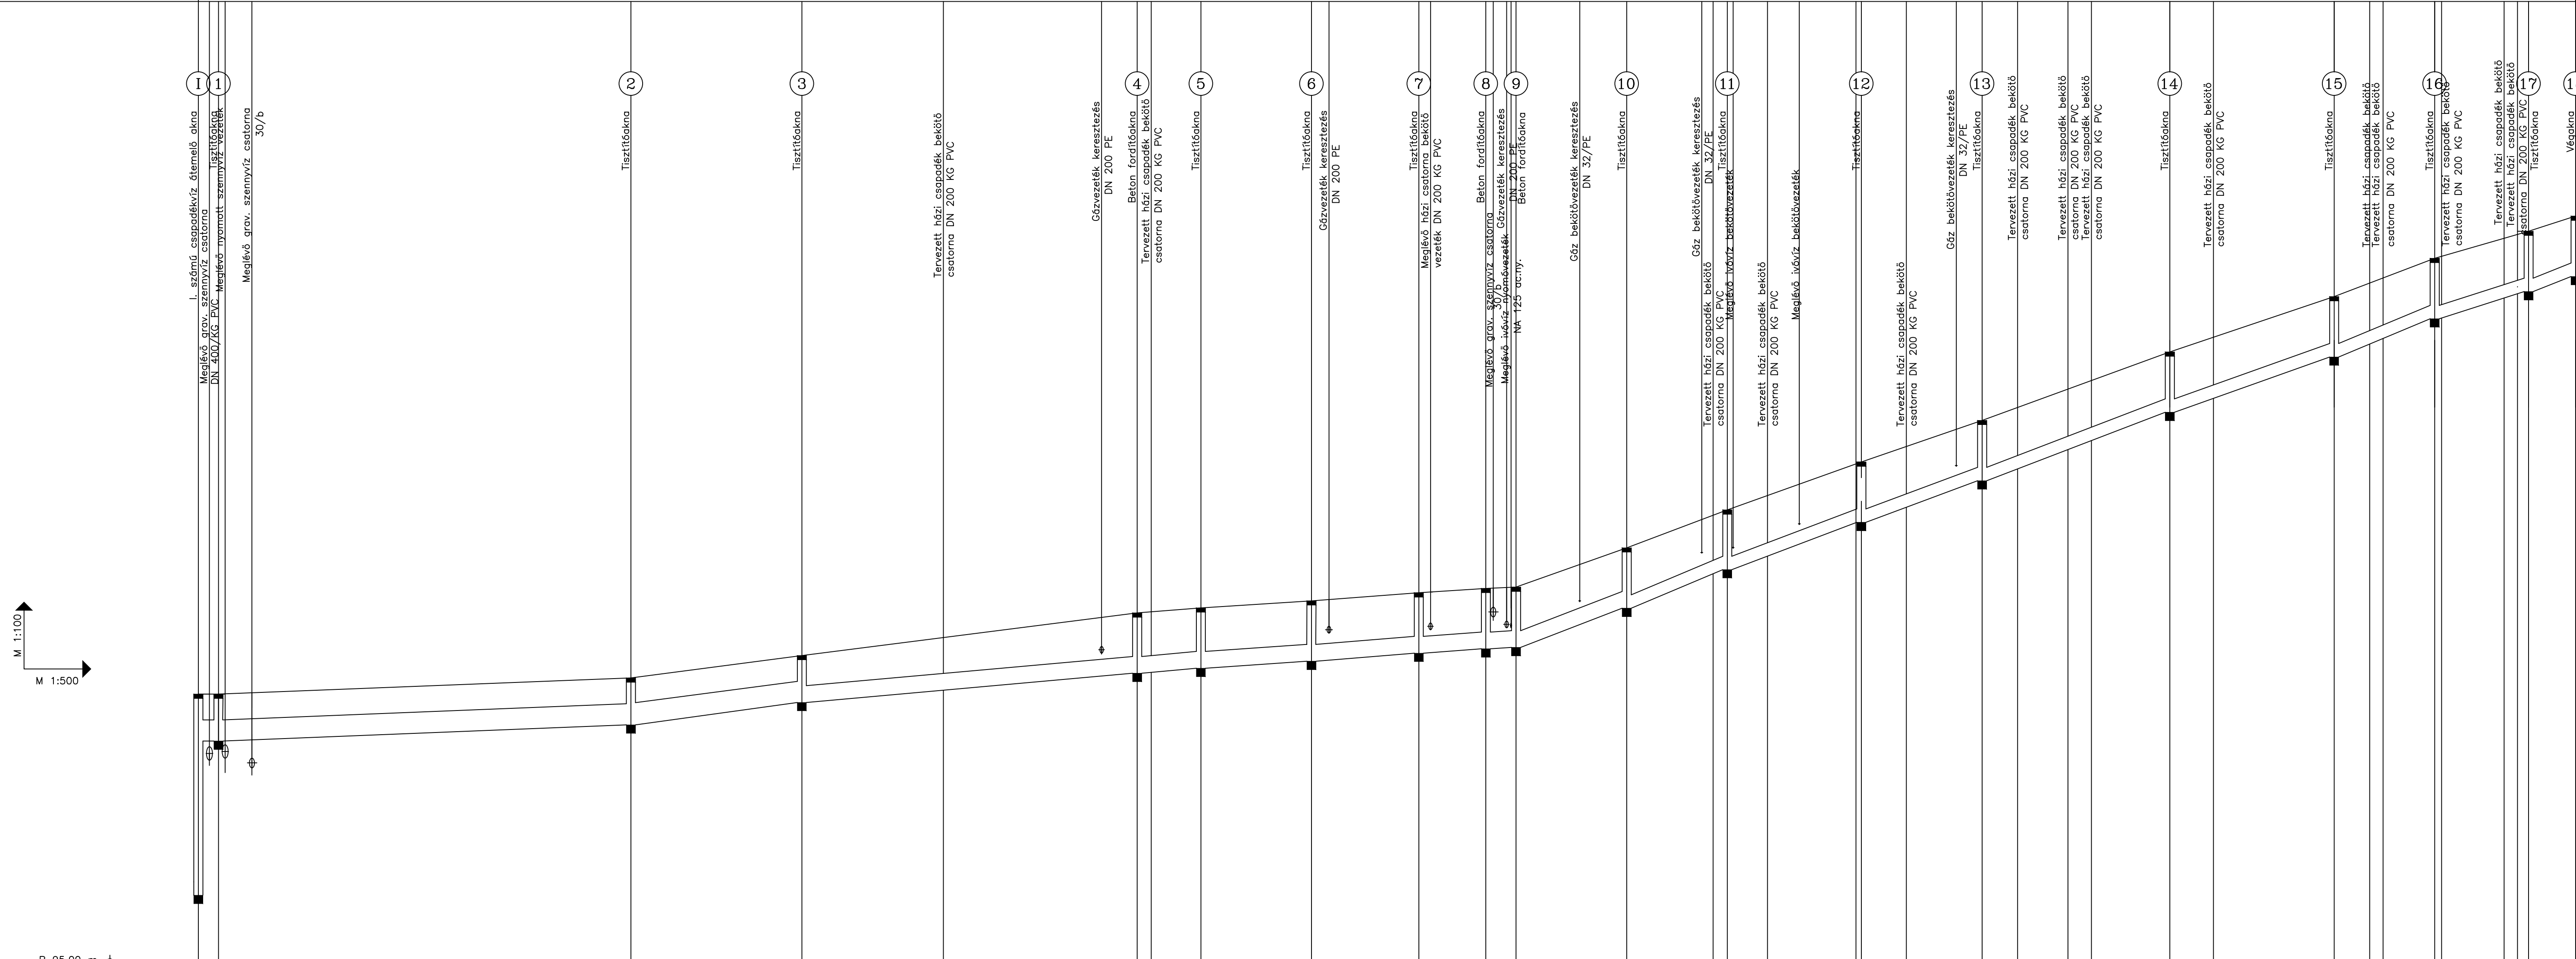

B 95,00 m	
TEREPSZINT	103.05	103.05	103.53	103.53	
AKNAFEDLAP	
FOLYÁSFENÉK	97.05	103.05	103.05	
AKNATÁV [M]	3.00	61.50	25.50	50.00	9.50	16.50	16.00	10.00	4.50	16.50	15.00	20.00	18.00	28.00	24.50	15.00	14.00	7.00																																
LEJTÉS [%]	0,3%	0,8%	2,6%	1,7%	1,6%	1,6%	1,5%	1,3%	1,0%	3,8%	7,5%	7,15%	6,9%	7,3%	6,7%	7,6%	5,8%	6,4%																																
ÉPÜL ÖSSZESEN	90,0 m DN 630 SN8 KG PVC csapadékvíz csatorna																																	123,0 m DN 500 SN8 KG PVC csapadékvíz csatorna						141,5 m DN 400 SN8 KG PVC csapadékvíz csatorna										

JSP 97 Kft.		Jasper Lóránt sz. épületgépész mérnök 2366 Kakucs Fő u.11. T/Fax:06-29-376-140; 06-70-938-3002		Épületgépész: G-13-5974 Vízell., Csatornázás: VZ-TEL-13-5974 Építmények FMV: MV-ÉG-13-5974	
Építes: Szentendre Város Önkormányzata 2000 Szentendre, Városház tér 3.			Tervező: CS 08-1/2019		
Beruházás neve: Szentendre, Belváros csapadékvíz-elvezetés			Rajzszám: H-1		
Megnevezés: 1-0-0 Hossz-szelvény			Tervfajta: kiviteli		
Tervező: Jasper Andor	Felkészítette: Jasper Lóránt	Dátum: 2019.08.	Méretarány: 1:500		