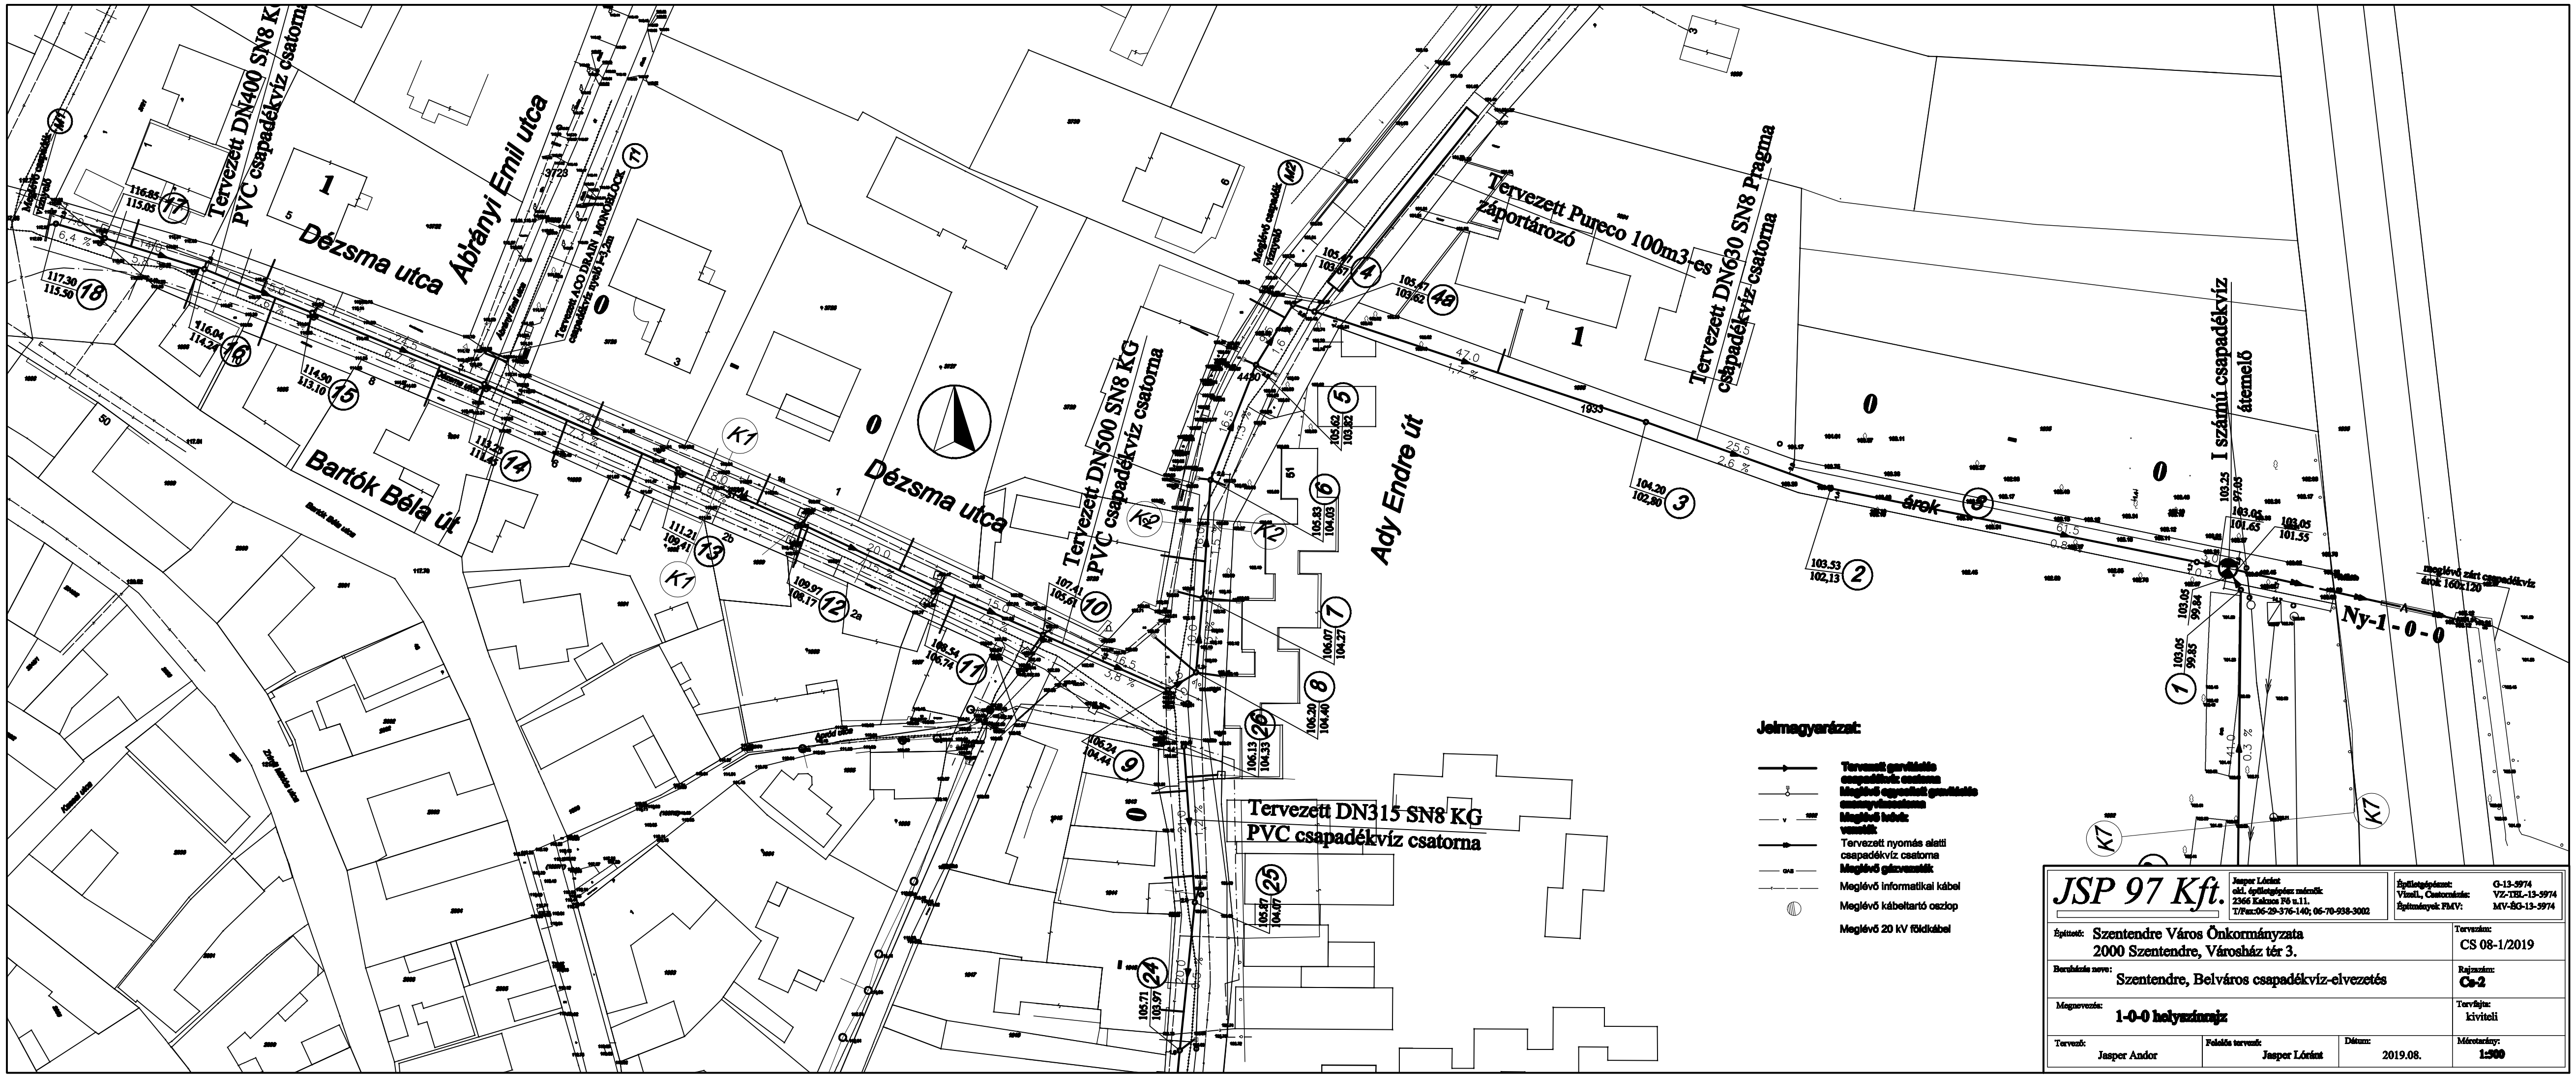

JSP 97 Kft.	Jasper Lóránt okl. épületgépész mérnök 2366 Kakucs Fő u.11. T/Fax:06-29-376-140; 06-70-938-3002	Épületgépészet: G-13-5974 Vízell., Csatornázás: VZ-TEL-13-5974 Építmények FMV: MV-ÉG-13-5974	
Építtető: Szentendre Város Önkormányzata 2000 Szentendre, Városház tér 3.			Tervszám: CS 08-1/2019
Beruházás neve: Szentendre, Belváros csapadékvíz-elvezetés			Rajzszám: Cs-2
Megnevezés: 1-0-0 helyszínrajz			Tervfajta: kiviteli
Tervező: Jasper Andor	Felelős tervező: Jasper Lóránt	Dátum: 2019.08.	Méretarány: 1:500