


ÉSZAKI HOMLOKZAT M=1:200

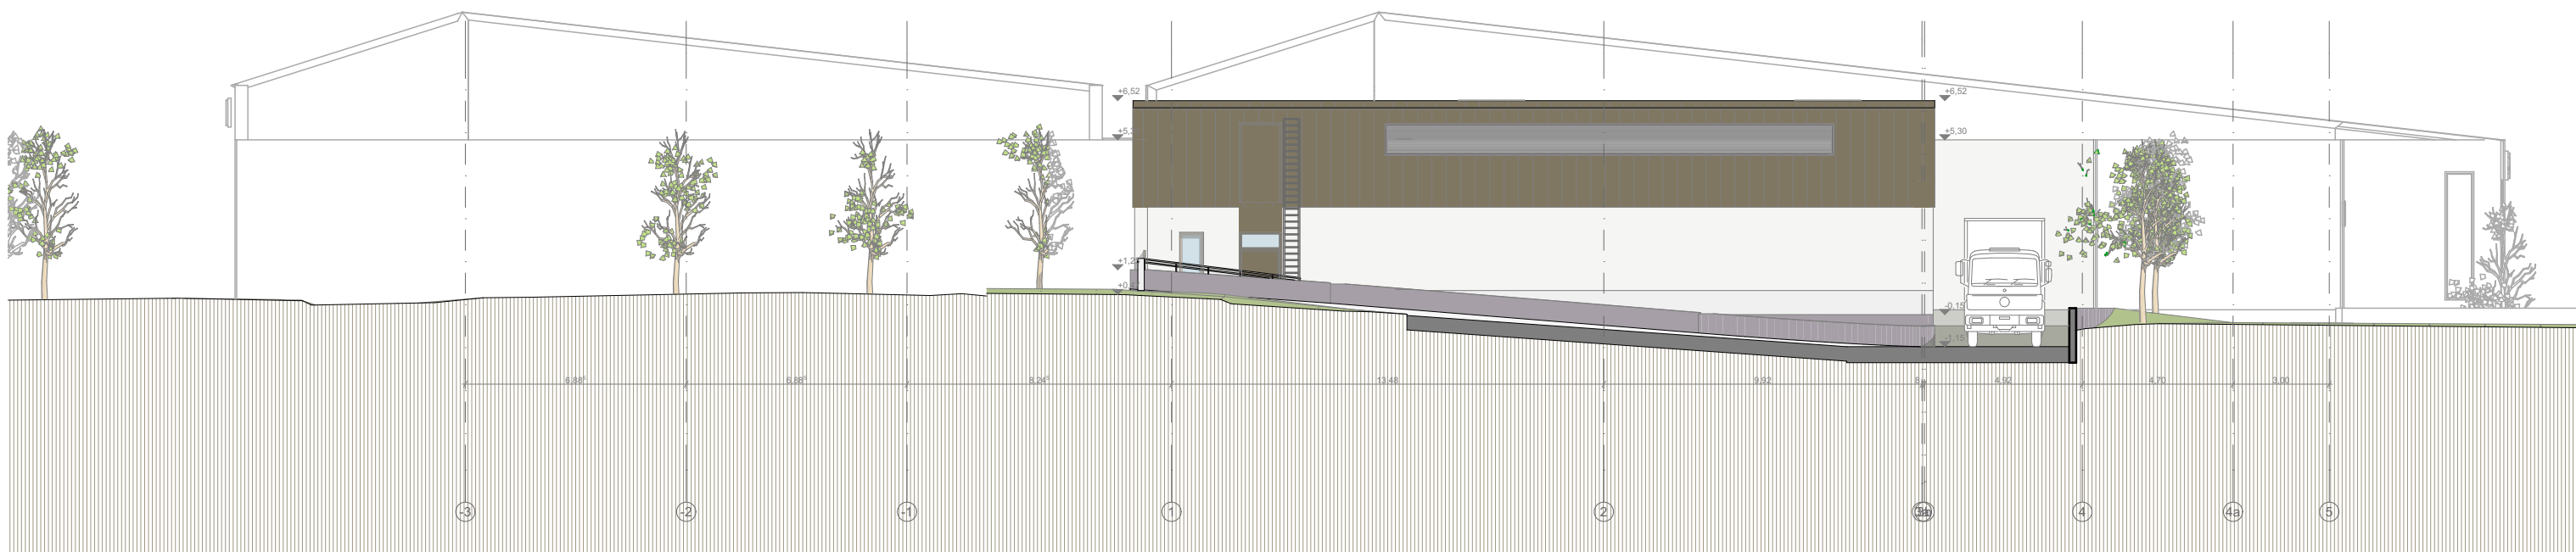

NYUGATI HOMLOKZAT M=1:200

