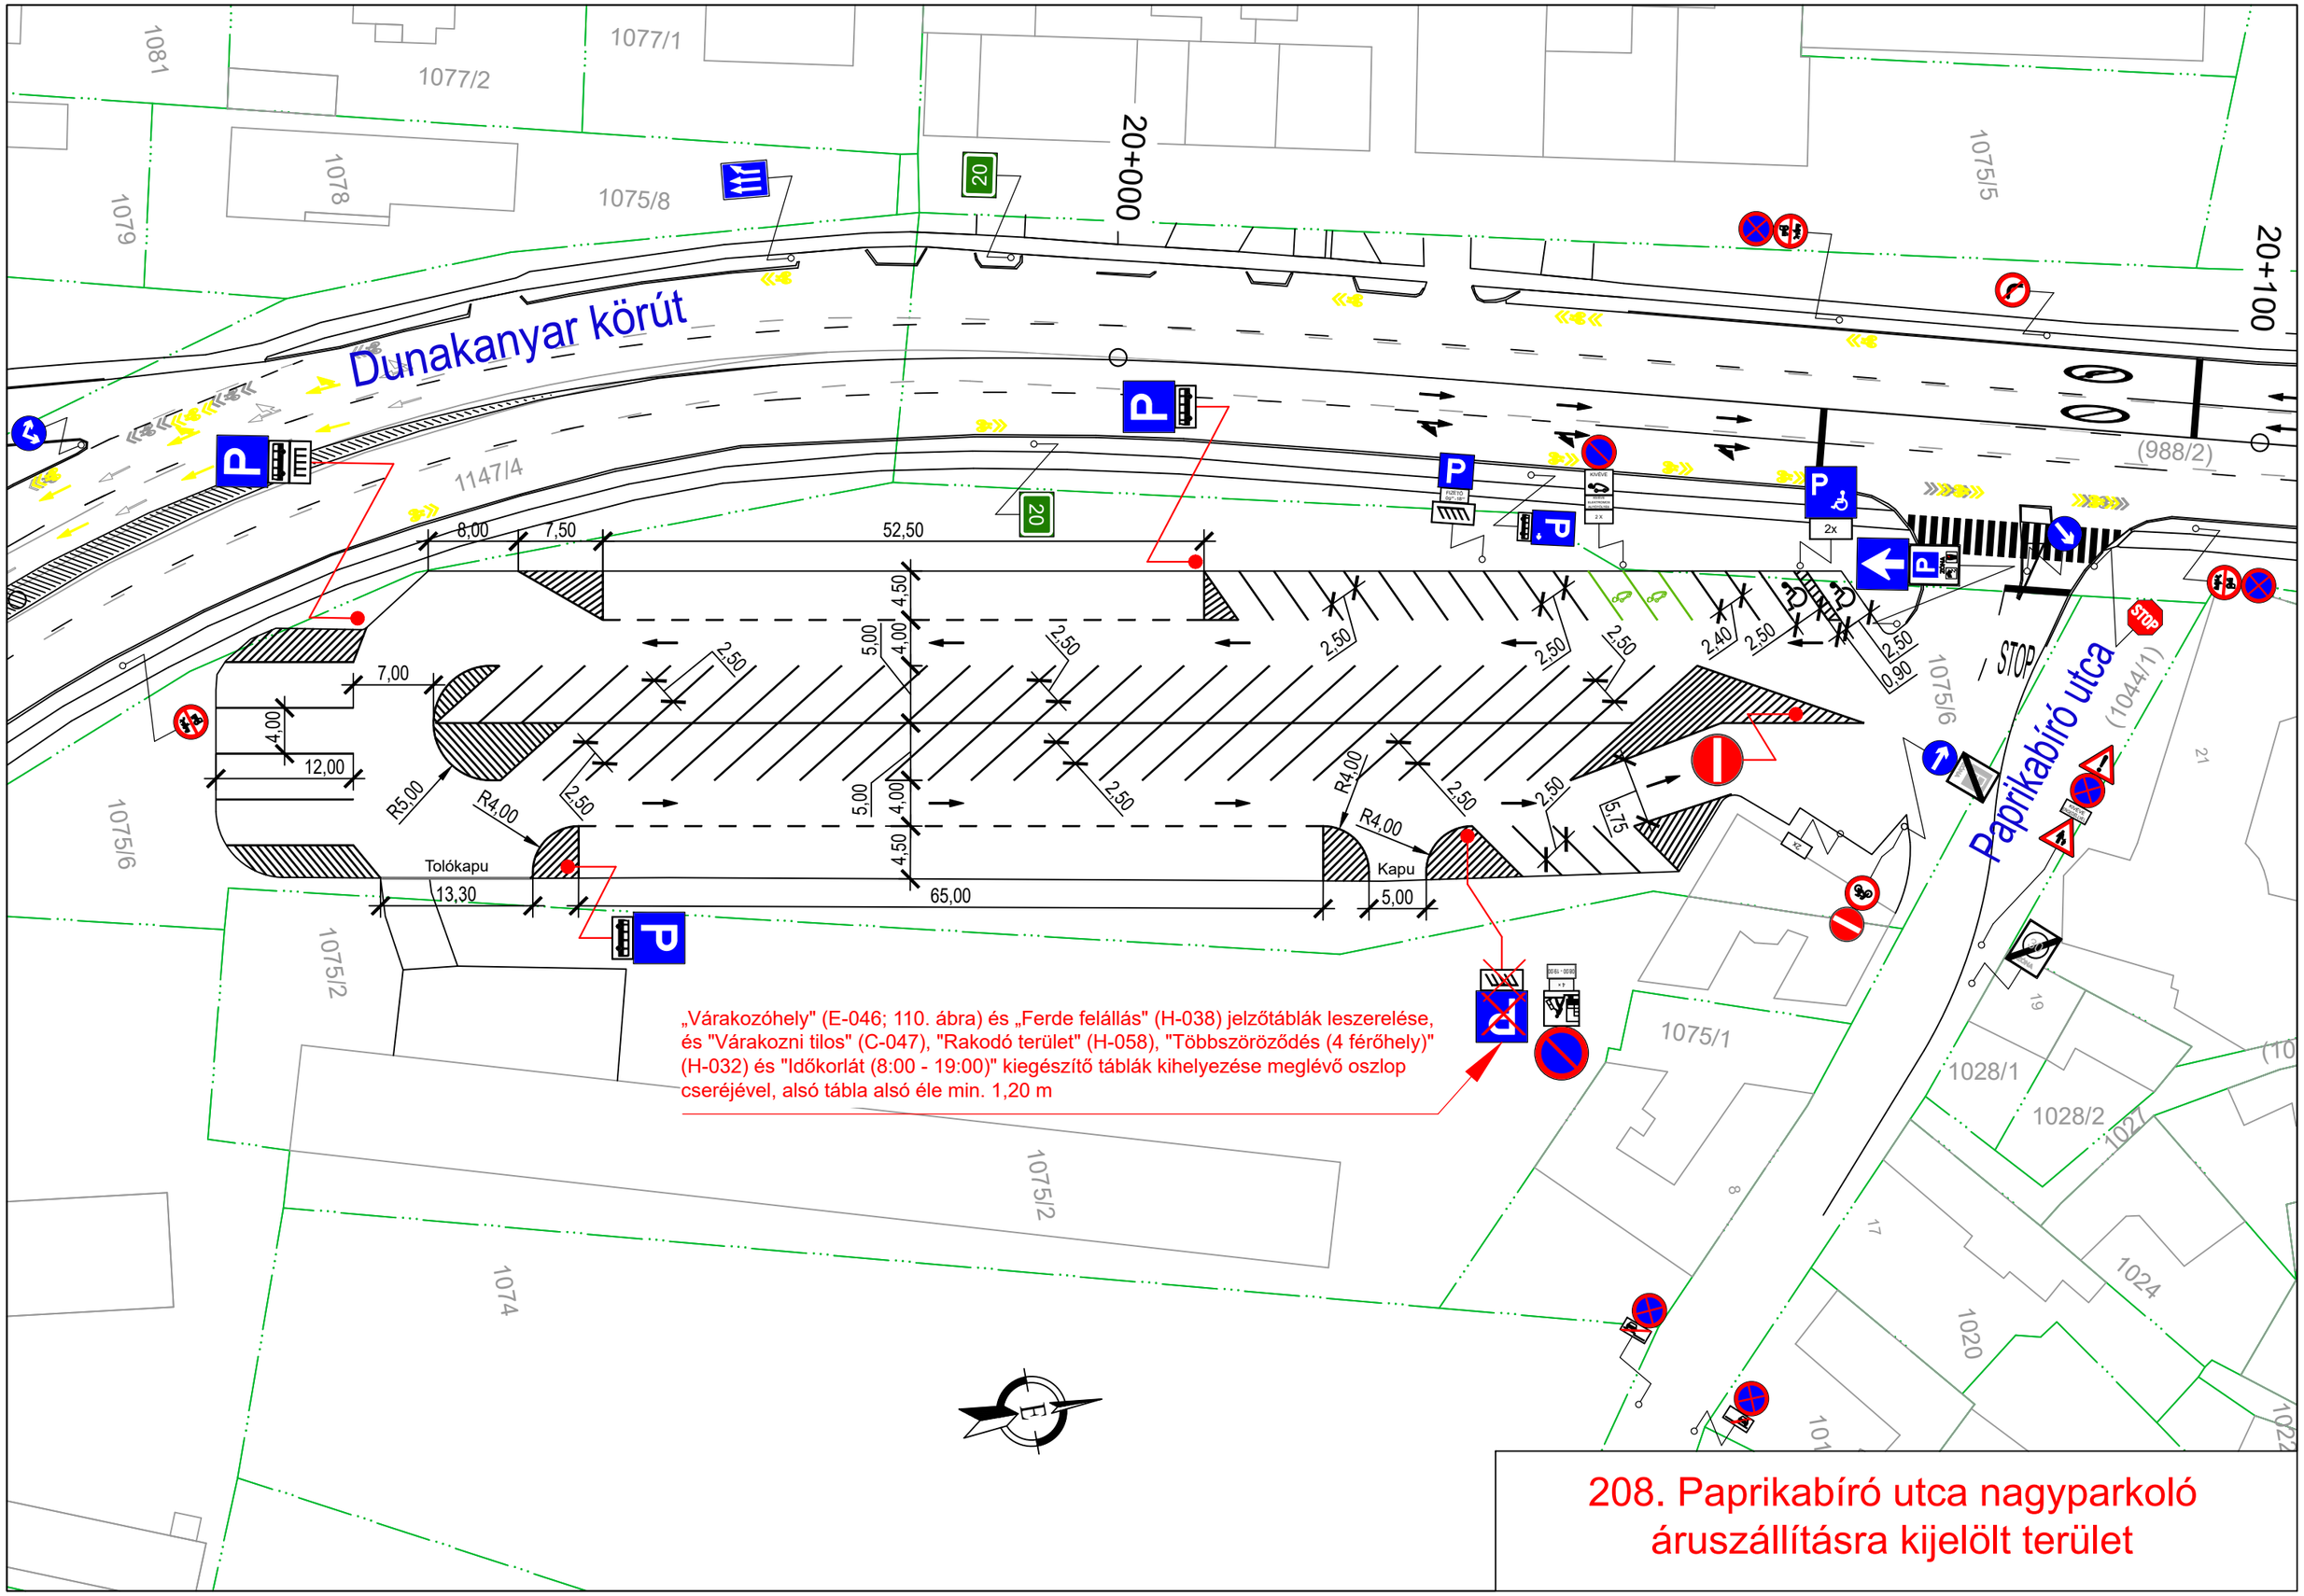


# 208. Paprikabíró utca nagyparkoló áruszállításra kijelölt terület