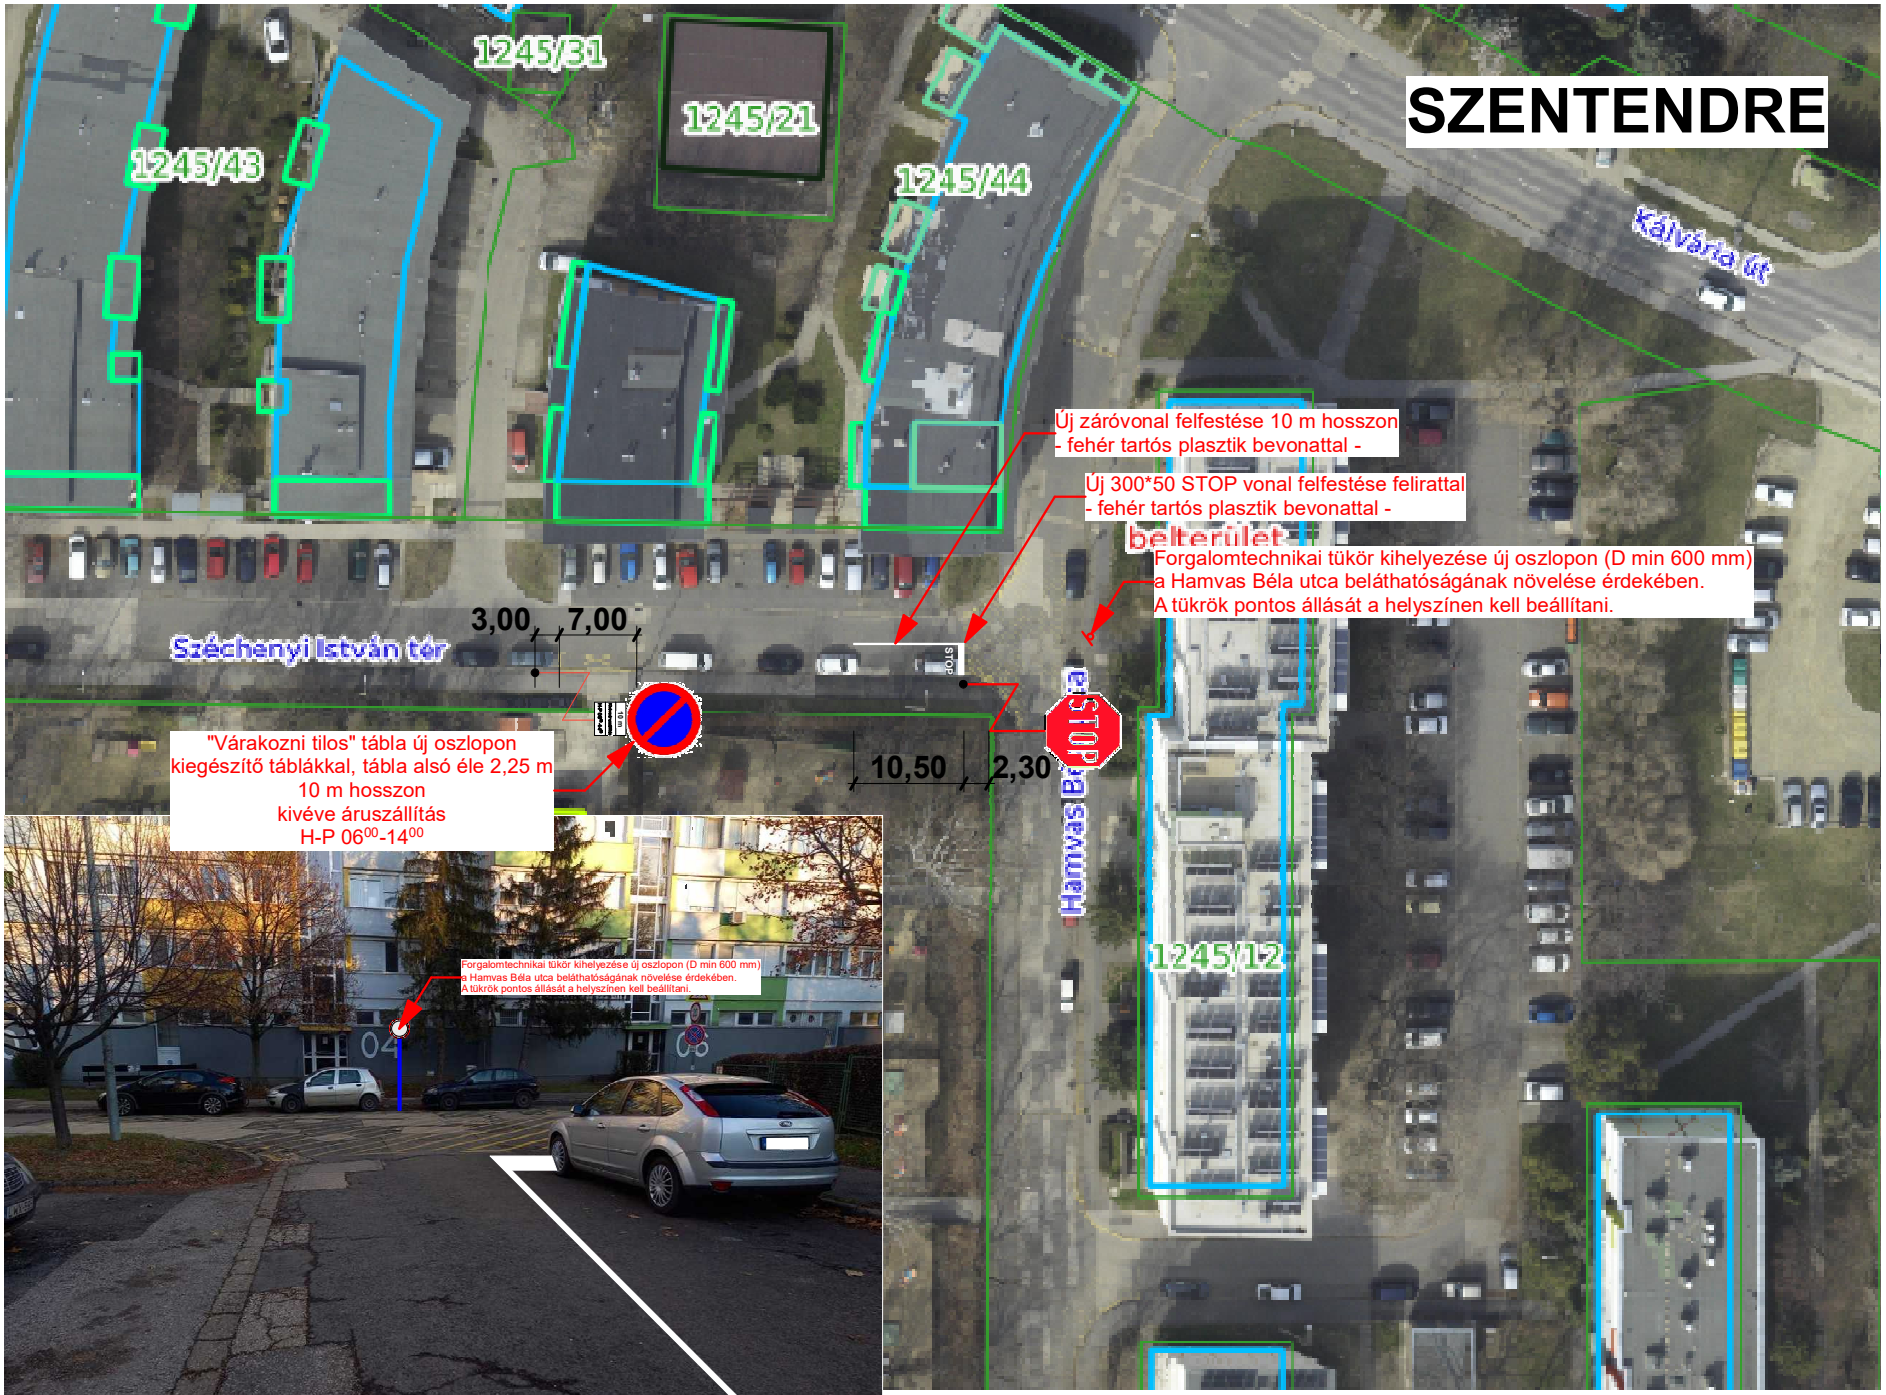

313 Hamvas B.-Széchenyi tér útcsatlakozás kiegészítve 275 feladat