


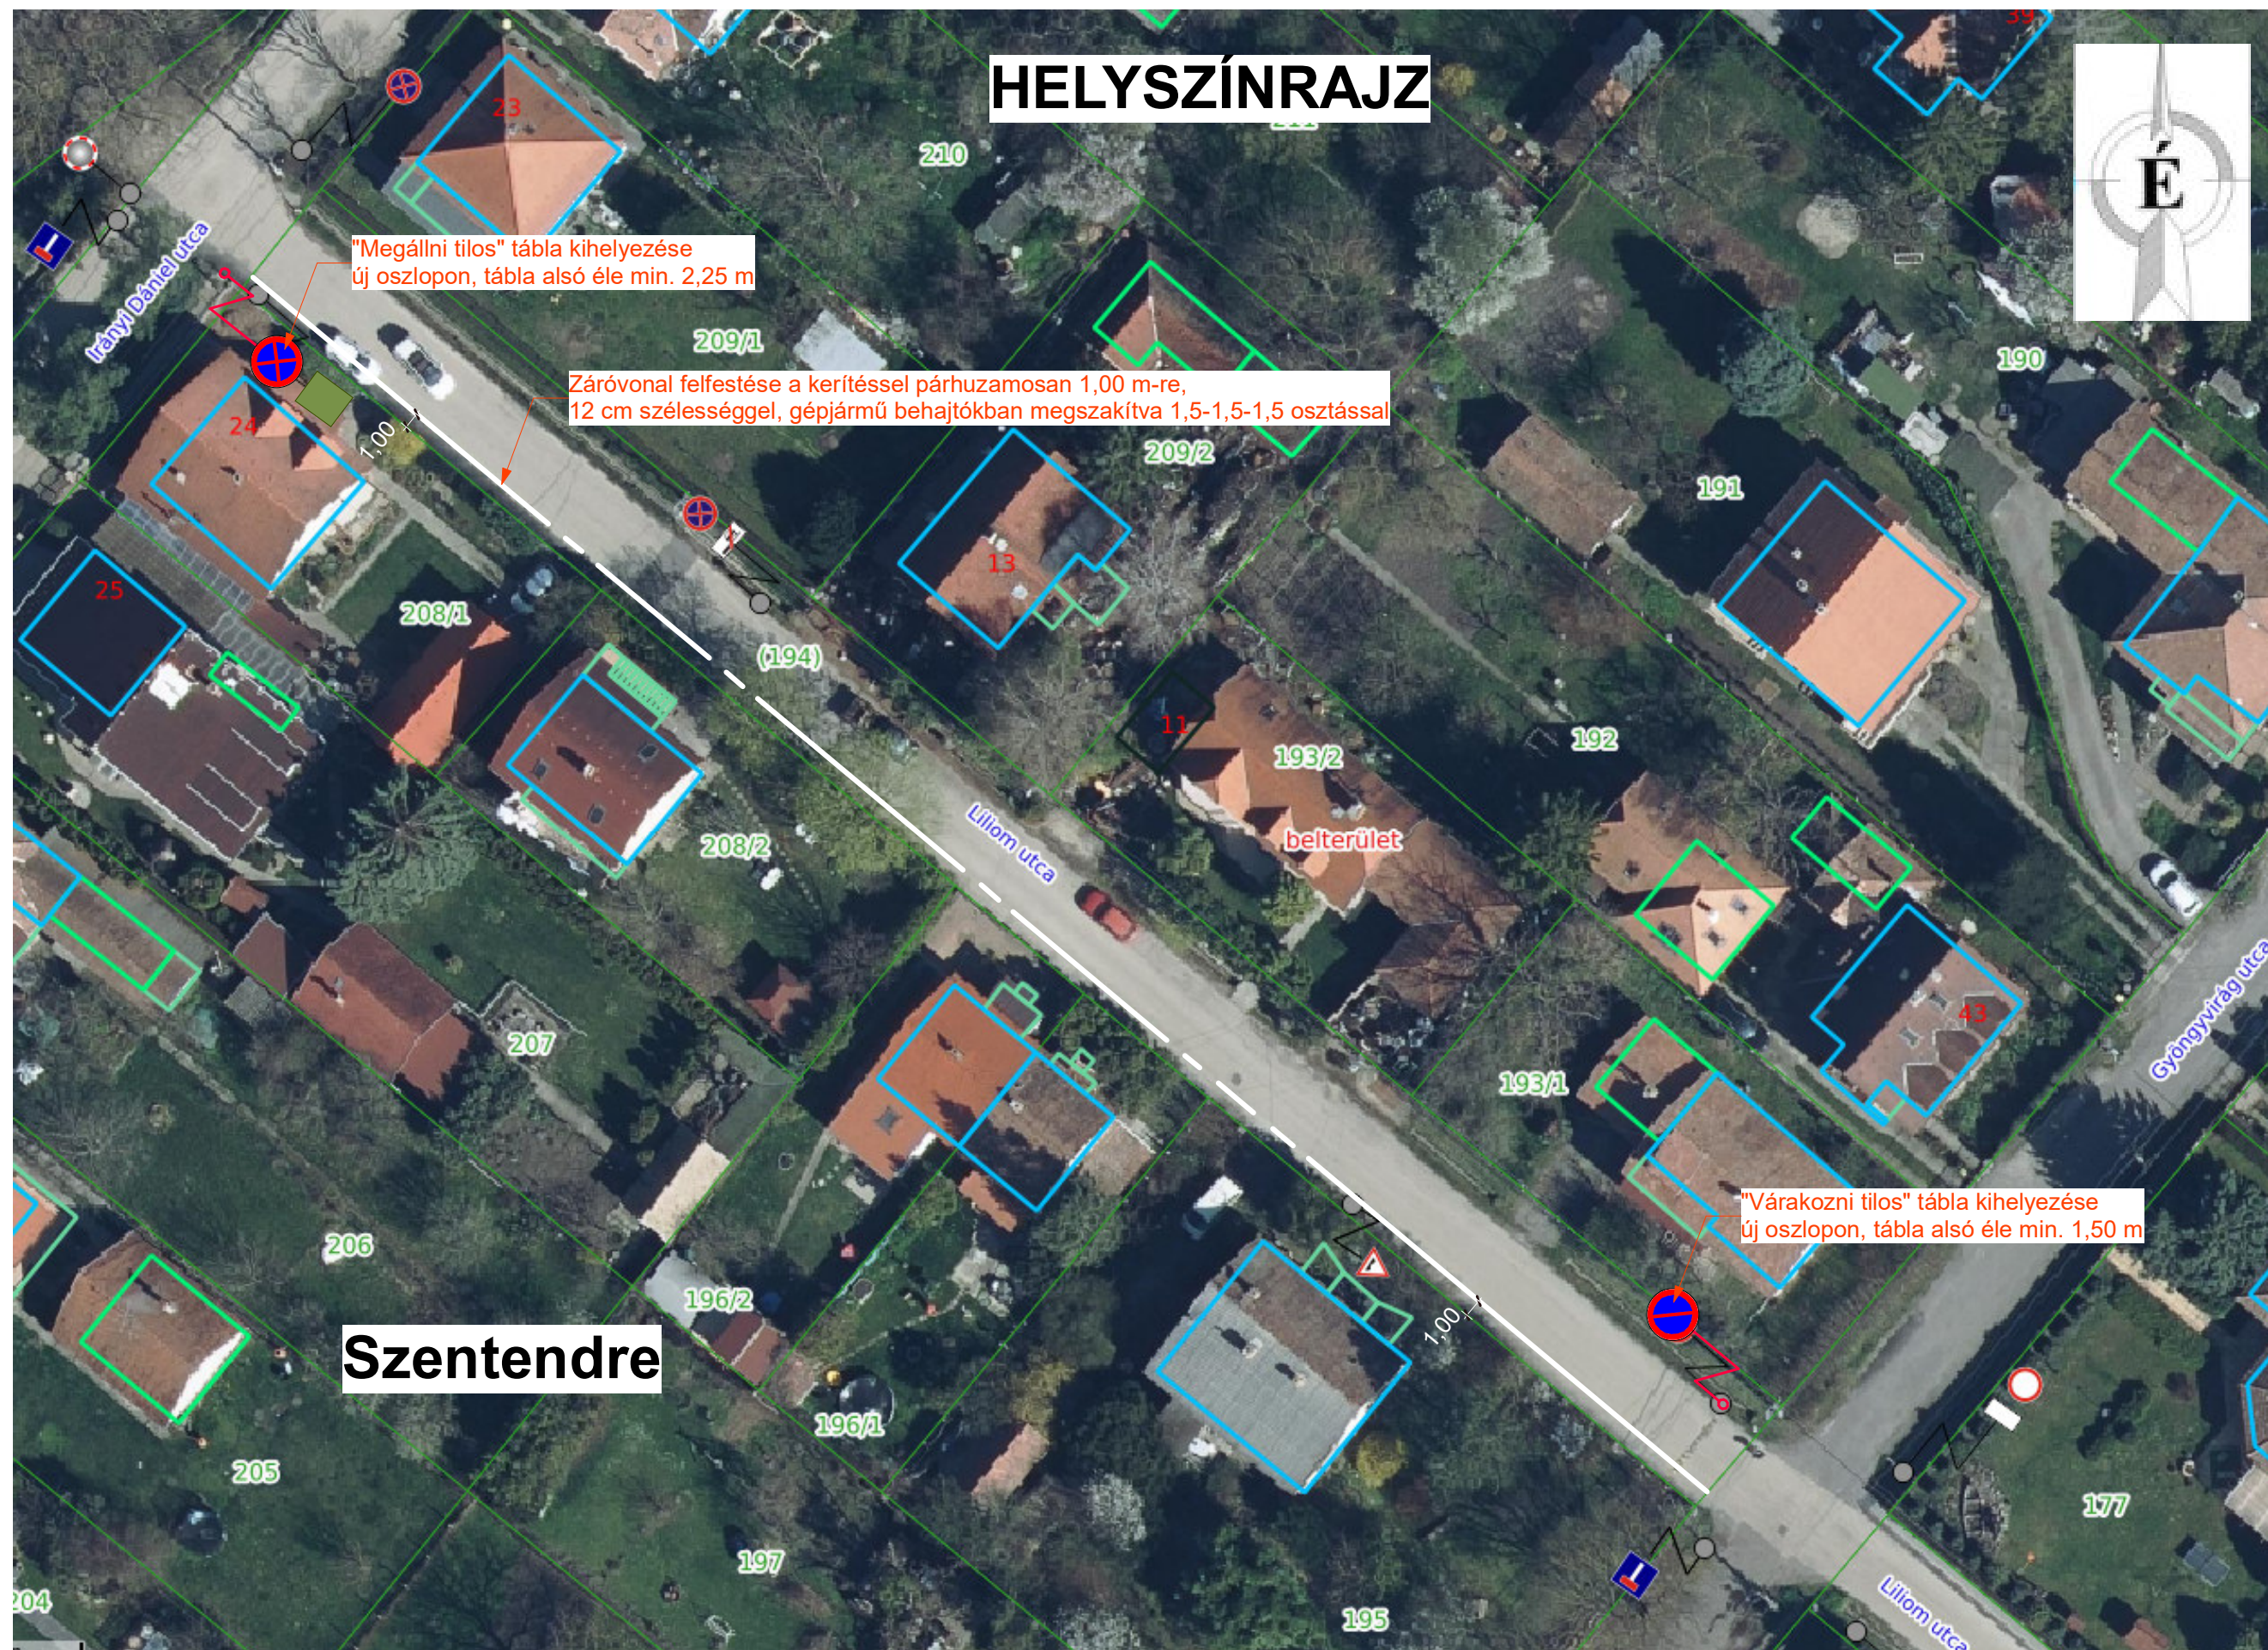

481 Liliom utca gyalogos sáv kijelölése a Gyöngyvirág és Irányi utcák között